

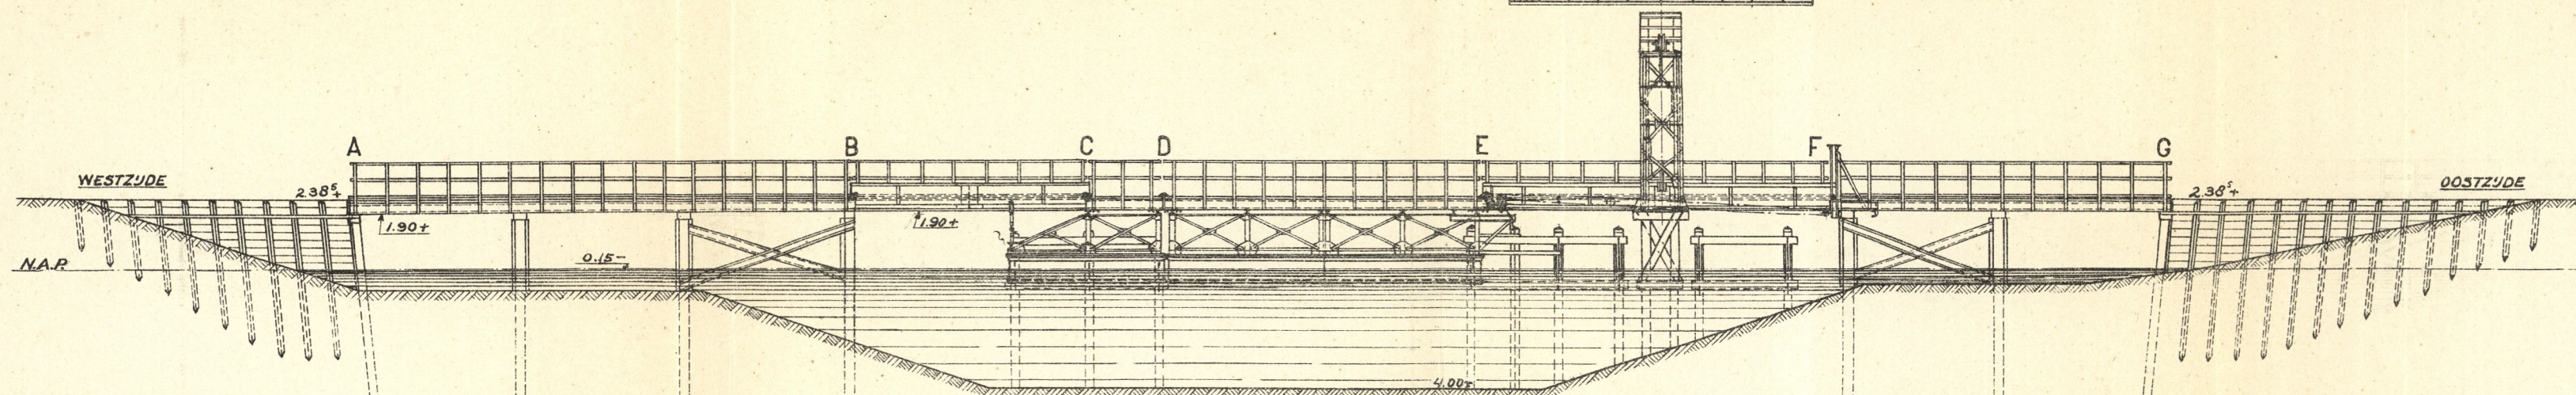


SCHAAL 1:200.

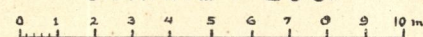

AANZICHT.

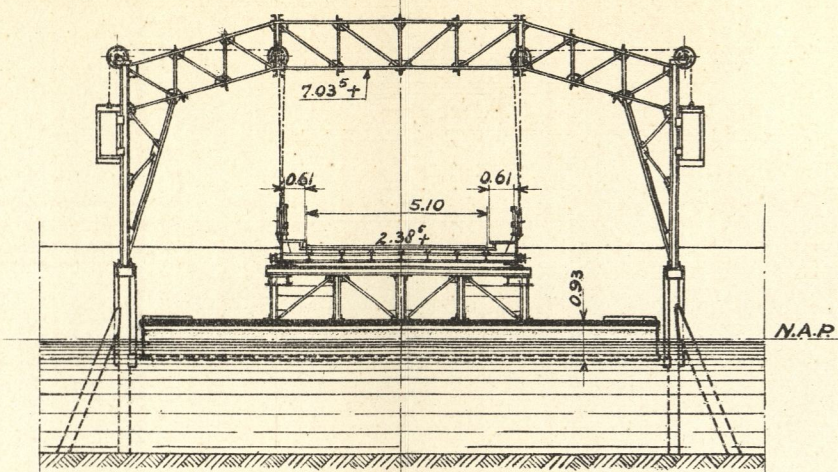


DOORSNEDE J-Z.


SCHEMA OPZET-EN VERHAALINRICHTING IN

3 STANDEN.


SCHAAL 1:100

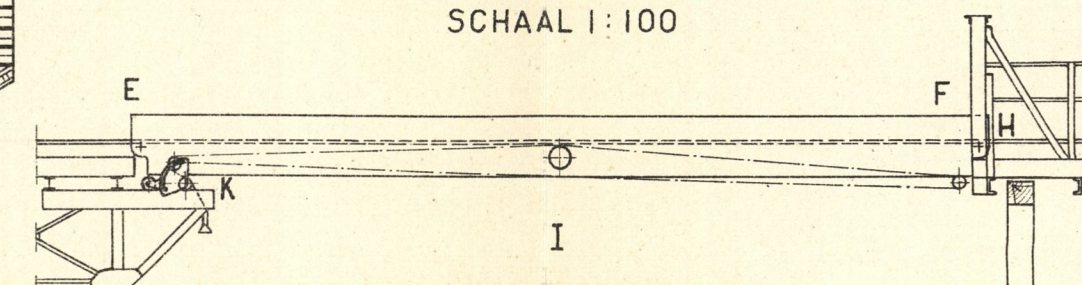


OOSTELIJKE KOEBRUG BIJ GESLOTEN  
STAND VAN BEWEEGBARE BRUG.

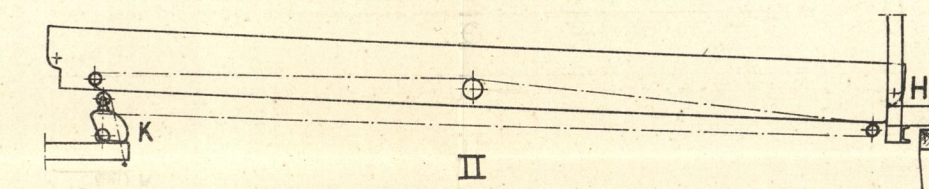

OOSTELIJKE KOEBRUG OPGEZET.

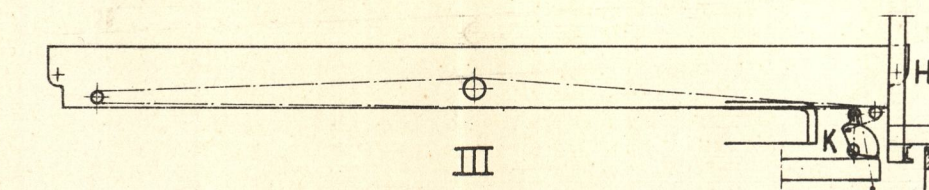

OOSTELIJKE KOEBRUG BIJ GEOPENDE  
STAND VAN BEWEEGBARE BRUG.

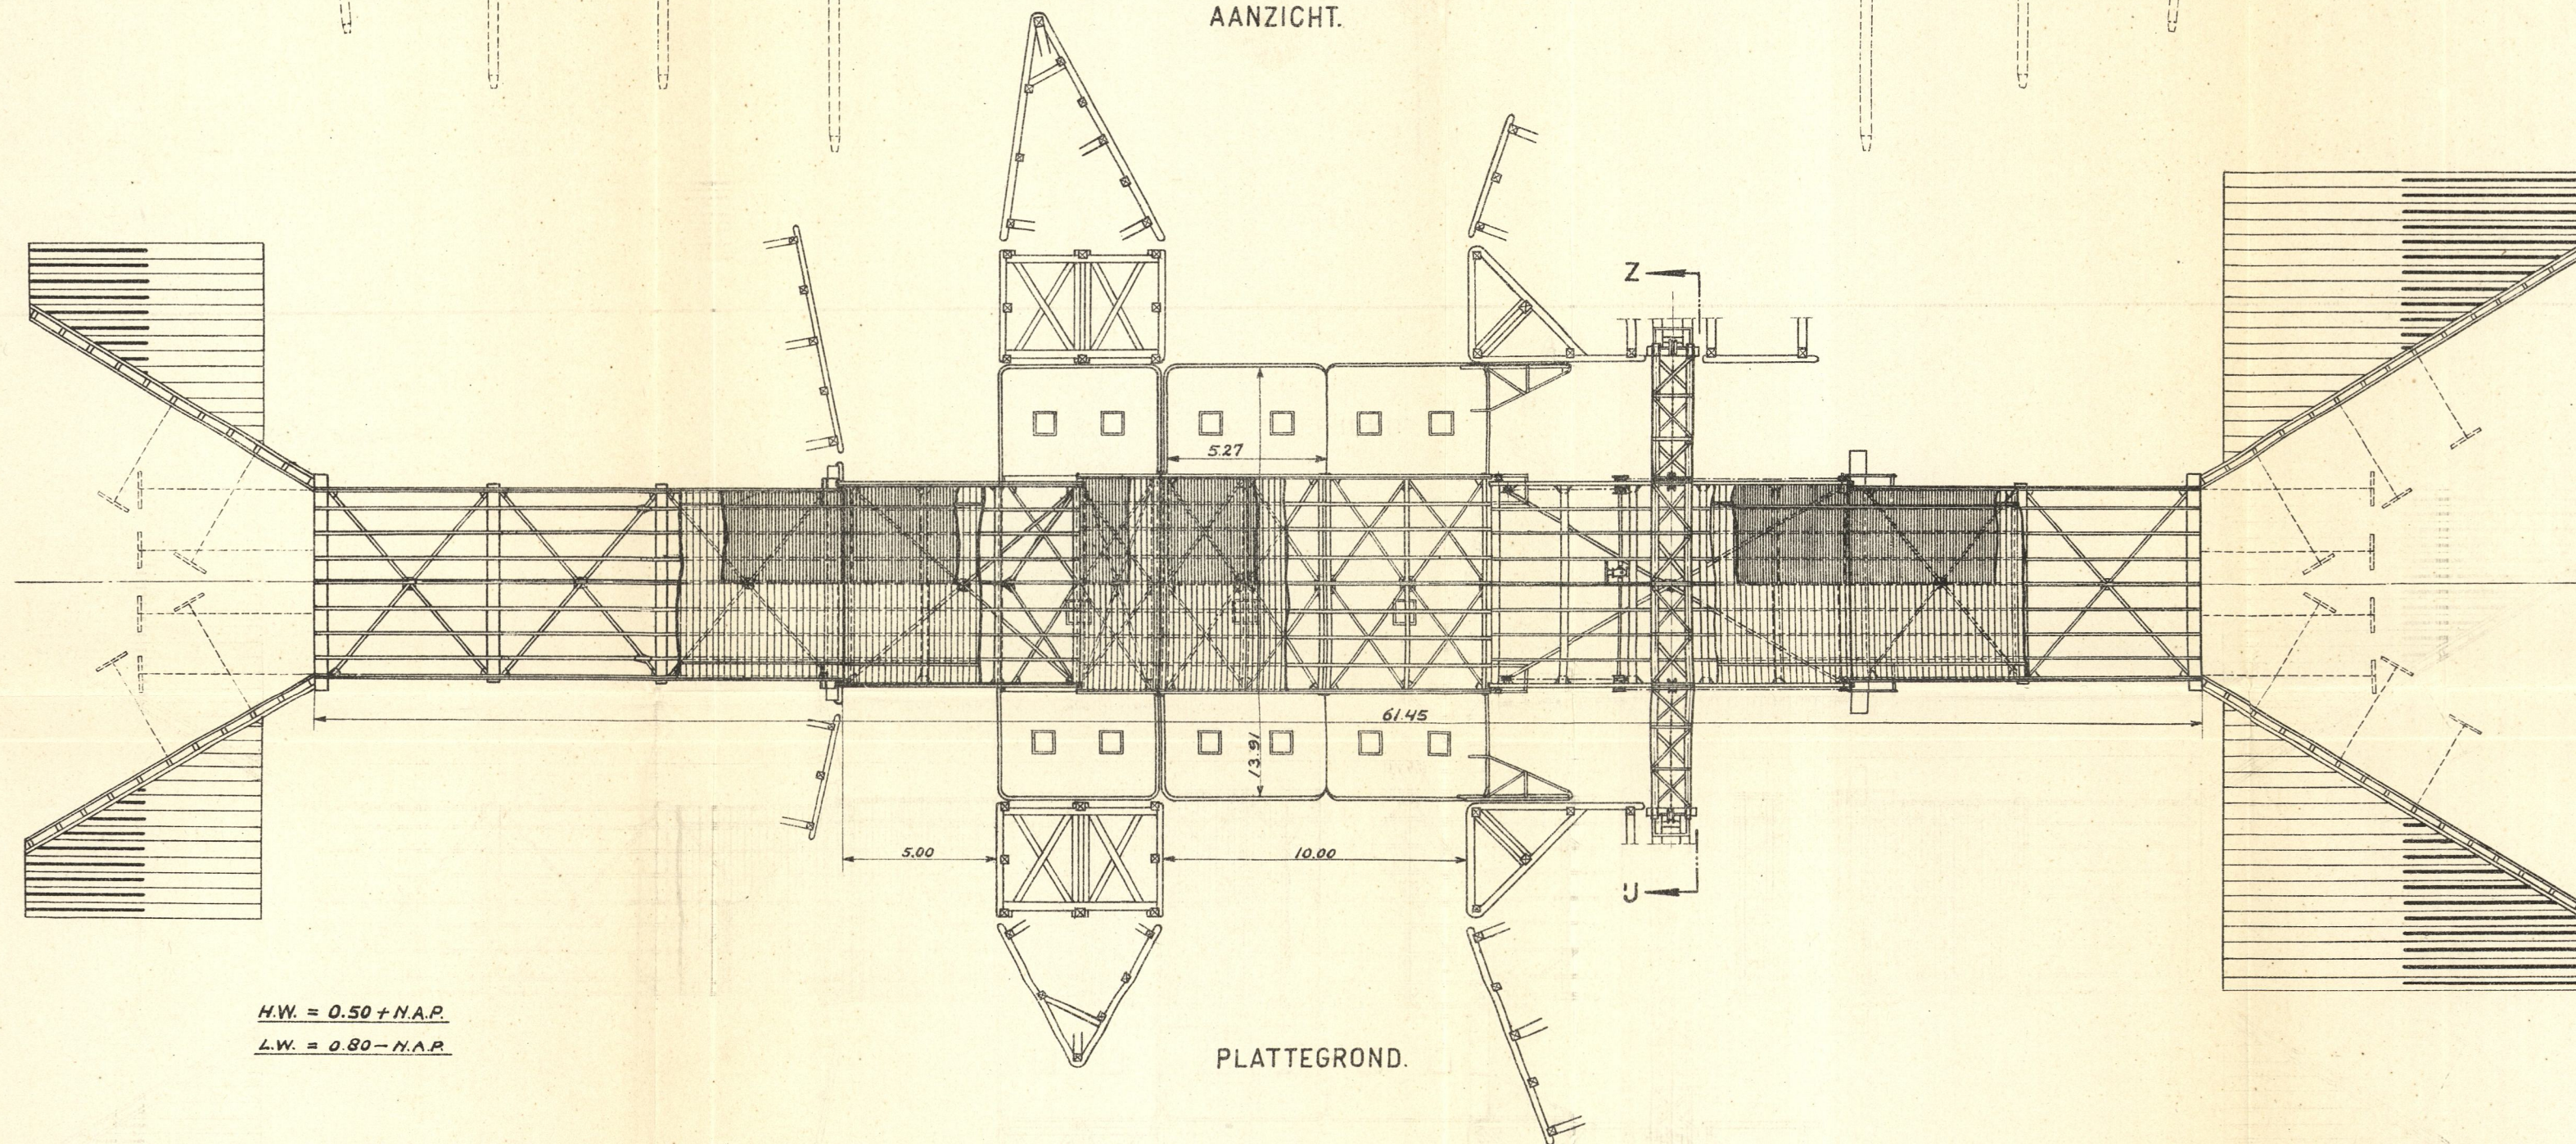

PLATTEGROND.

H.W. = 0.50 + N.A.P.

L.W. = 0.80 - N.A.P.

00005968