



# D'JKSVERHOOGING VJF EILANDEN PLAN DWARSPROFIELEN LINKER OEVER ROTT. WATERWEG OP ROZENBURG

VOOR SITUATIE DWARSPROFIELEN ZIE BIJLAGE 2


DWARSPROF. 1  
SCHEURPOLDER

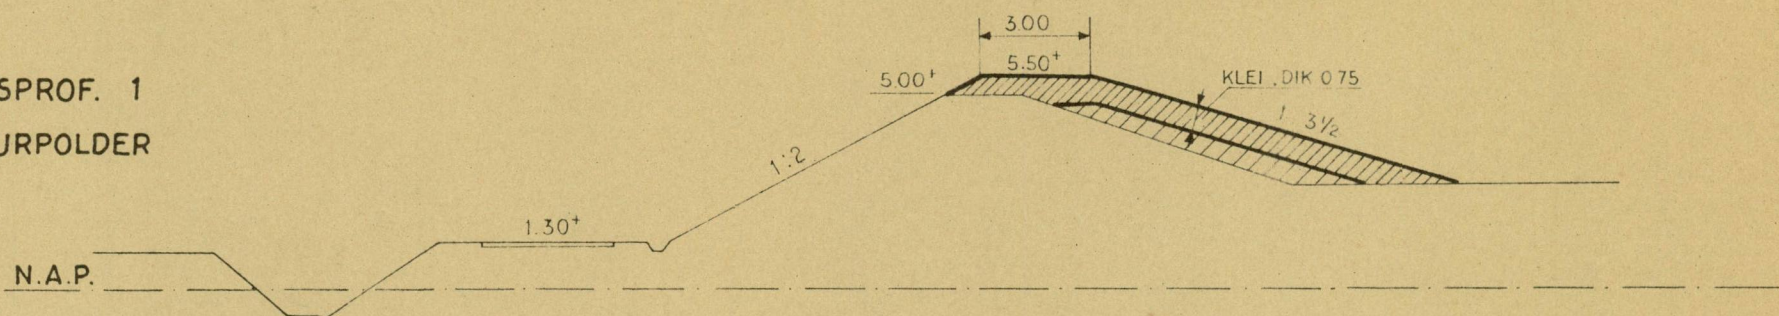


DWARSPROF. 2  
GR. KRABBEPOLDER

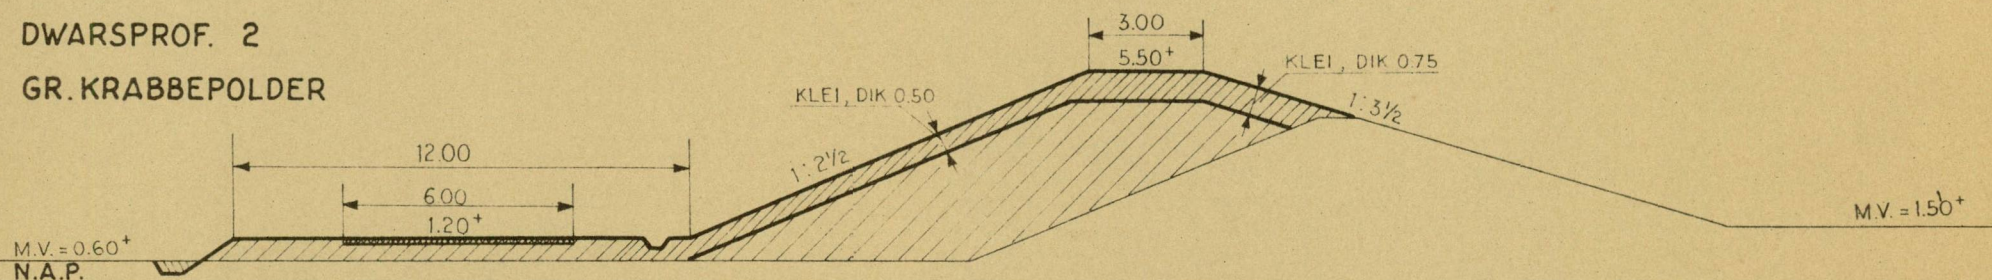


DWARSPROF. 3  
GRASPOLDER

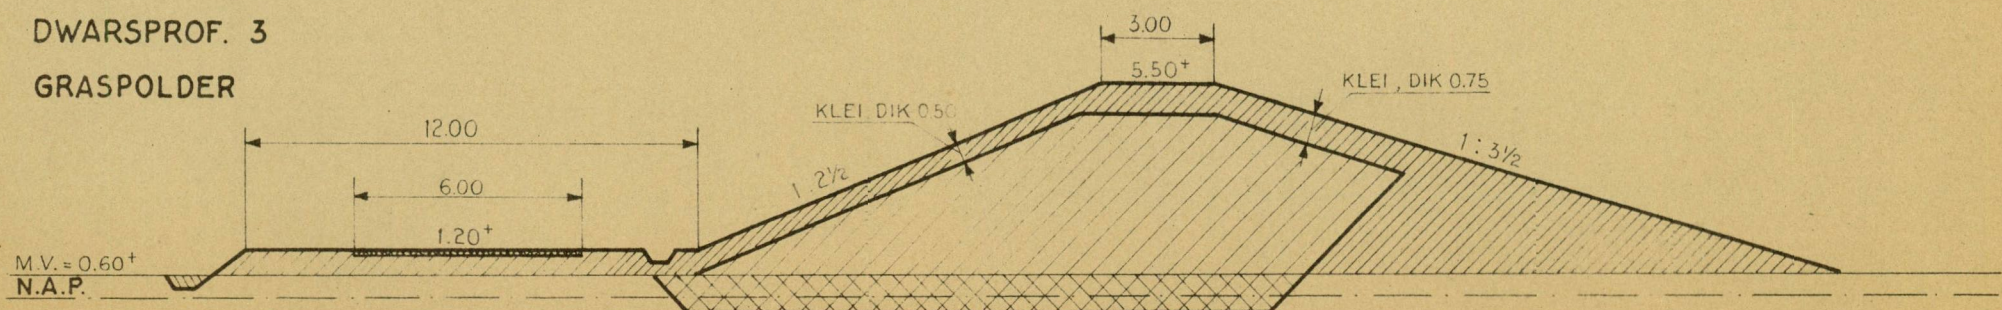


DWARSPROF. 4


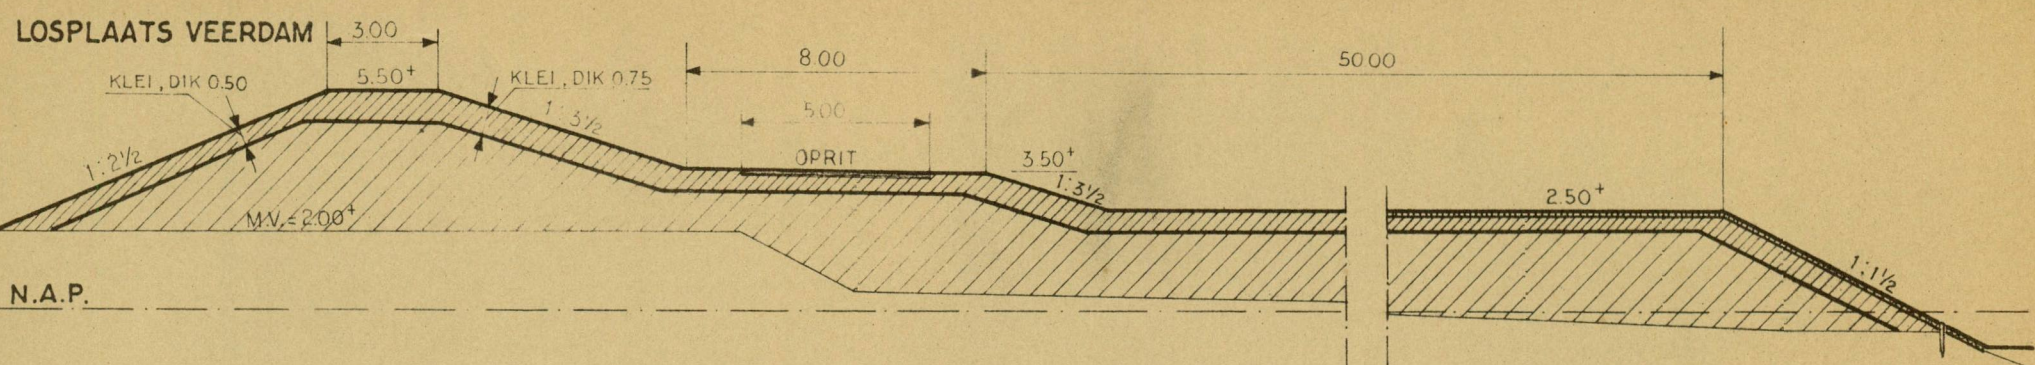


DWARSPROF. 5  
KOOILANDPOLDER

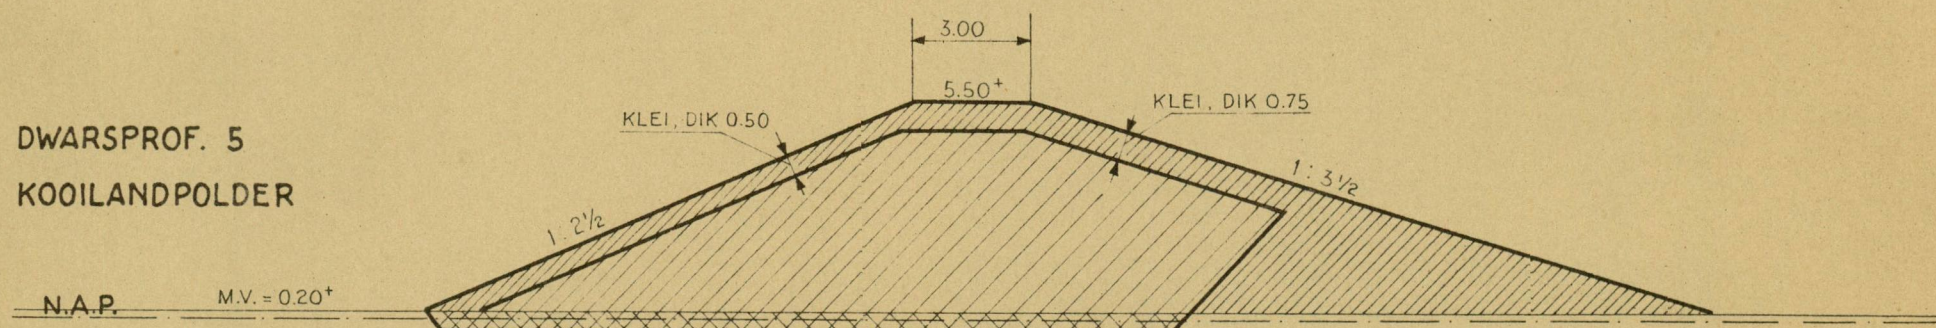

DWARSPROF. 6  
RUIGE PLAAT

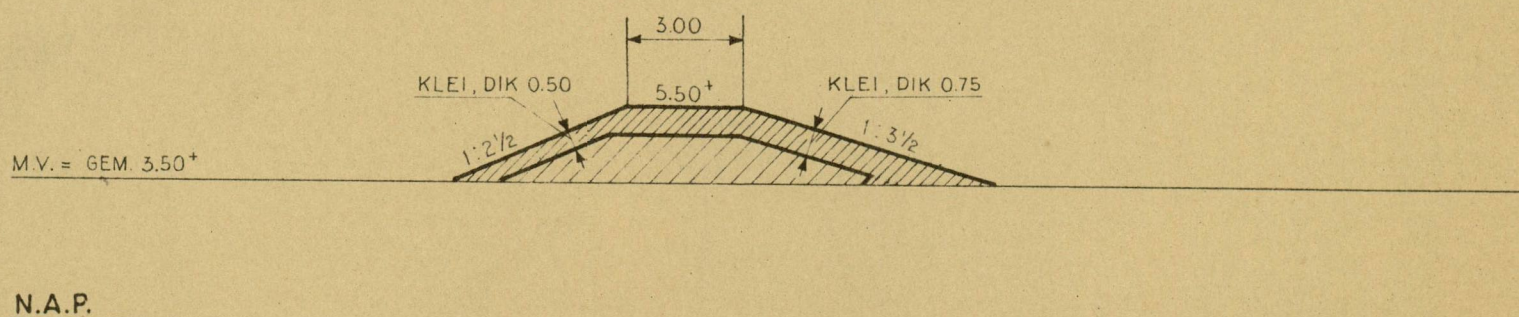

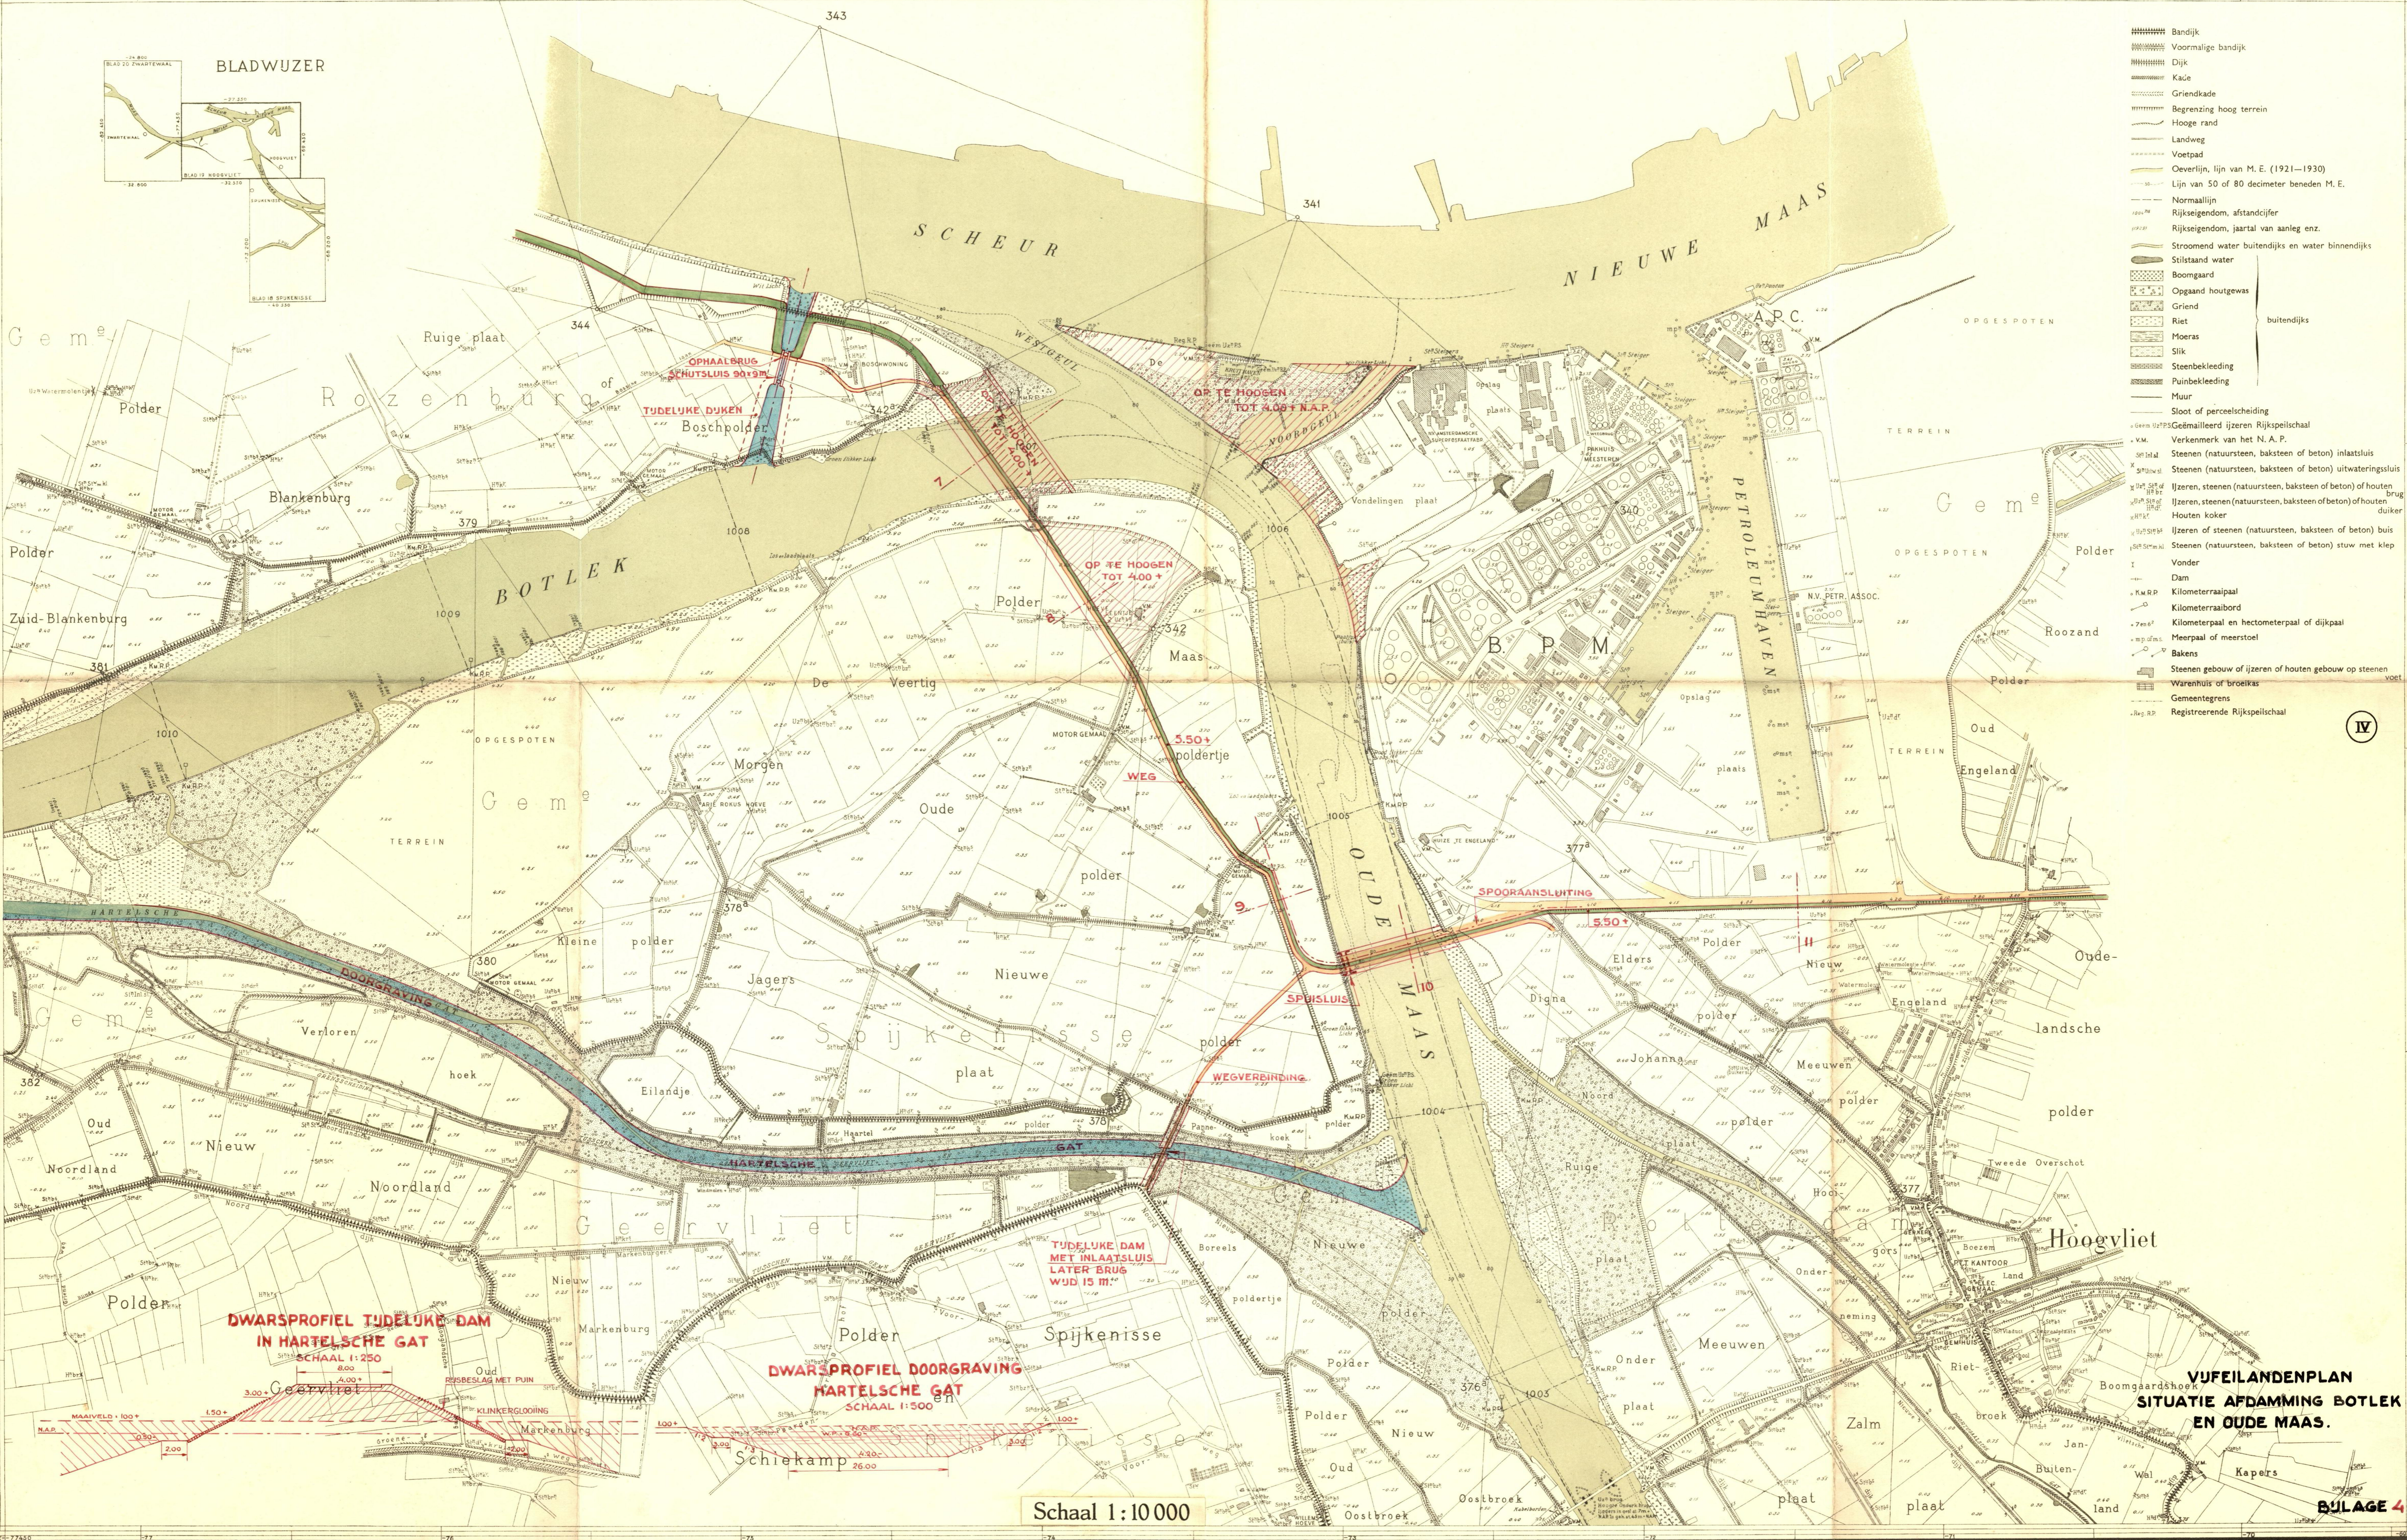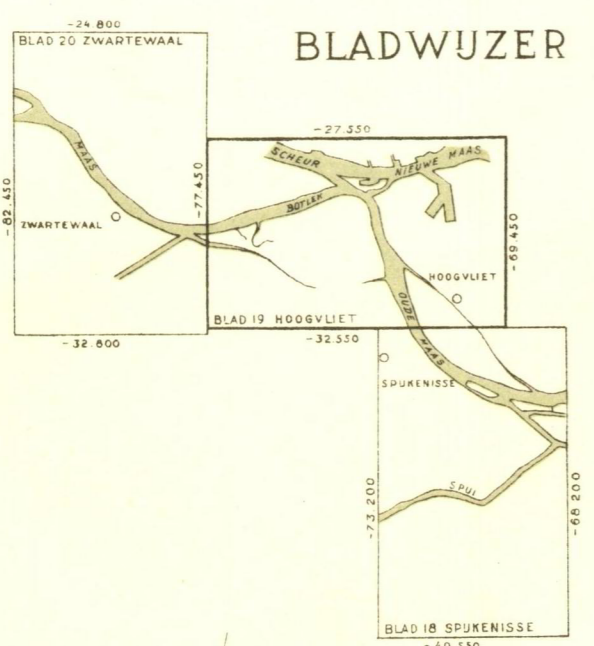

- Bandijk
- Voormalige bandijk
- Dijk
- Kaai
- Griendkade
- Begrenzing hoog terrein
- Hooge rand
- Landweg
- Voetpad
- Oeverlijn, lijn van M. E. (1921-1930)
- Lijn van 50 of 80 decimeter beneden M. E.
- Normaallijn
- Rijkseigendom, afstandcijfer
- Rijkseigendom, jaartal van aanleg
- Stroomend water buitendijks en water binnendijks
- Stilstand water
- Boomgaard
- Opgaad houtgewas
- Griend
- Riet
- Moeras
- Slijk
- Steenbekleding
- Puinbekleding
- Muur
- Sloot of perceelsgrenzing
- Gemailleerd ijzeren Rijkspeelschaal
- Verkenmerk van het N. A. P.
- Steenen (natuursteen, baksteen of beton) inlaatsluis
- Steenen (natuursteen, baksteen of beton) uitwateringsluis
- Ijzeren, steenen (natuursteen, baksteen of beton) of houten brug
- Ijzeren, steenen (natuursteen, baksteen of beton) of houten duiker
- Ijzeren of steenen (natuursteen, baksteen of beton) buis
- Steenen (natuursteen, baksteen of beton) stuw met klep
- Vonder
- Dam
- Kilometerpaal
- Kilometerpaal
- Kilometerpaal en hectometerpaal of dijkpaal
- Meerpaal of meerstoel
- Bakens
- Steenen gebouw of ijzeren of houten gebouw op steenen voet
- Warenhuis of broeikas
- Gemeentegrens
- Registerende Rijkspeelschaal

**DWARSPROFIEL TUDELUKE DAM IN HARTELSCH GAT**  
SCHAAL 1:250


**DWARSPROFIEL DOORGRAVING HARTELSCH GAT**  
SCHAAL 1:500

Schaal 1:10 000

**VUFEILANDENPLAN**  
**SITUATIE AFDAMMING BOTLEK**  
**EN OUDE MAAS.**

BULAGE 4


VOOR SITUATIE DWARSPROFIELEN ZIE BULAGEN 2 EN 4.

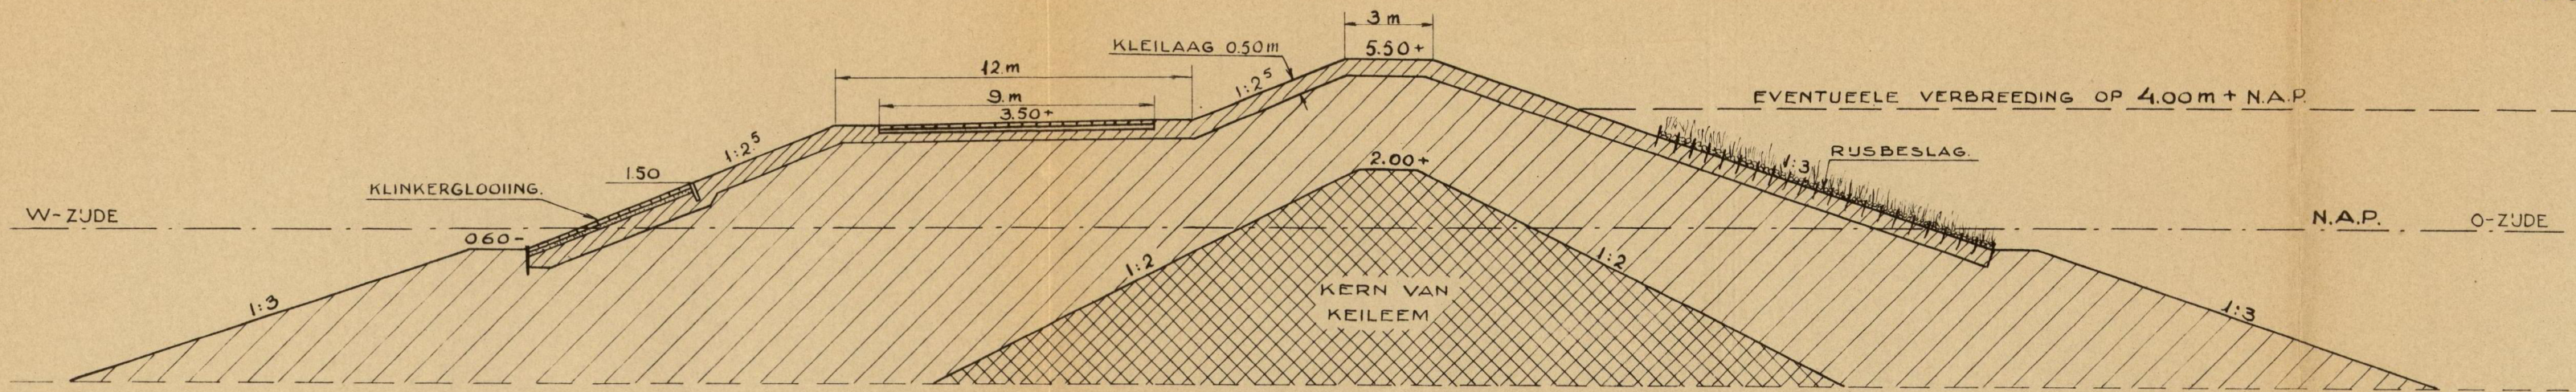

DWARSPROFIEL 7, DAM IN BOTLEK.


VERKLARING.

- NIEUW.
- - - BESTAAND.

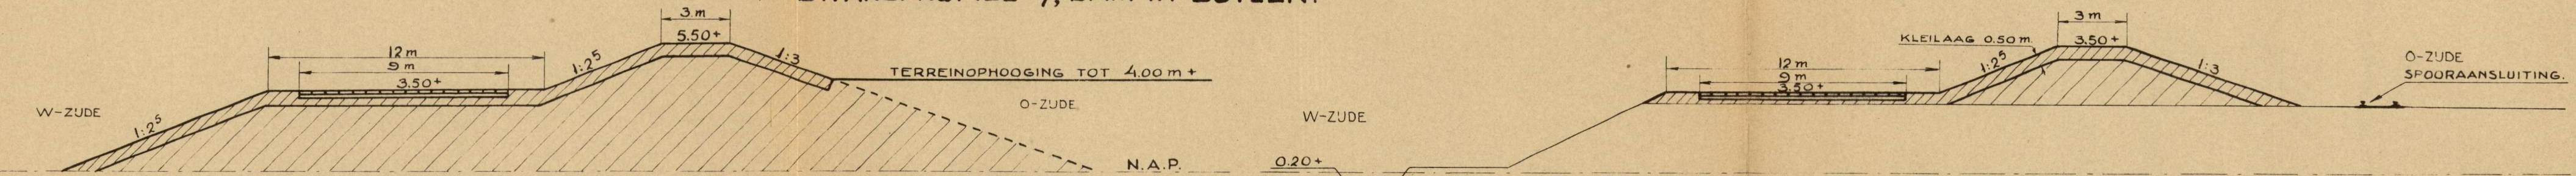

DWARSPROFIEL 8, DIJK DOOR POLDER VEERTIG MORGEN.


DWARSPROFIEL 9.

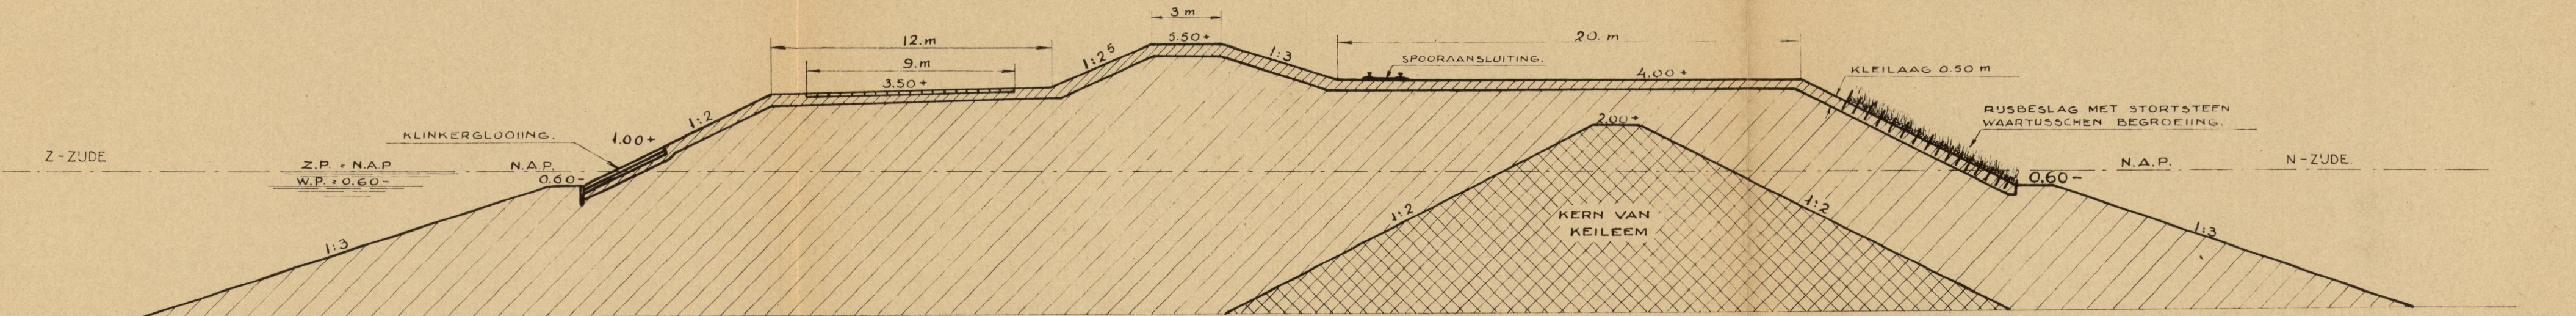

DWARSPROFIEL 10, DAM IN OUDE MAAS.



DWARSPROFIEL 11, VONDELINGENWEG.

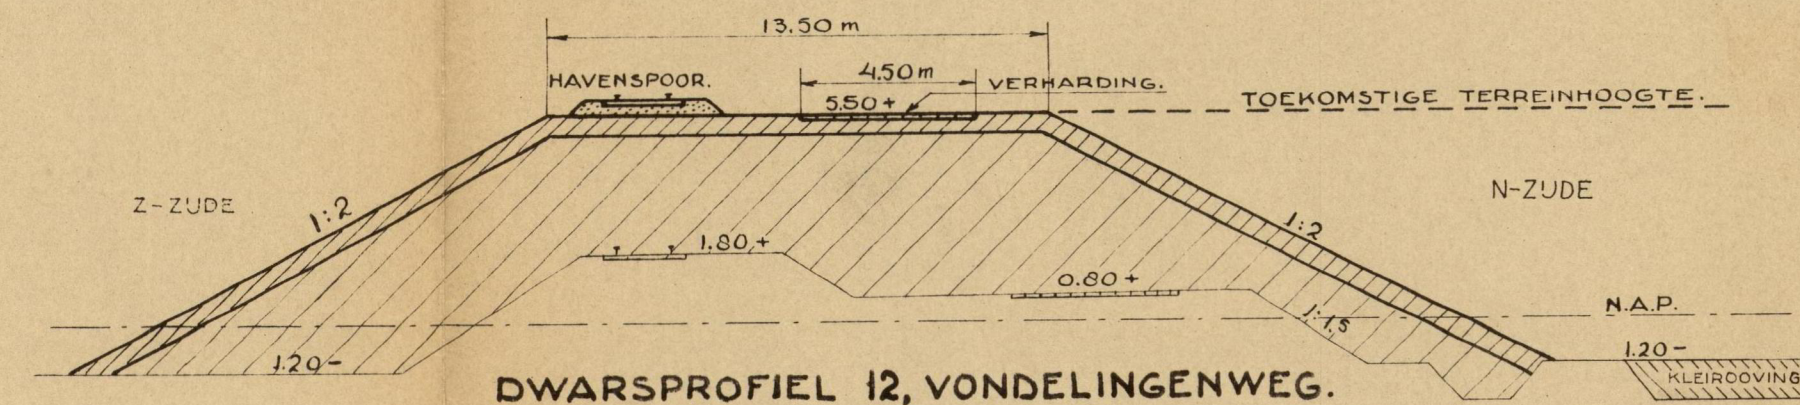

DWARSPROFIEL 12, VONDELINGENWEG.

