

NIEUWE DUJESKRUIN 7.00+

NIEUWE DUJESKRUIN 6.50+


N.A.P.

LENGTEPROFIEL AFSLUITDAM VEEREGAT

LENGTESCHAAL 1:10.000
HOOGTESCHAAL 1:200

LENGTEPROFIEL AFSLUITDAM ZANDKREEK

LENGTESCHAAL 1:50.000
HOOGTESCHAAL 1:250

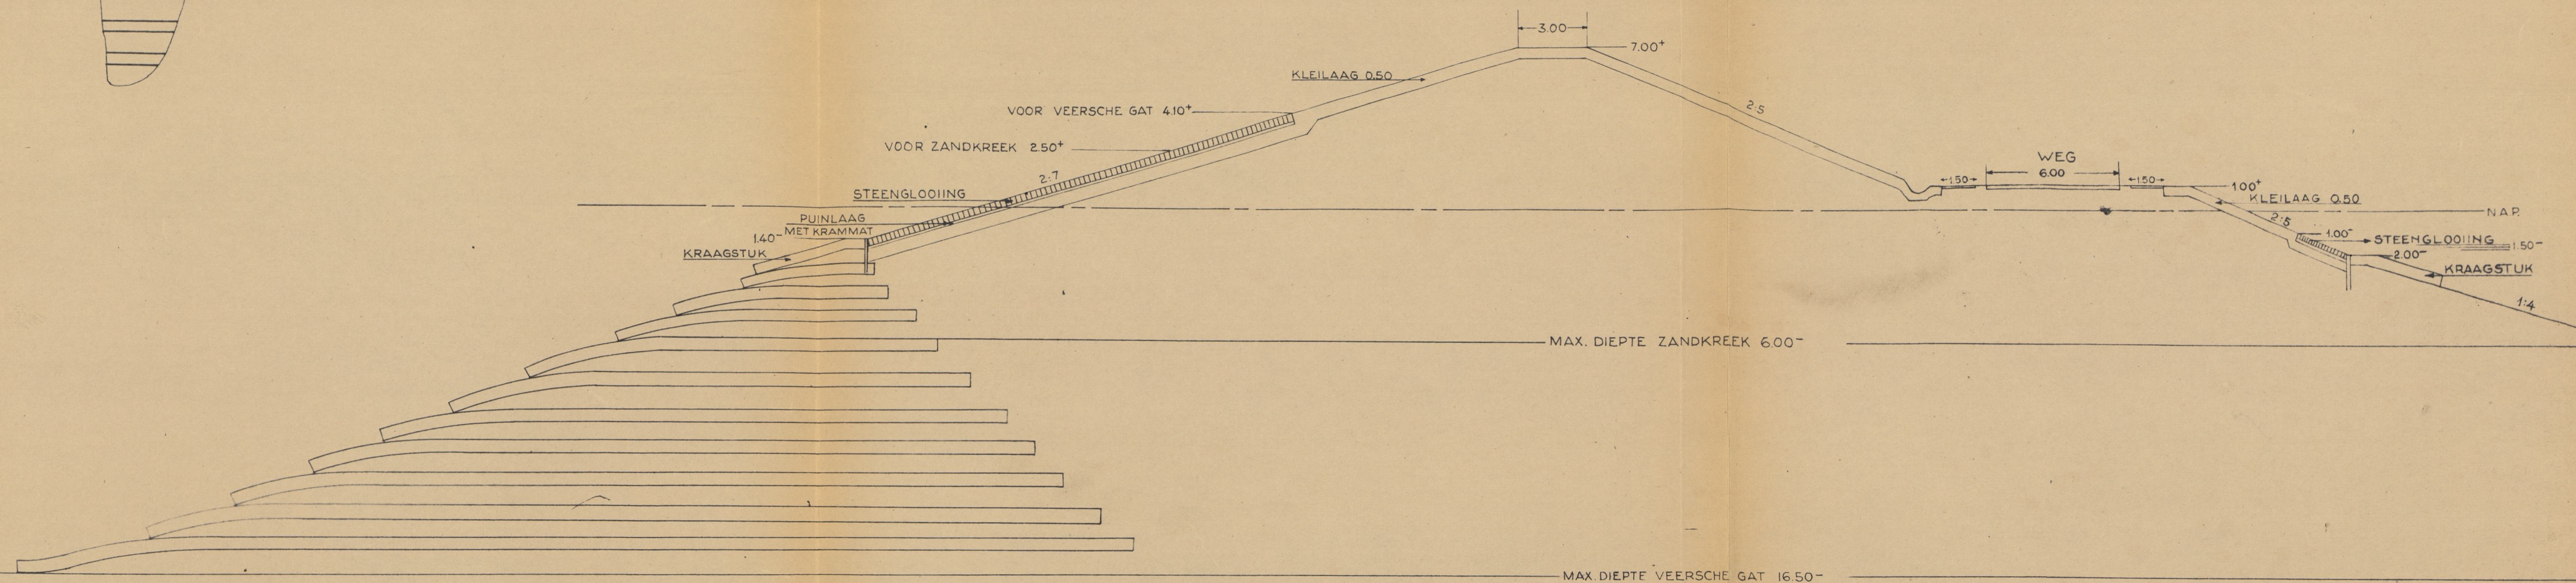

DWARSPROFIEL AFSLUITDAM VEEREGAT EN ZANDKREEK

SCHAAL 1:200

99302659

BULAGE 5

A3

53-299

4020 A3