



LENGTE-EN DWARSPROFIEL DAM KORTGENE - OOSTKERKE

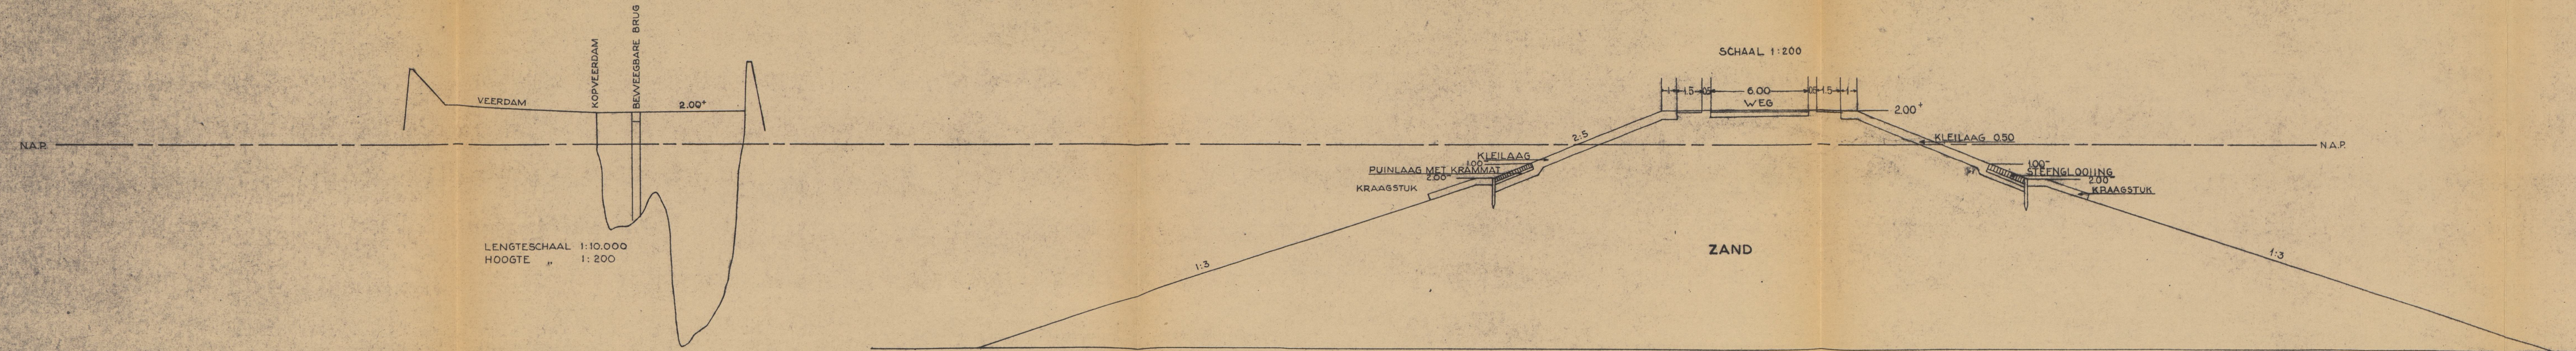

DWARSPROFIEL BUITENHAVEN BIJ KATS

SCHAAL 1:200

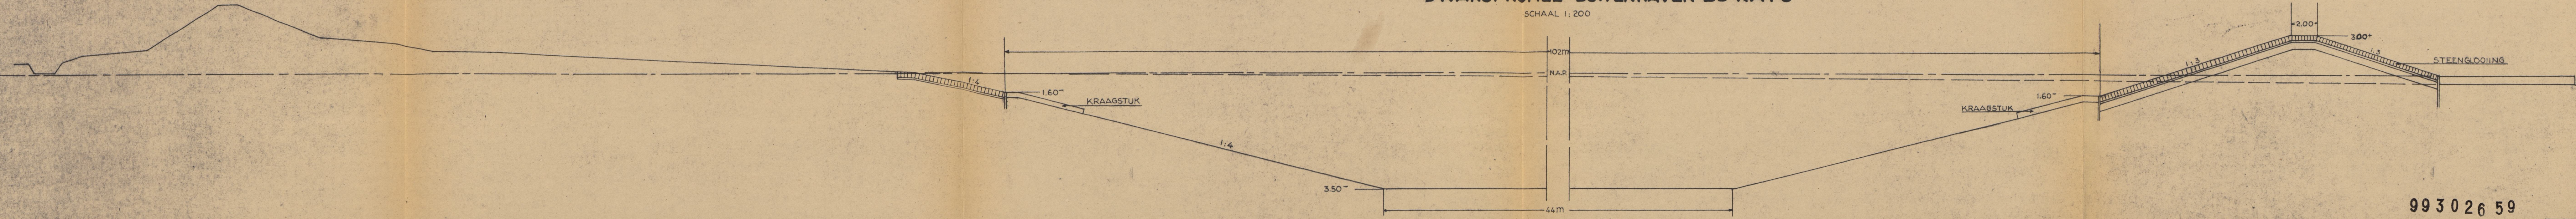

99302659