


- VERKLARING**
- Bestaande situatie
 - Gemeentegrens
 - Ruimtelijke contouren lijnen basisscope project knooppunt Hoevelaken
 - Ruimtelijke contouren lijnen scopewisen project knooppunt Hoevelaken
 - Klimetering
 - Volgnummer en naam regovers
 - Perceel met monumentaal pand Valt buiten contourlijn
 - Perceel met waardevol object

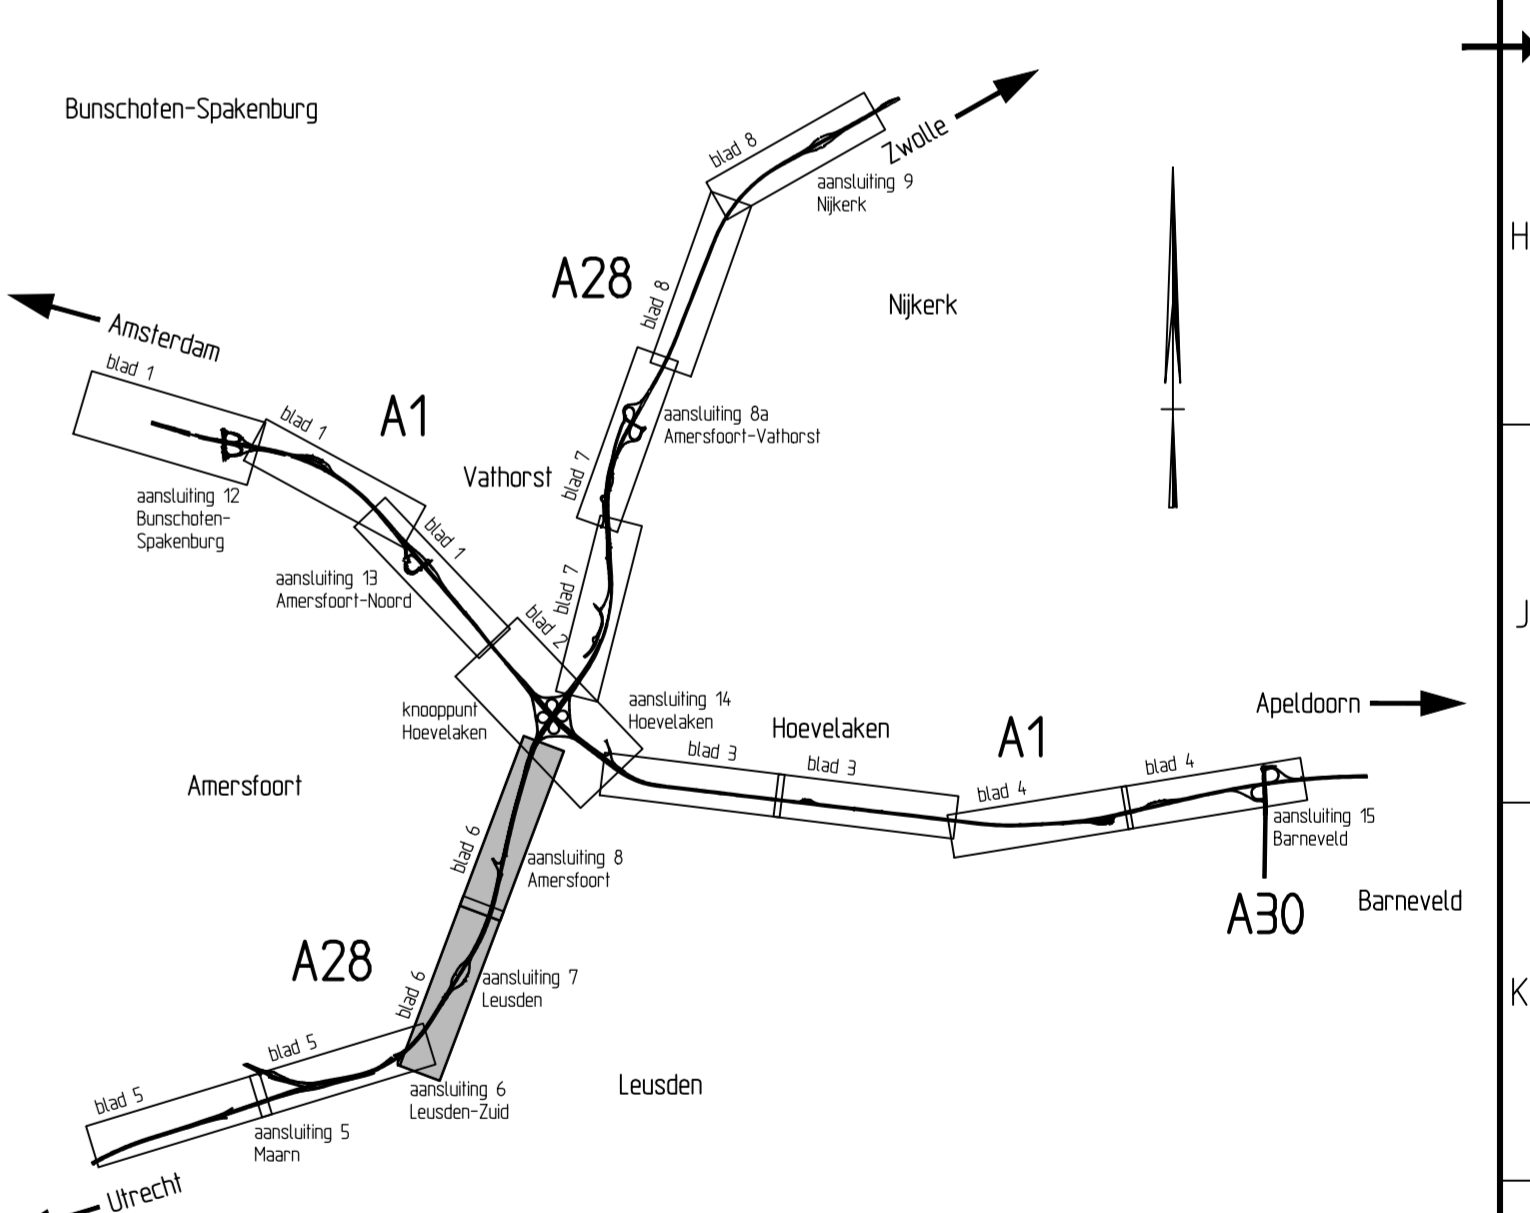

		dienst Midden Nederland
Knoppunt Hoevelaken PDC zaaknummer: 310648466 Detailtekening contourenkaart		bureau onbesteding
Situatie RW28 km 18.700 - km 27.000		akk. RWS datum behoort bij
getekend W.J. den Hartog 16-12-2014 gecontroleerd J. van Liere 16-12-2014 uitgegeven R. Letleveld 16-12-2014 status Definitief		in 8 bladen, bladnr. 6 tekening formaat A10 schaal 1:2500
projectcode dienscode versie 5.0		reg. nr. B7381-IF-ALL-356