



DOORSNEDE C-D.

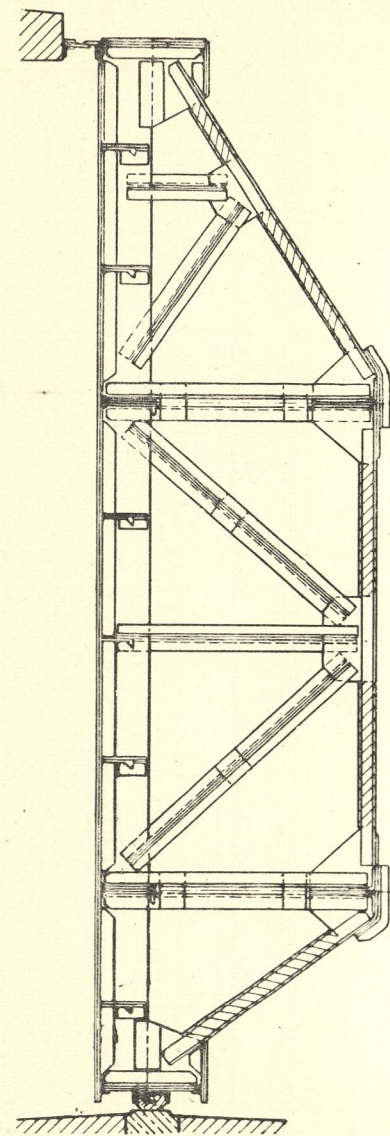


IJZEREN SCHUIVEN VOOR DE UITWATERINGSSLUIZEN TE DEN OEVER - SCHAAL 1:50

AANZICHT EN DOORSNEDE VOLGENS A-B.

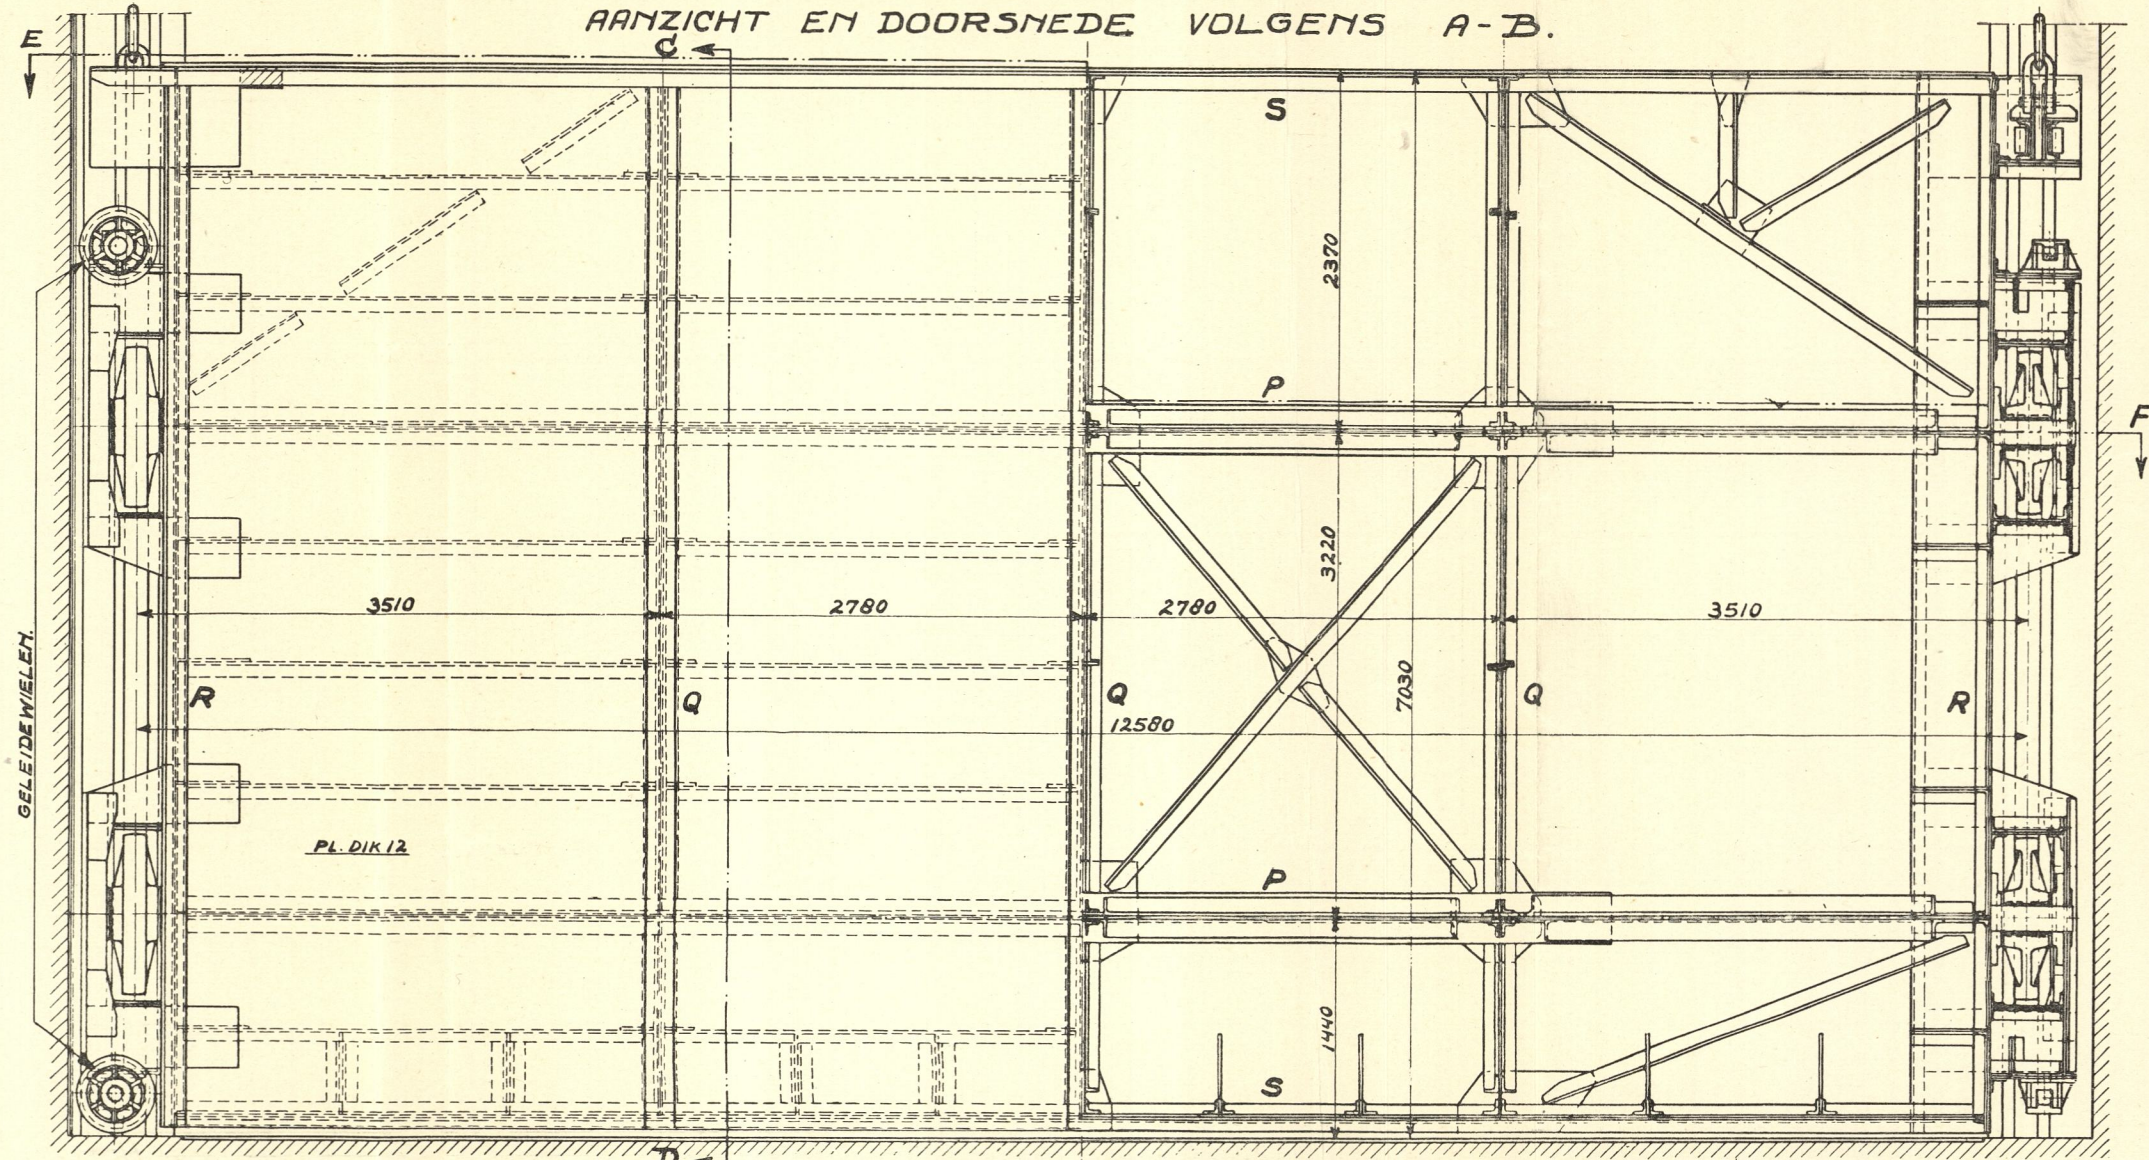

DOORSNEDE G-H.

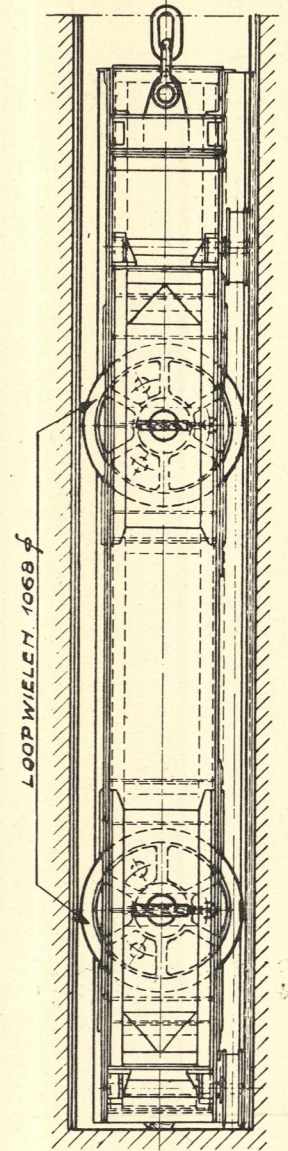

AANZICHT EN DOORSNEDE VOLGENS E-F.

