

WIERINGERMEER.

STAND DER WERKZAAMHEDEN

1 OCTOBER 1932.


VERKAVELING.
SCHAAL 1:100.000.
(LAATSTE OVERZICHT.)



VERKLARING.

	gebaggerde kanalen	90 k.m.
	bevaarb. tochten	126 "
	niet "	23 "
	gegraven slooten	985 "
	ontworpen wegen	245 "
	bedreppeld	17488 ha.
	uitgevoerde schutsluizen	8 st.
	event. nog uit te voeren schutsl.	3 "
	keersluizen	2 "
	nog uit te voeren keersluis	1 "
	geoogst in Aug. '31	
	ingeruimd tot 1-2-'32	weiland — 1947 ha.
	voorj. inzaai tot 1-7-'32	akkerbouw gewassen — 2374 "


WEGEN EN BRUGGEN.
SCHAAL 1:150.000.

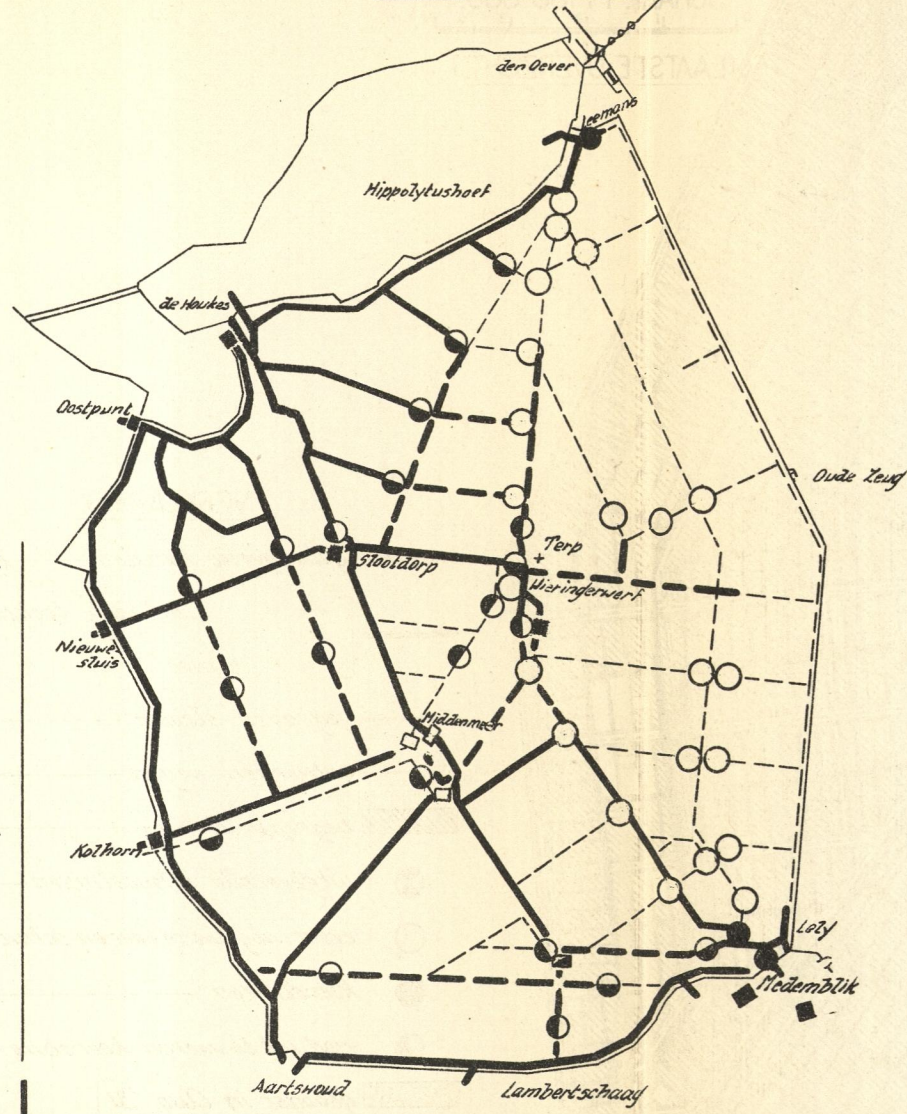

VERKLARING

	nog aan te leggen wegen	96 k.m.		vaste bruggen in uitvoering	21 st.
	wegen in aanleg	57 "		" " " gereed	3 "
	gereedgekomen wegen	92 "		" " " nog uit te voeren.	
				beveegbare bruggen in uitvoering	1st.
				" " " gereed	8 "
				" " " nog uit te voeren.	

BOORDVOORZIENINGEN.
SCHAAL 1:150.000.

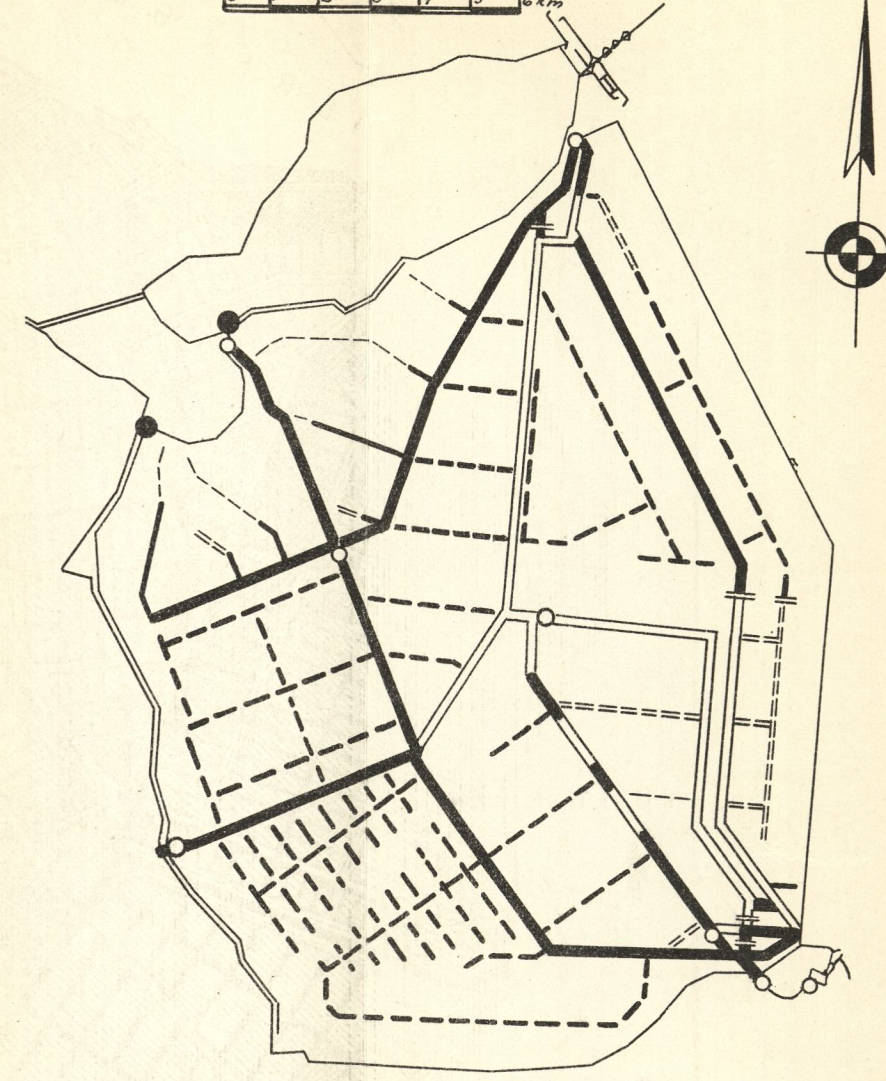

VERKLARING.

	tochten, waarvan nog uit te voeren	kanalen 1. tochten 2.	17 "
	in uitvoering	37 k.m.	17 "
	gereed	52 "	122 "
	schutsluis		
	keersluis		
	dam.		

00005968