



DUBBELE BASCULEBRUG OVER DE ULKESLUIS NABJ OOSTPUNT.


SCHAAL 1 : 100.

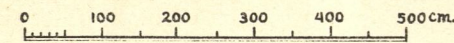


DOORSNEDE A-B.

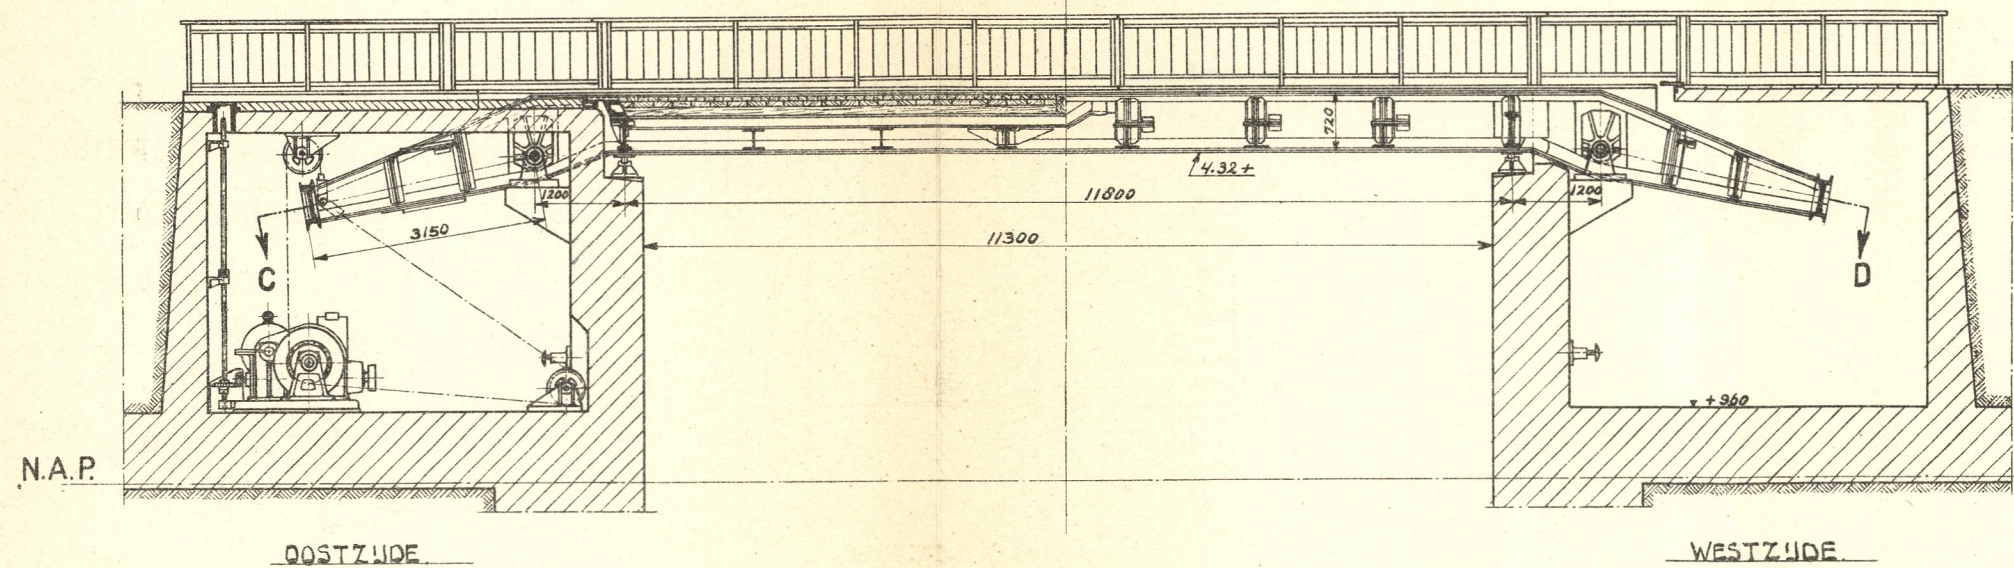


DOORSNEDE E-F.

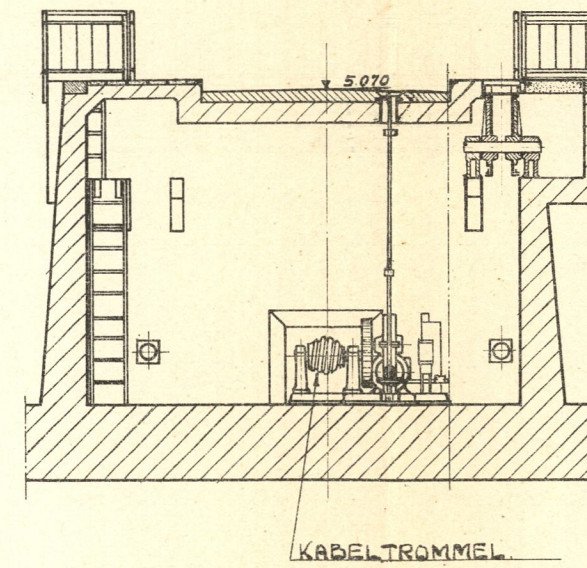

SCHETS VAN DE INEENGRUPENDE
HOOFDLIGGEREINDEN IN HALF
GEOPENDEN STAND VAN DE BRUG.

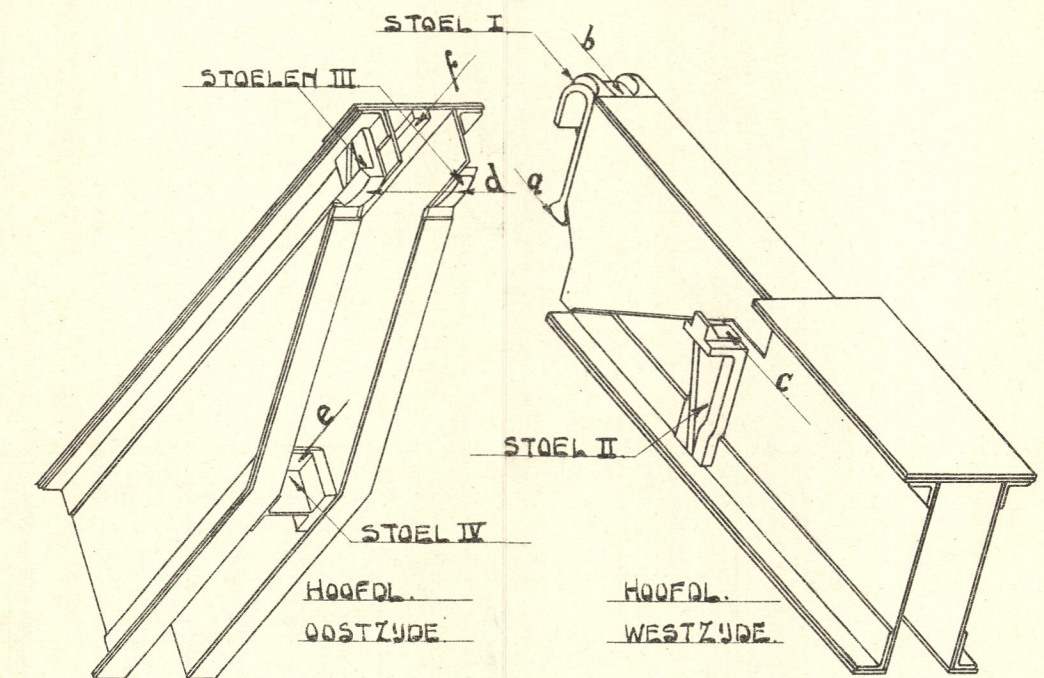

BOVENAANZICHT.

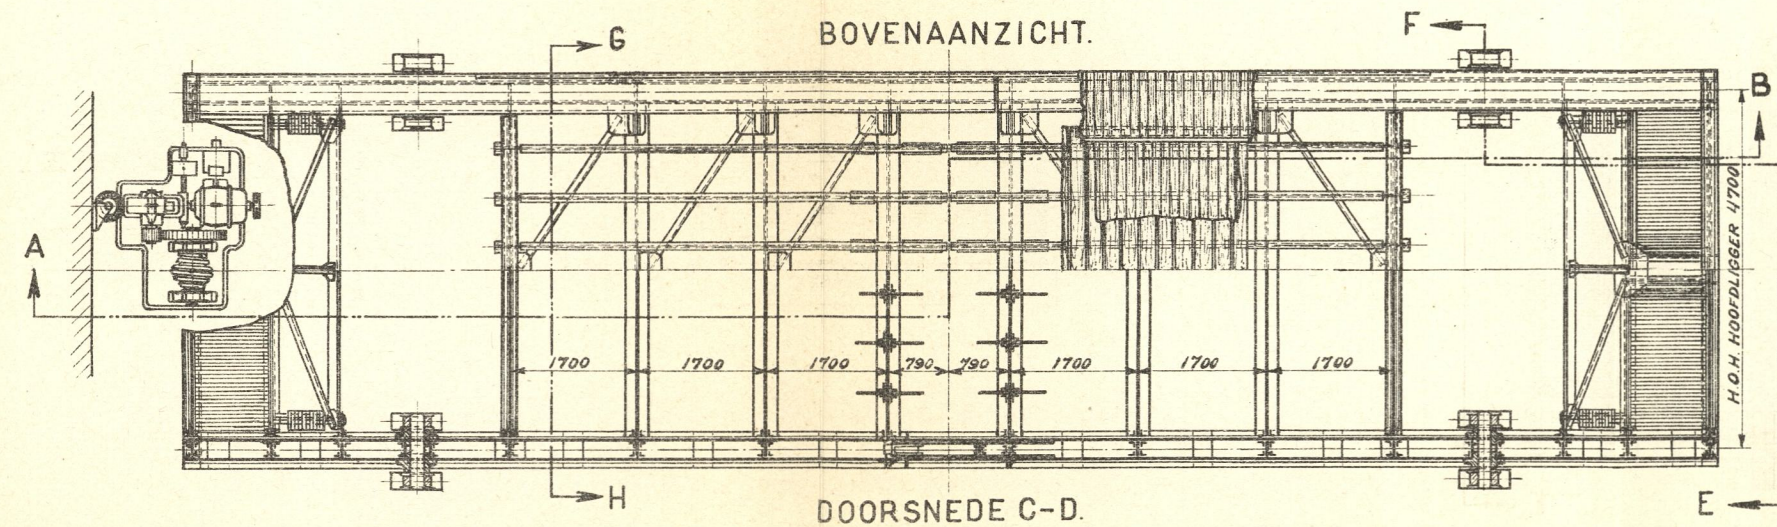

DOORSNEDE C-D.

DOORSNEDE G-H.

