


BEWEGINGSWERKTUIGEN VAN DEUREN EN RIOOLSCHUIVEN VAN DE GROOTE SCHUTSLUIS TE KORNWERDERZAND.
 SCHAAL 1:20 EN 1:50.

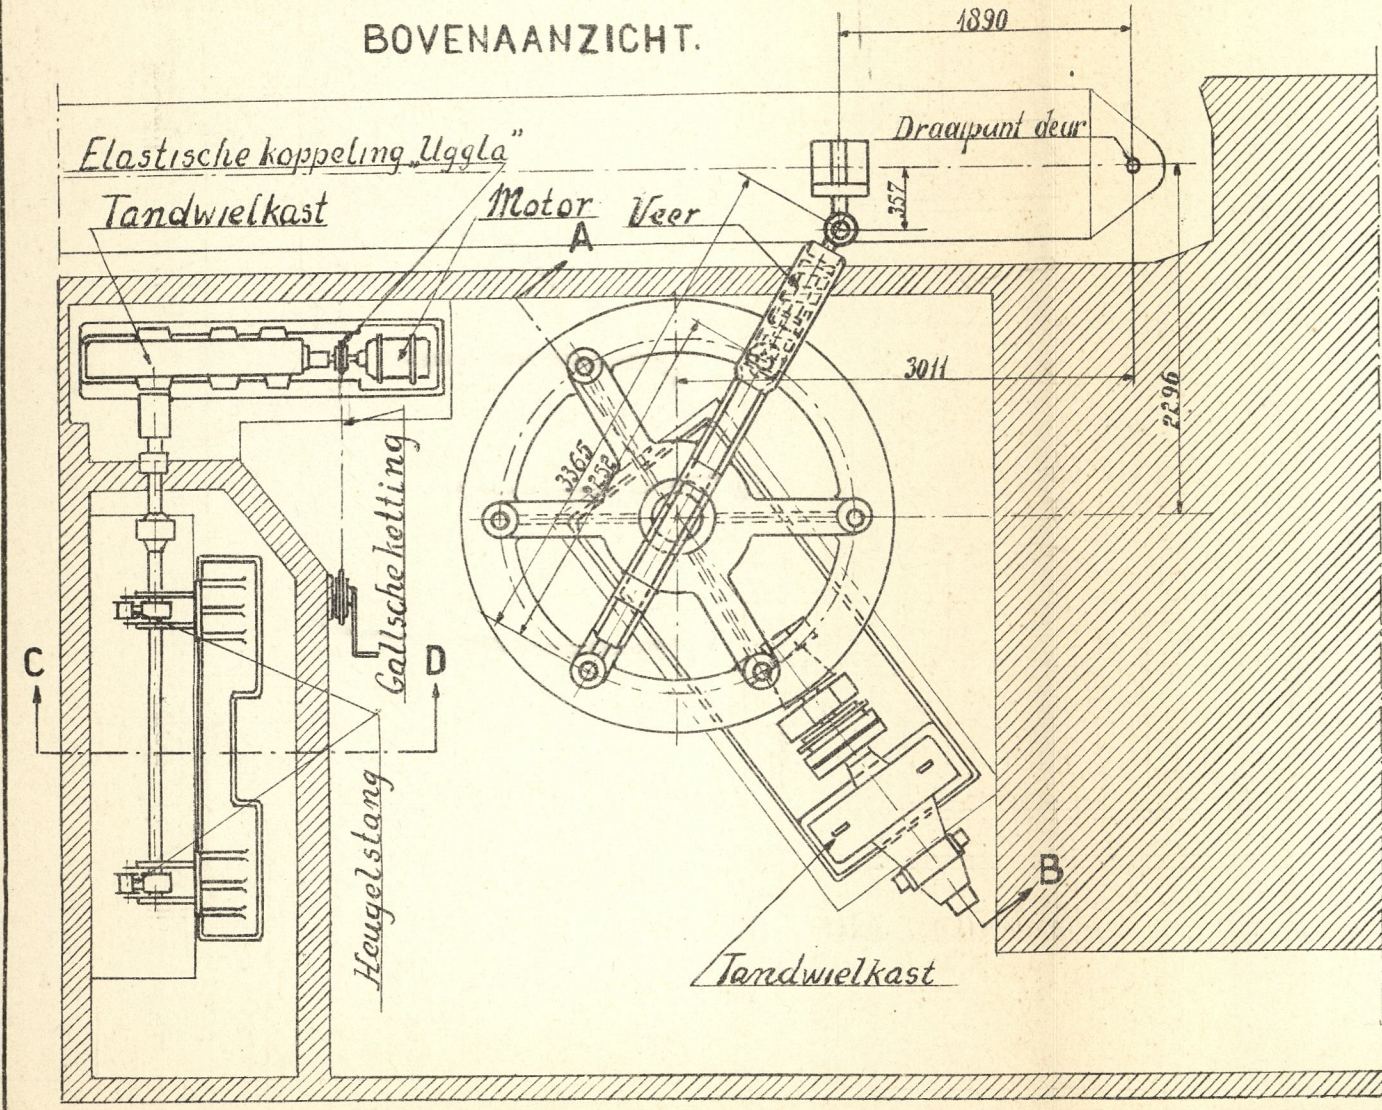

DEURBEWEGING.
 DOORSNEDE A-B.

