
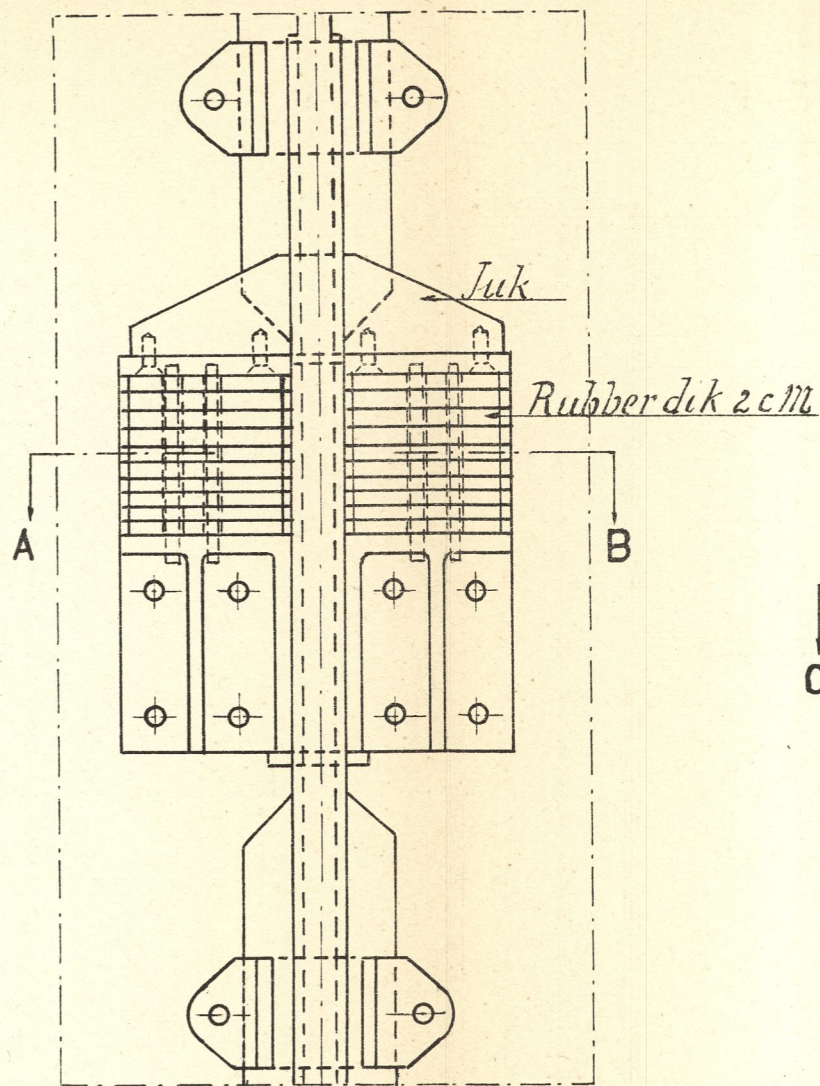
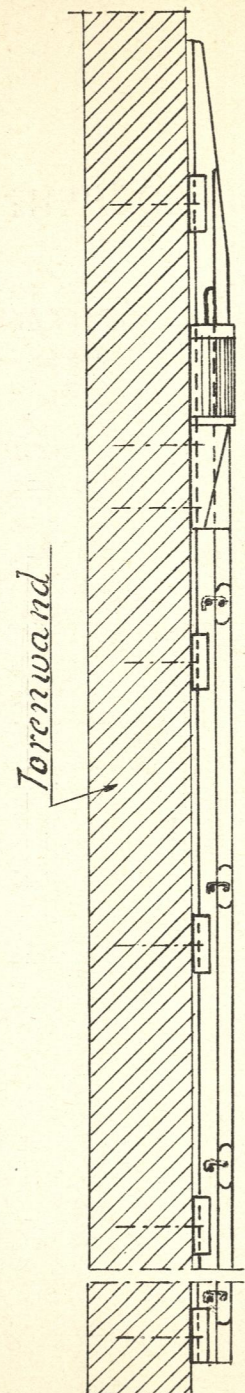



VOOR-EN ZUAANZICHT.

AANZICHT OPLEGGING.


SCHAAL 1:20 EN 1:10.

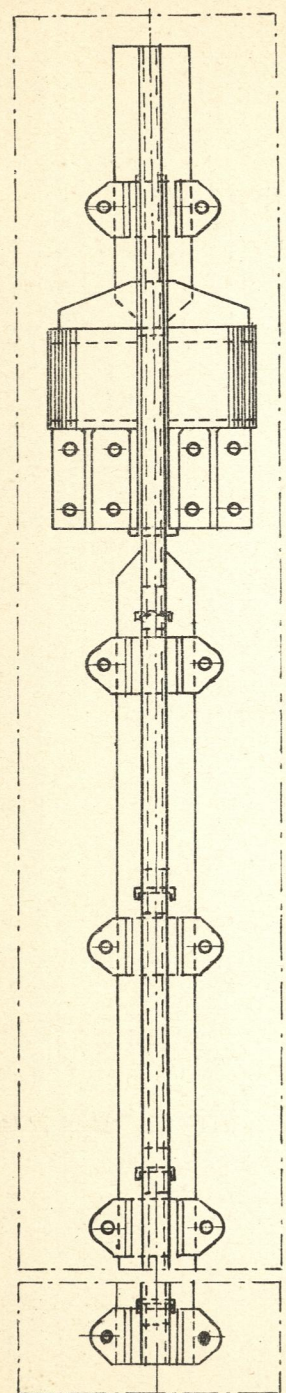

DOORSNEDE A-B

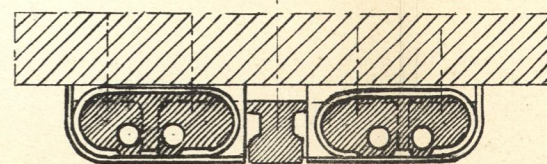

DOORSNEDE E-F.

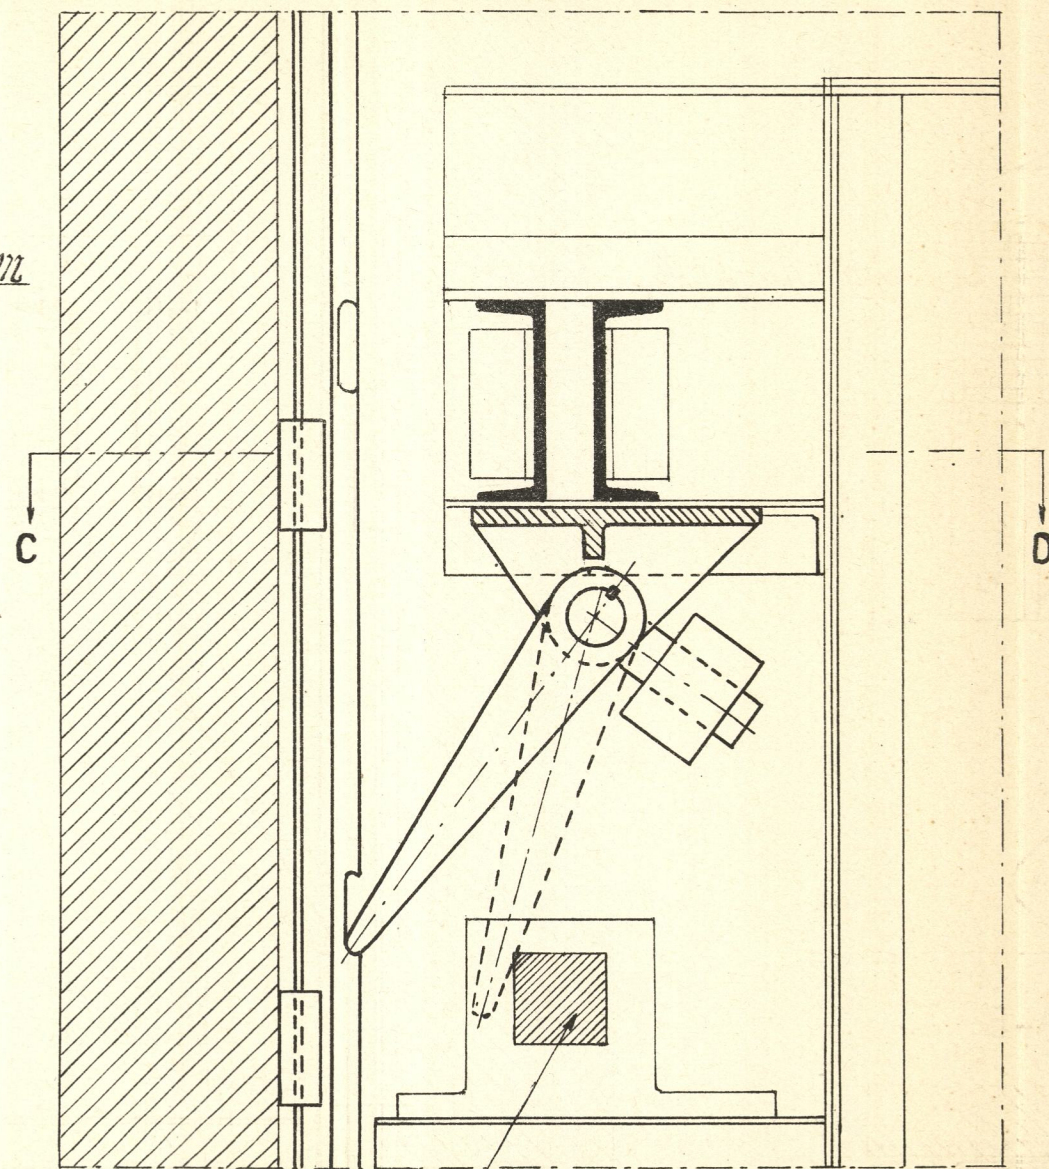

DOORSNEDE C-D

