



WIERINGERMEER  
 STAND DER WERKZAAMHEDEN  
 AAN WEGEN EN BRUGGEN  
 OP 1 APRIL 1934

SCHAAL 1:100 000

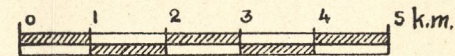

VERKLARING

Wegen	
	nog aan te leggen 14 k.m.
	in uitvoering 14 "
	gereed 217 "
Vaste bruggen	
	in uitvoering 16 stuks
	gereed 30 "
Beweegbare bruggen	
	in uitvoering 3 stuks
	gereed 10 "
	fietspaden
	kanalen en tochten.

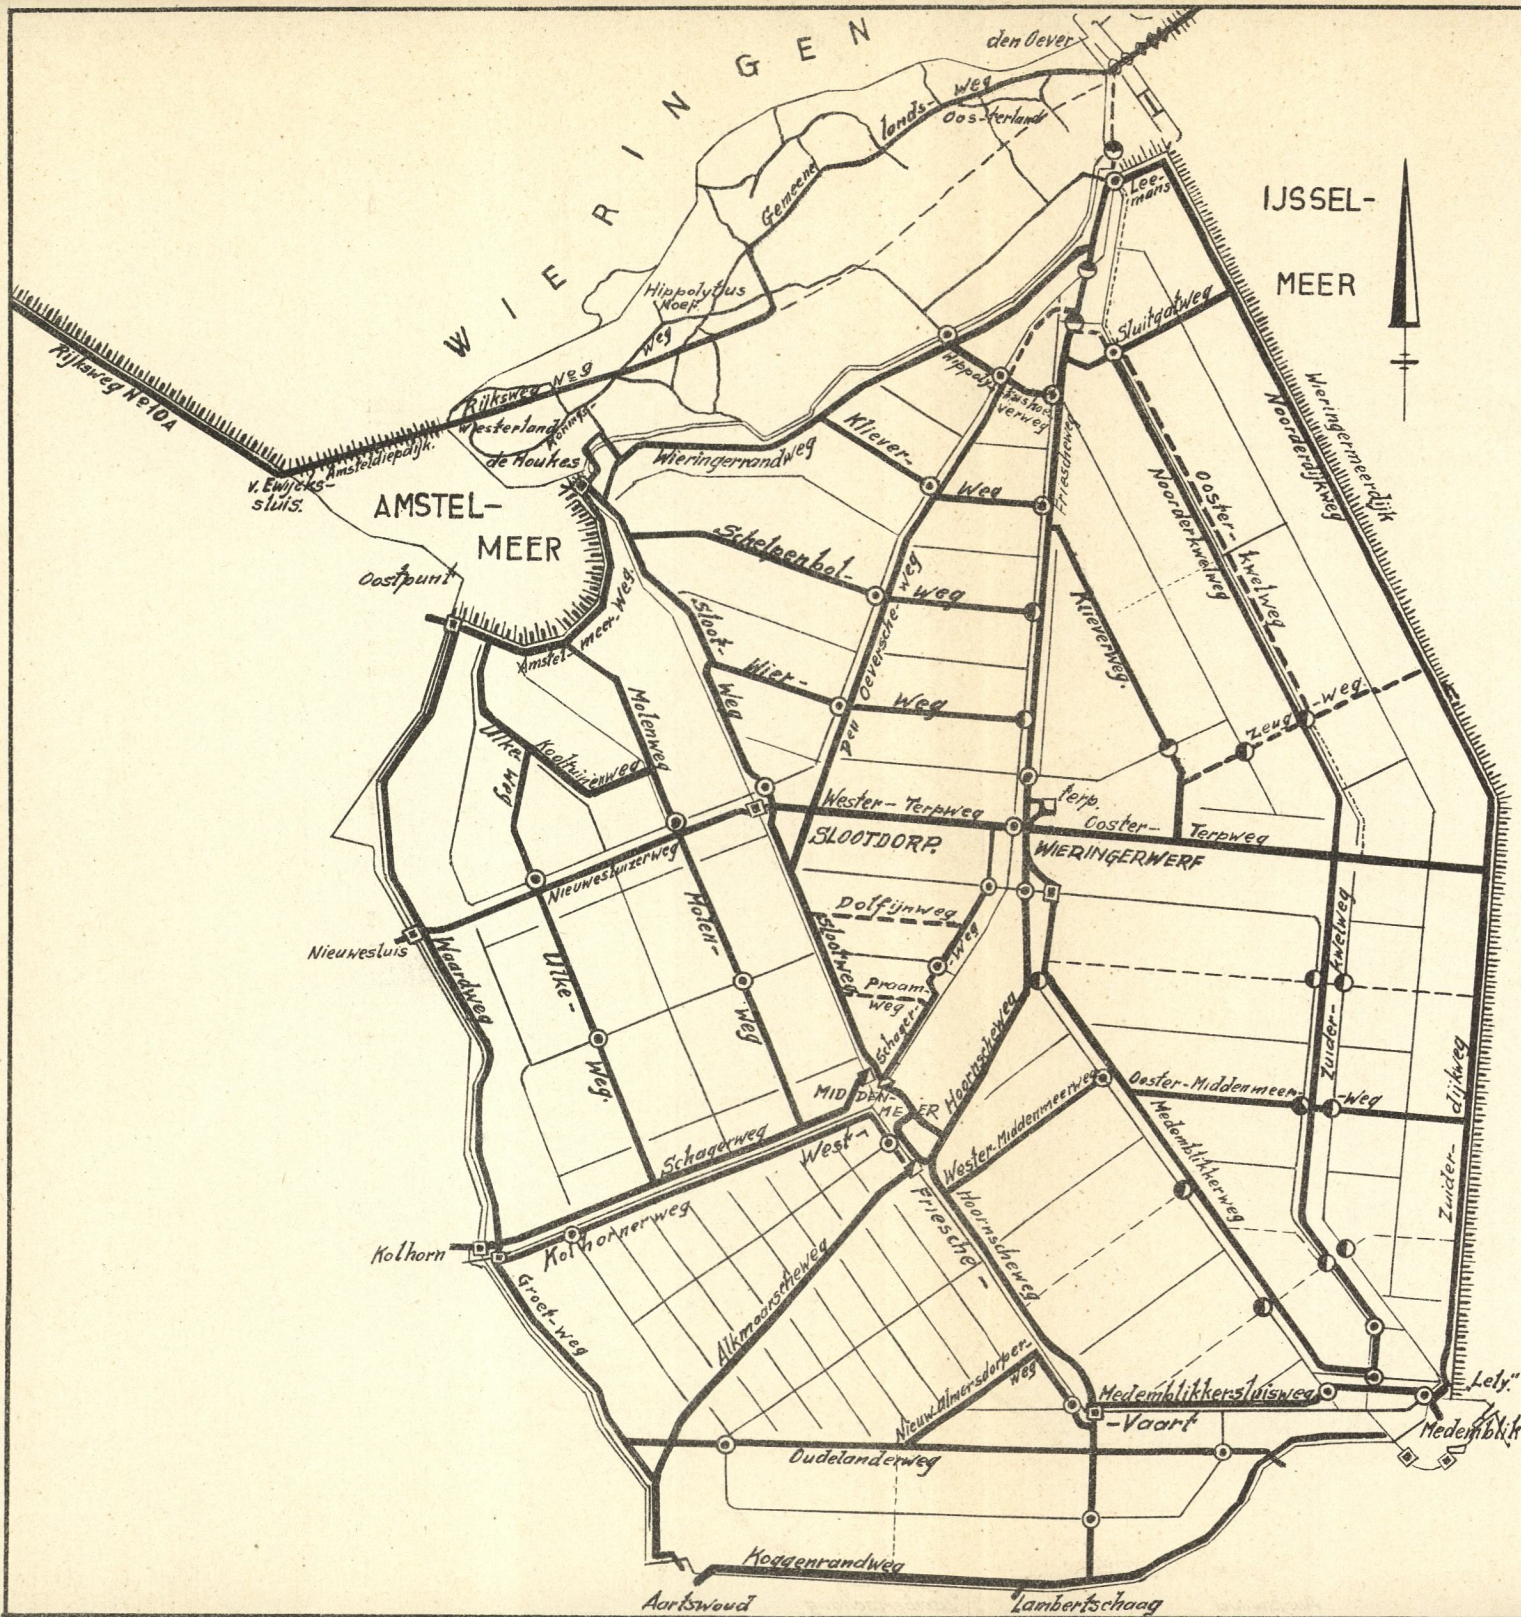

00 00 59 70