


GEDEELTE RIJKSWEG N° 7 WIERINGERMEER - DEN OEVER.


WIERINGER-
MEER

DEN OEVER

SITUATIE SCHAAL 1:5000.

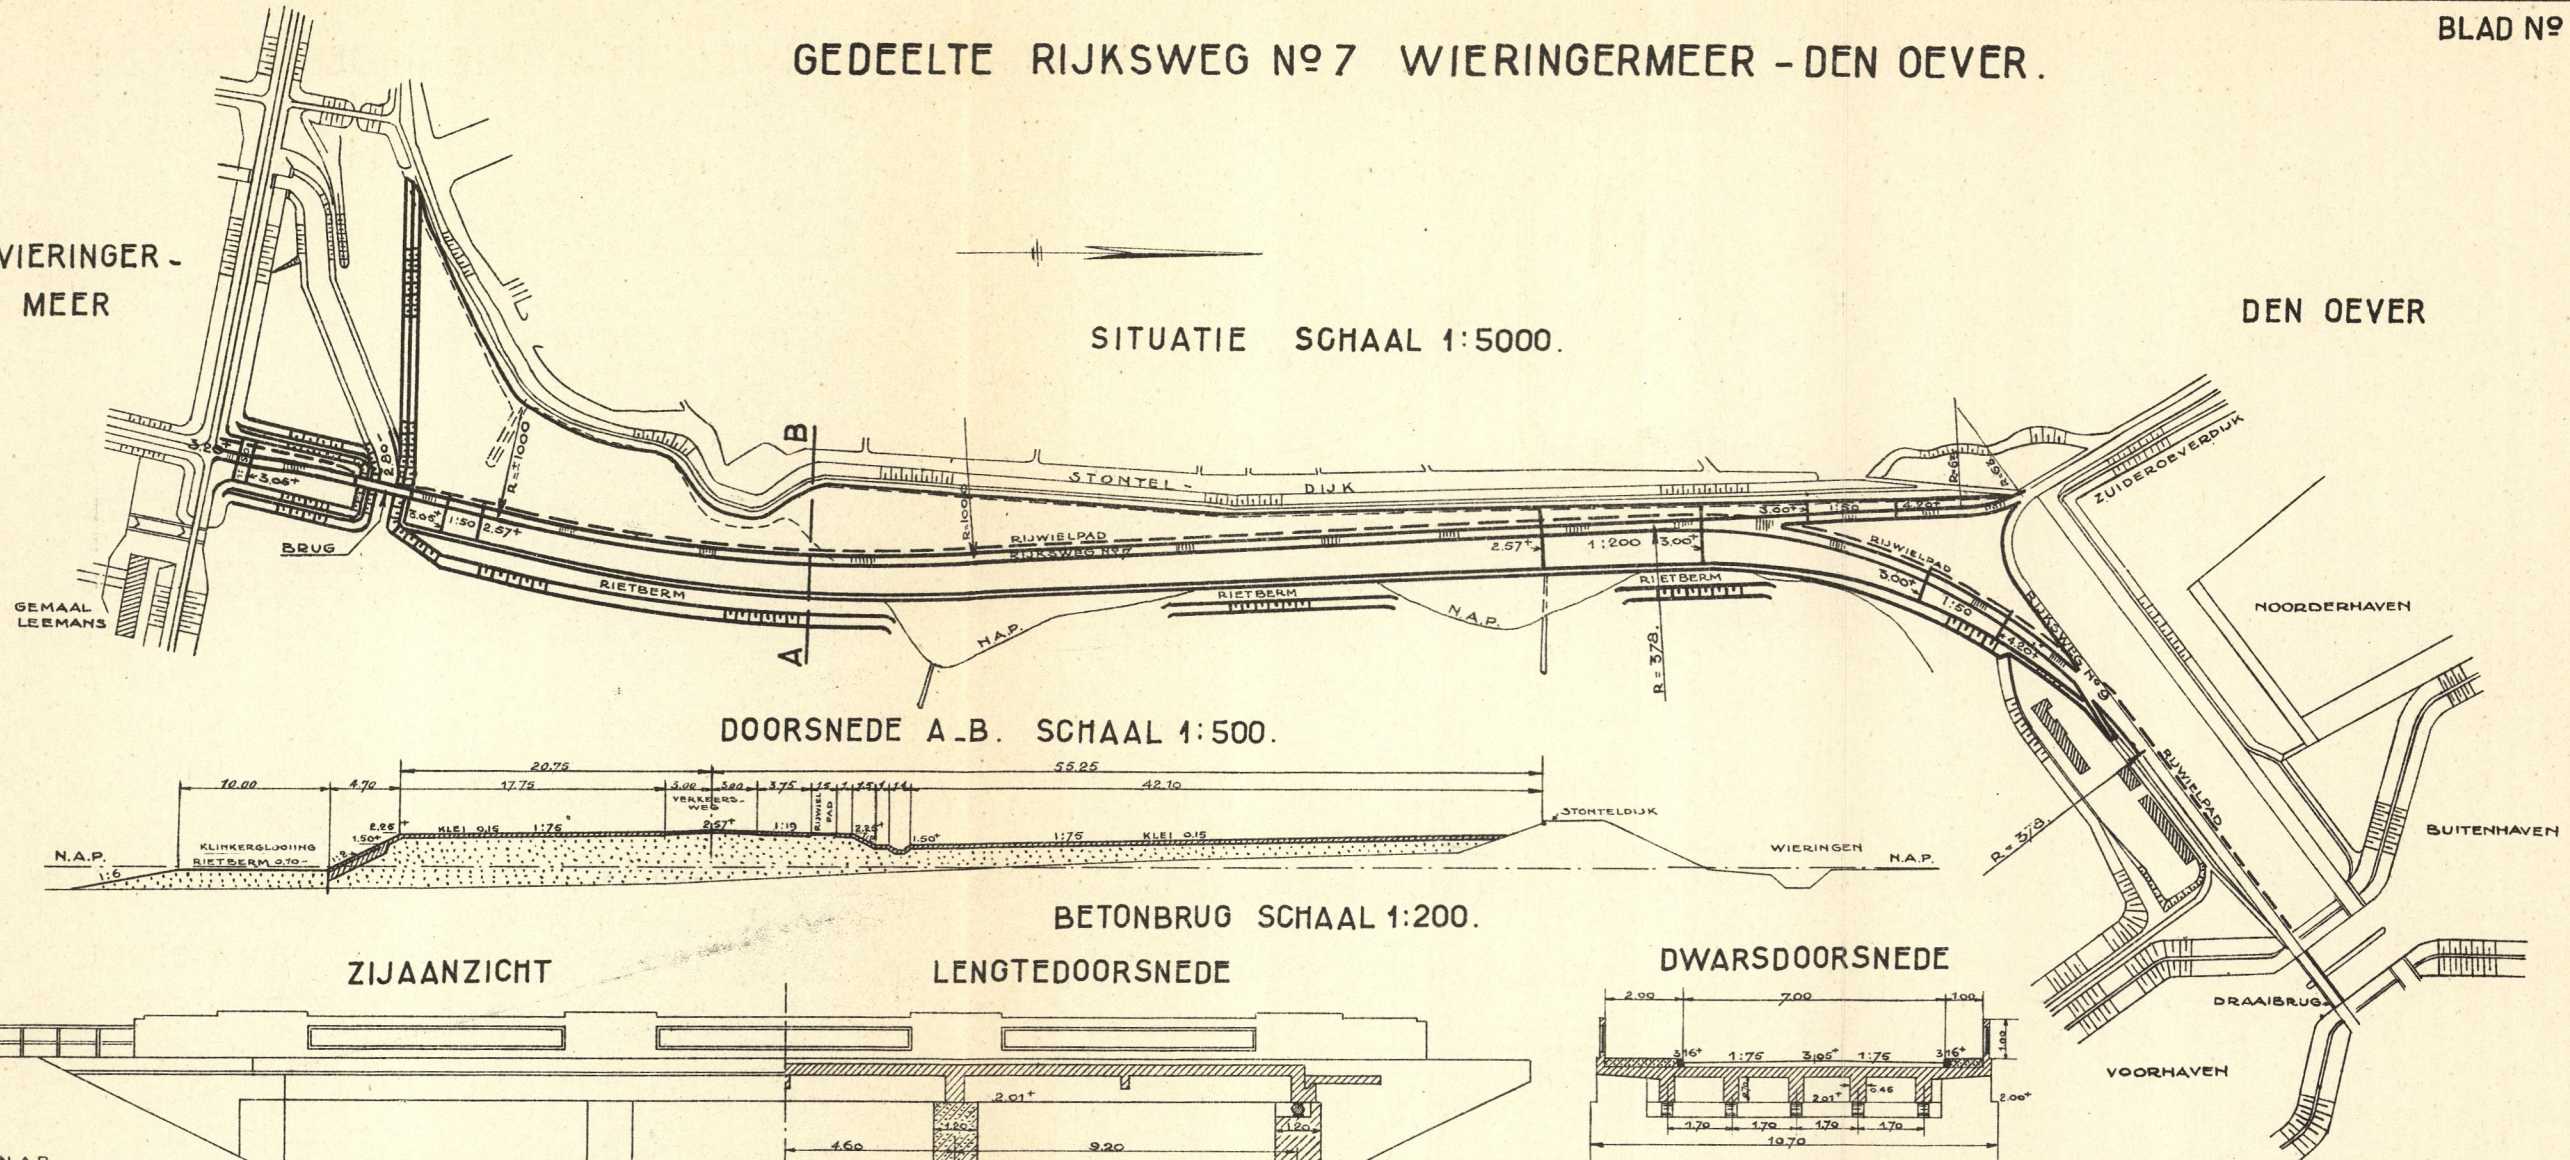

DOORSNEDE A..B. SCHAAL 1:500.

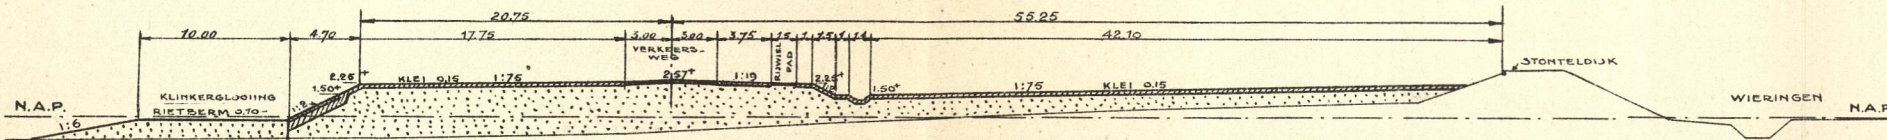


BETONBRUG SCHAAL 1:200.

ZIJAAZICHT

LENGTEDOORSNEDE

DWARSDOORSNEDE

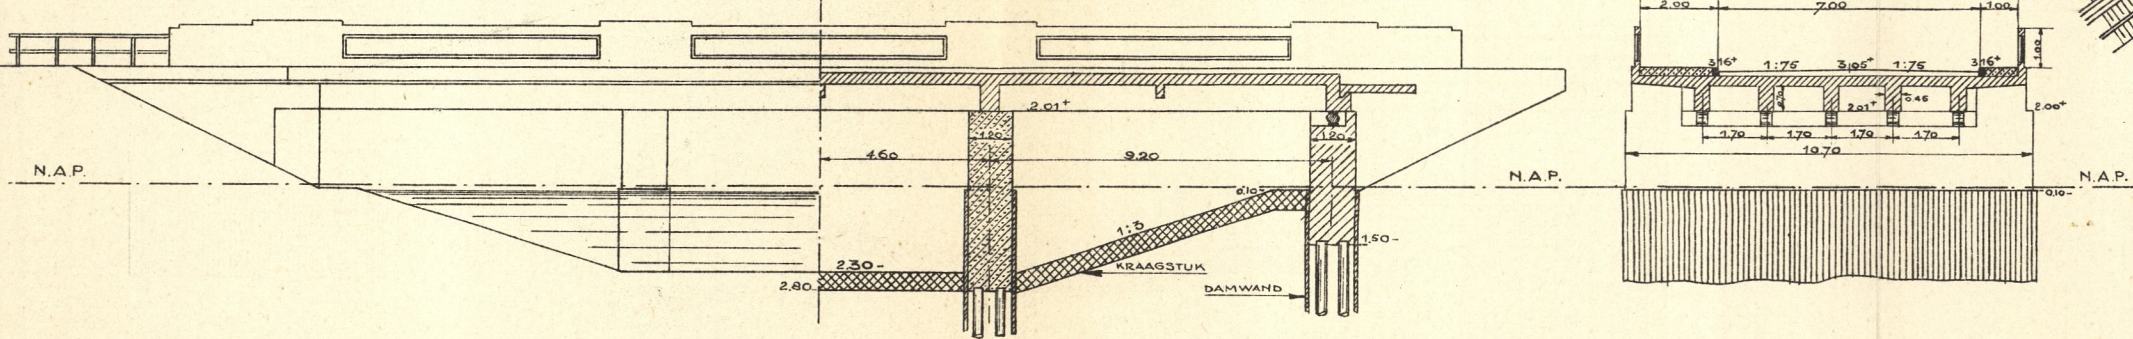

VERKLARING.

- BESTAANDE TOESTAND.
- TE MAKEN WERK.
- ▨ ZAND
- ▨ STAMPBETON.
- ▨ GEWAPEND BETON.