


UIT TE VOEREN WERK VOLGENS BESTEK 214 Z.W.

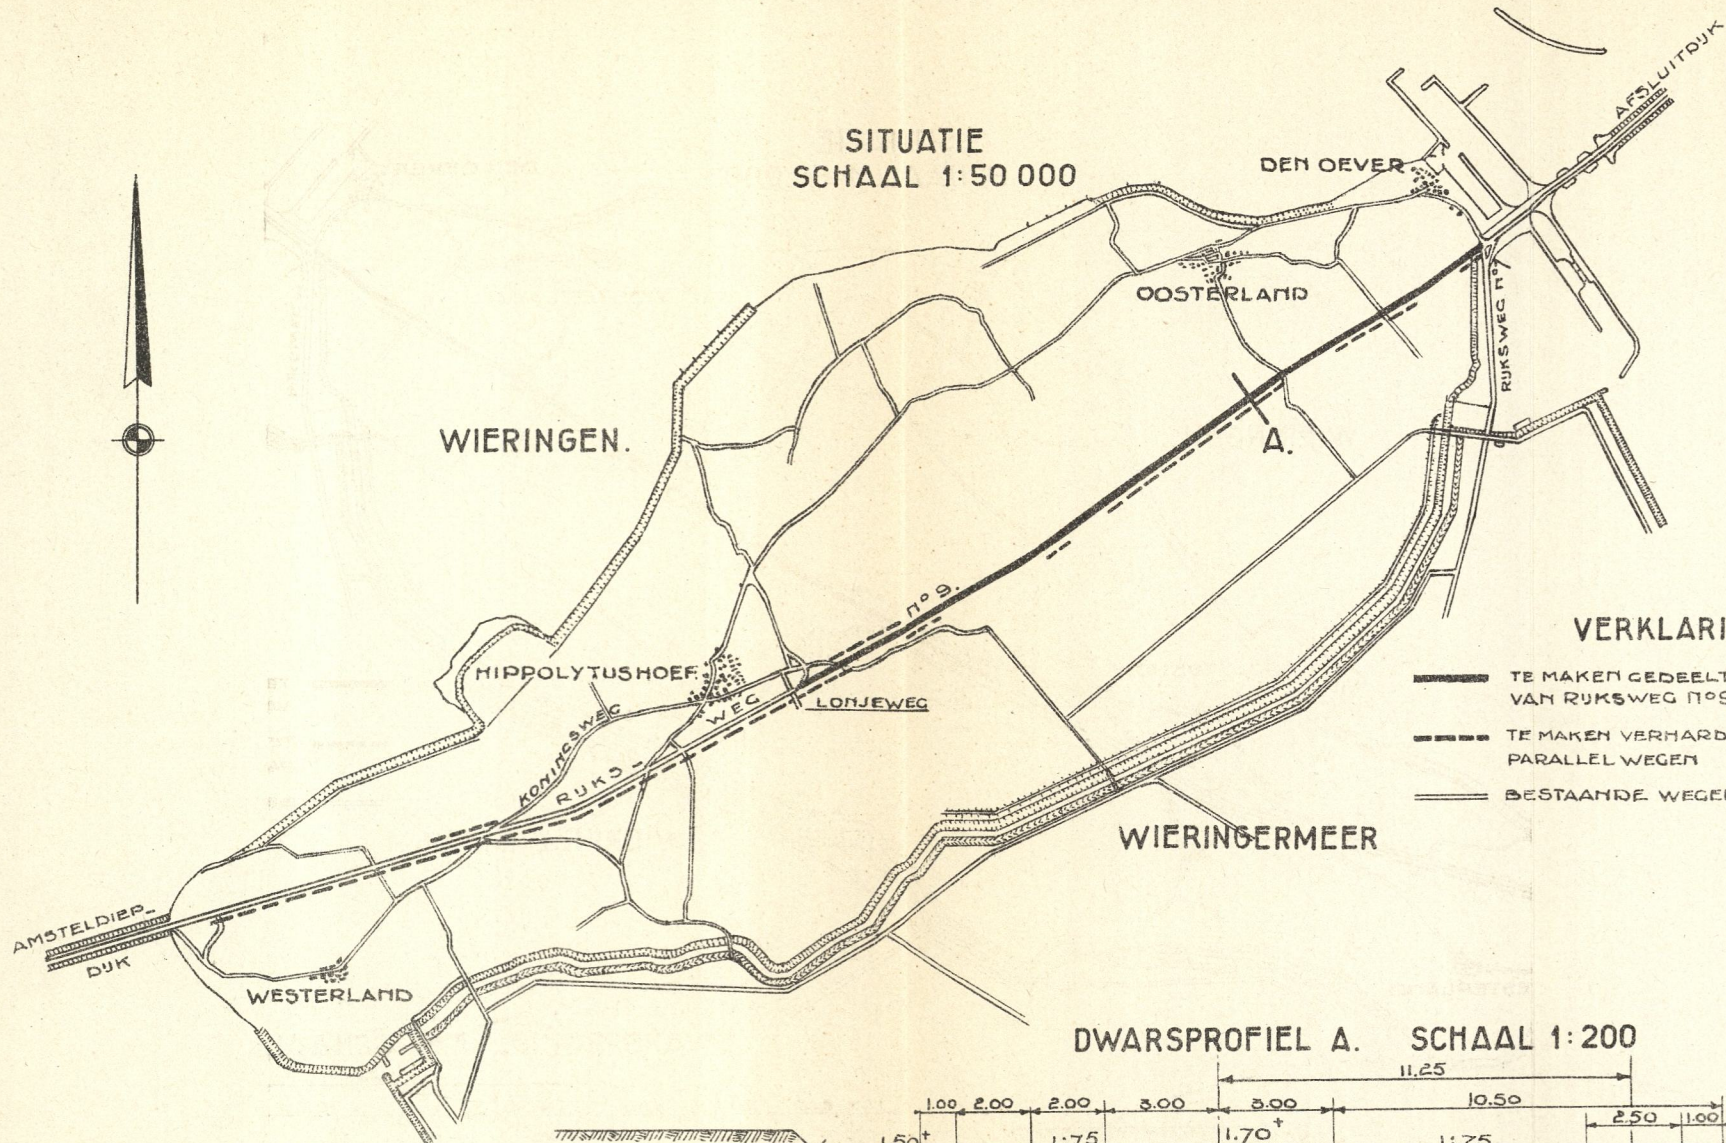


SITUATIE
SCHAAL 1:50 000

VERKLARING

- TE MAKEN GEDEELTE VAN RUKSWEG N° 9
 - TE MAKEN VERHARDE PARALLEL WEGEN
 - BESTAANDE WEGEN.
- VOLGENS
BESTEK 214 Z.W.

DWARSPROFIEL A. SCHAAL 1:200

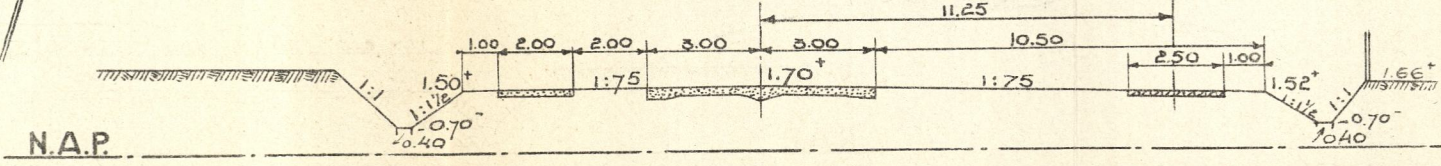

N.A.P.

- BETON
- HOOGOVENSLAKKEN

00 00 59 70