



OPHAALBRUGGEN NABU MIDDENMEER.

ZJAANZICHT.


SCHAAL 1:100.

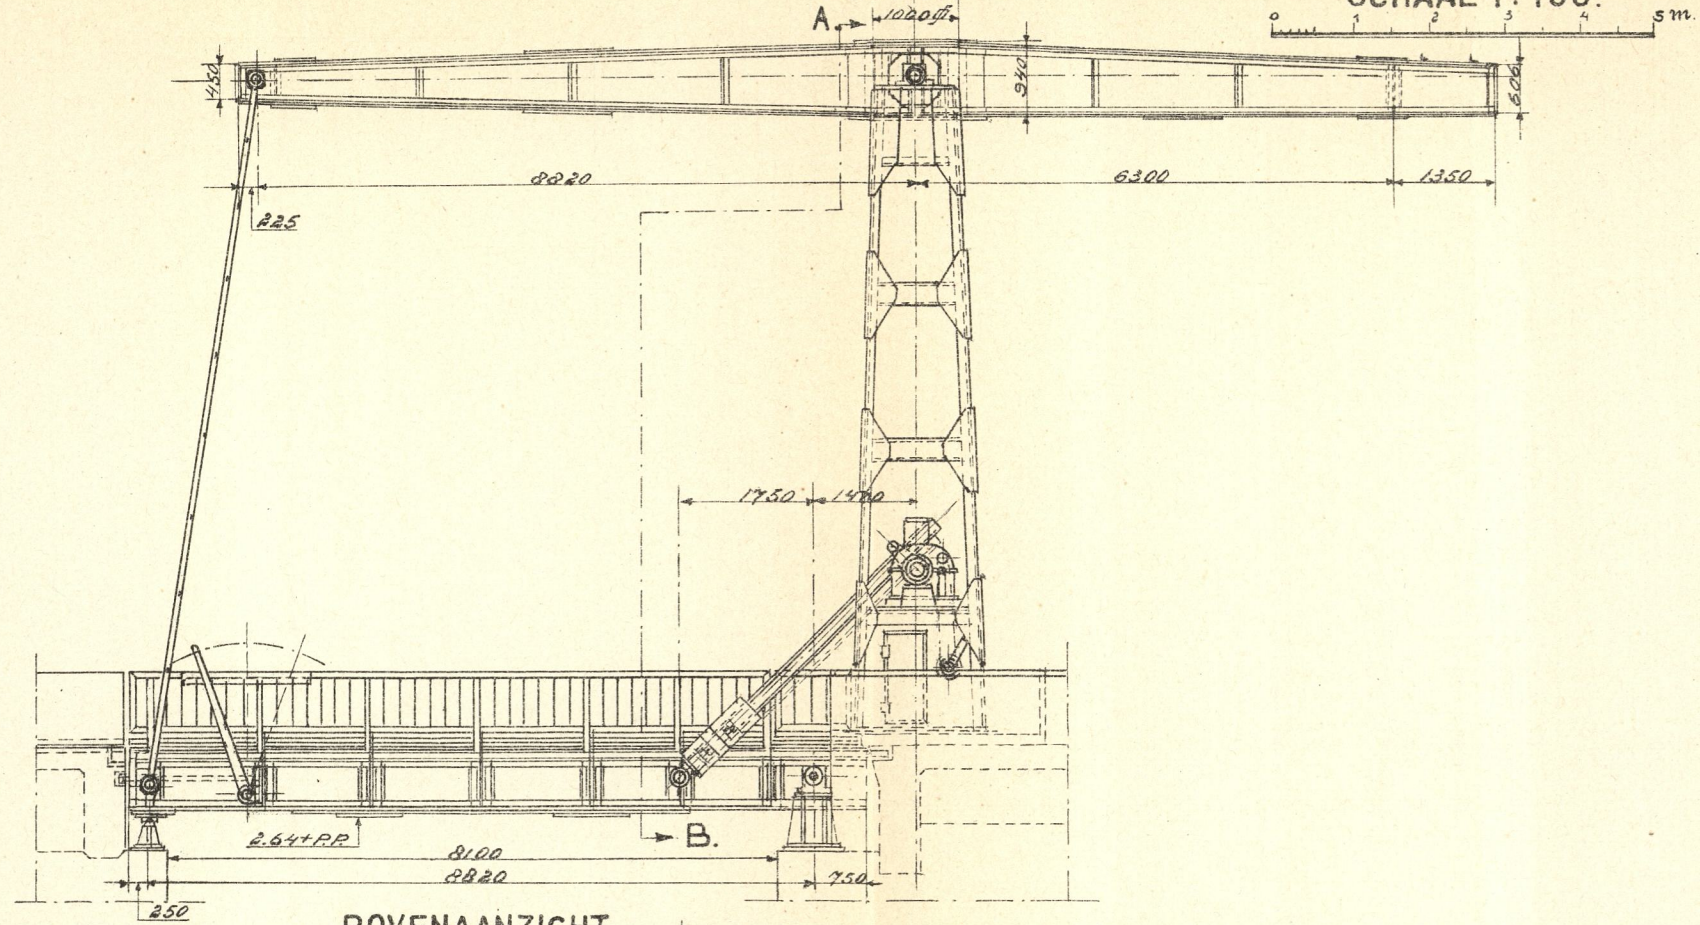

DOORSNEDE A-B.

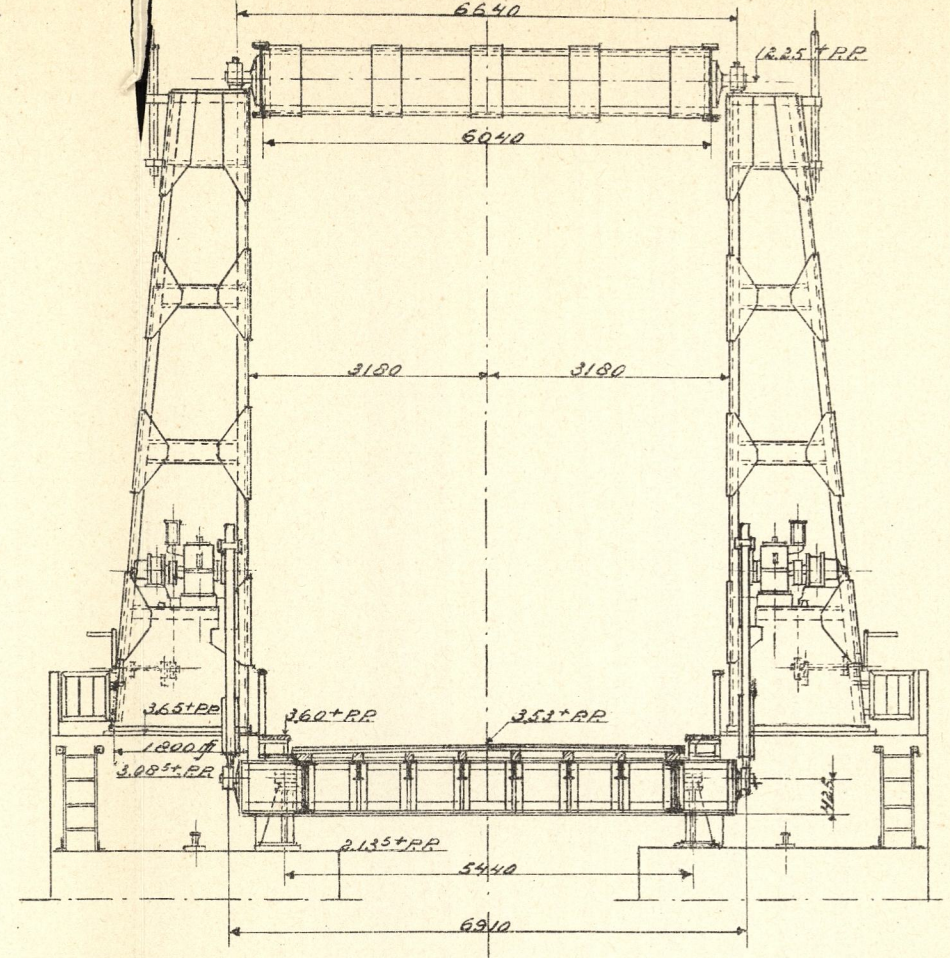

BOVENAANZICHT.

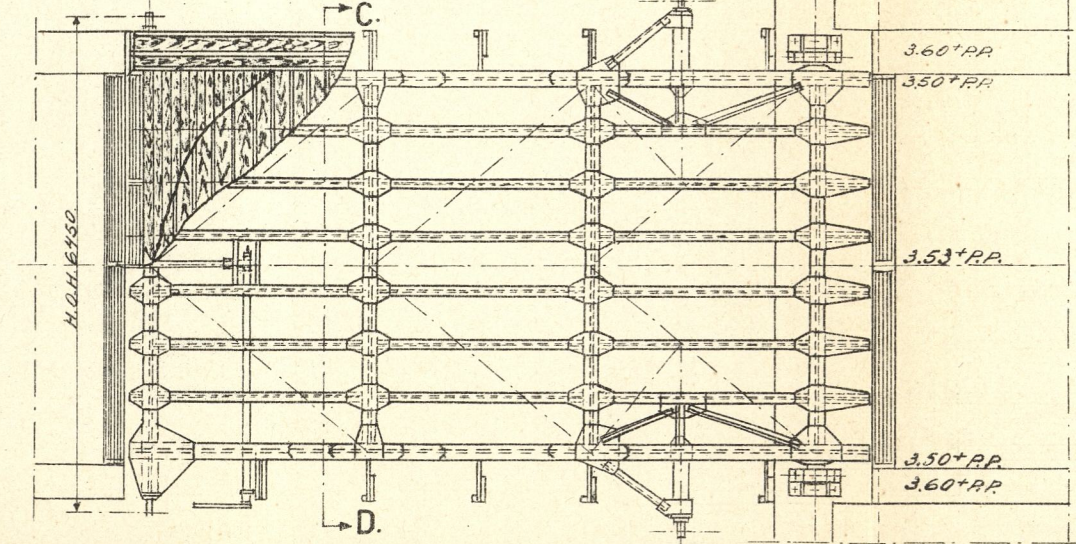

DOORSNEDE C-D.

