


WIERINGERMEER  
 STAND DER WERKZAAMHEDEN  
 AAN WEGEN EN BRUGGEN  
 OP 1 JULI 1934.

SCHAAL 1:100 000.

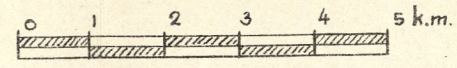

**VERKLARING**

Wegen.

---	nog aan te leggen	— k.m.
- - -	in uitvoering	28 "
—	gereed	217 "


Vaste bruggen.

⊙	in uitvoering	12 stuks.
⊙	gereed	34 "

Beweegbare bruggen.

▣	in uitvoering	2 stuks.
▣	gereed	11 "

..... fietspaden  
 — kanalen en tochten.

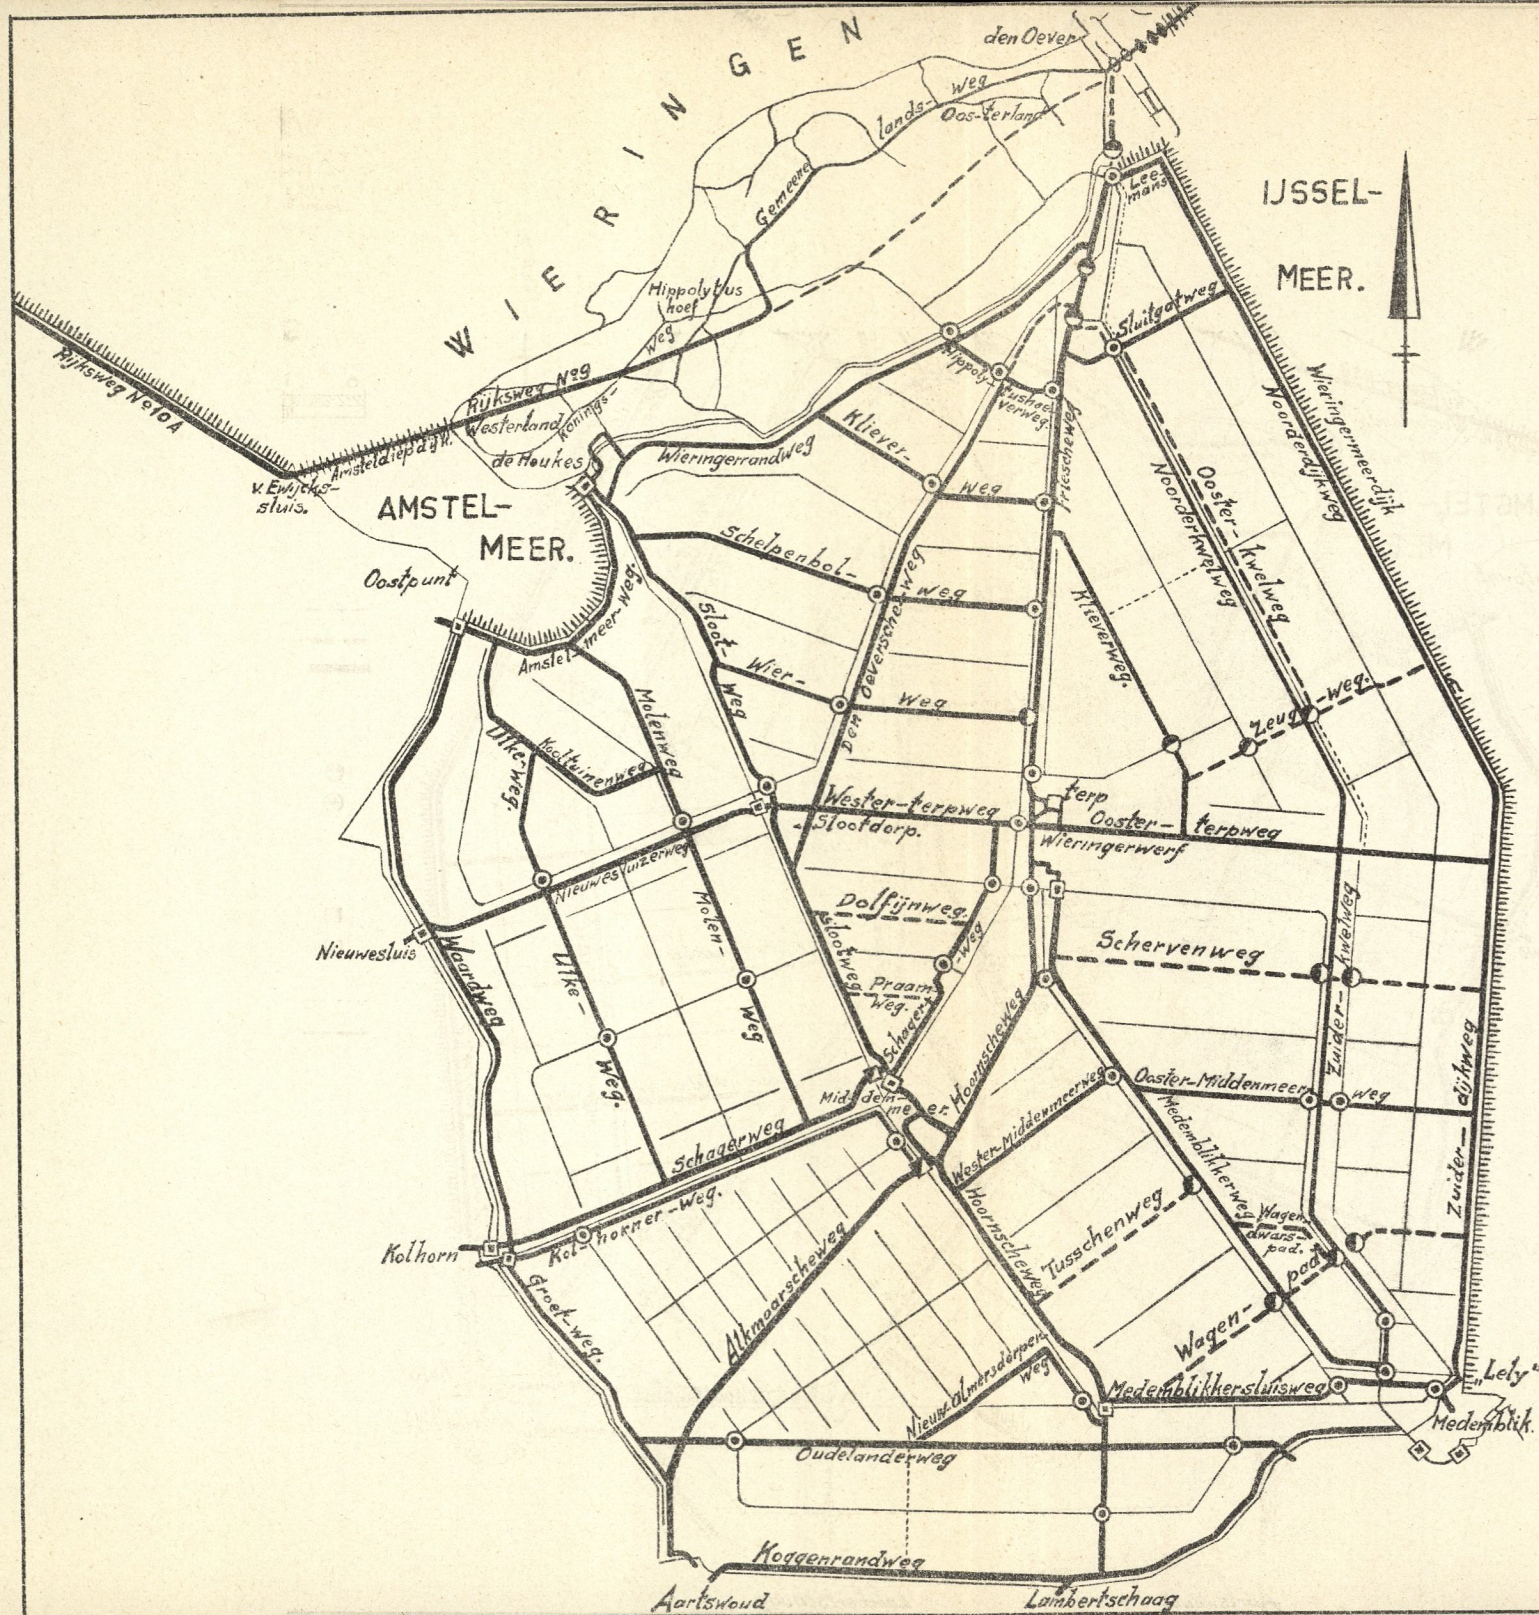

00 00 59 70