

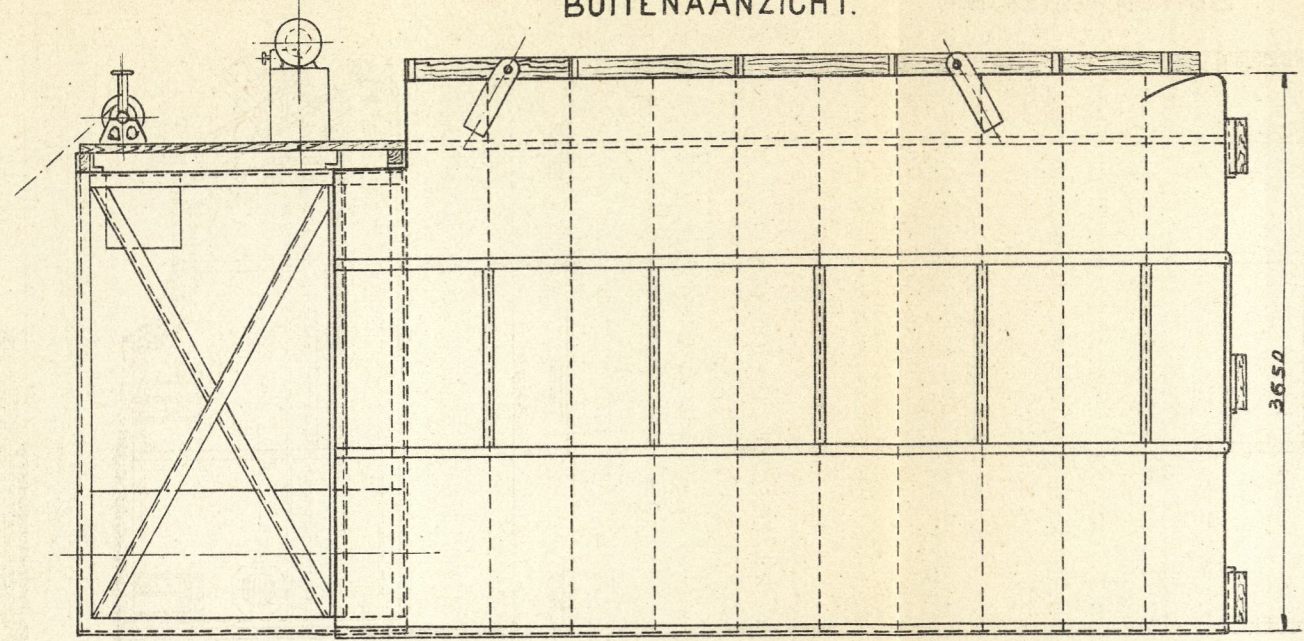


BEUNPONTON.
SCHAAL 1:50.

BUITENAANZICHT.

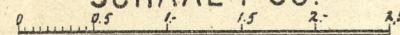


BOVENAANZICHT.

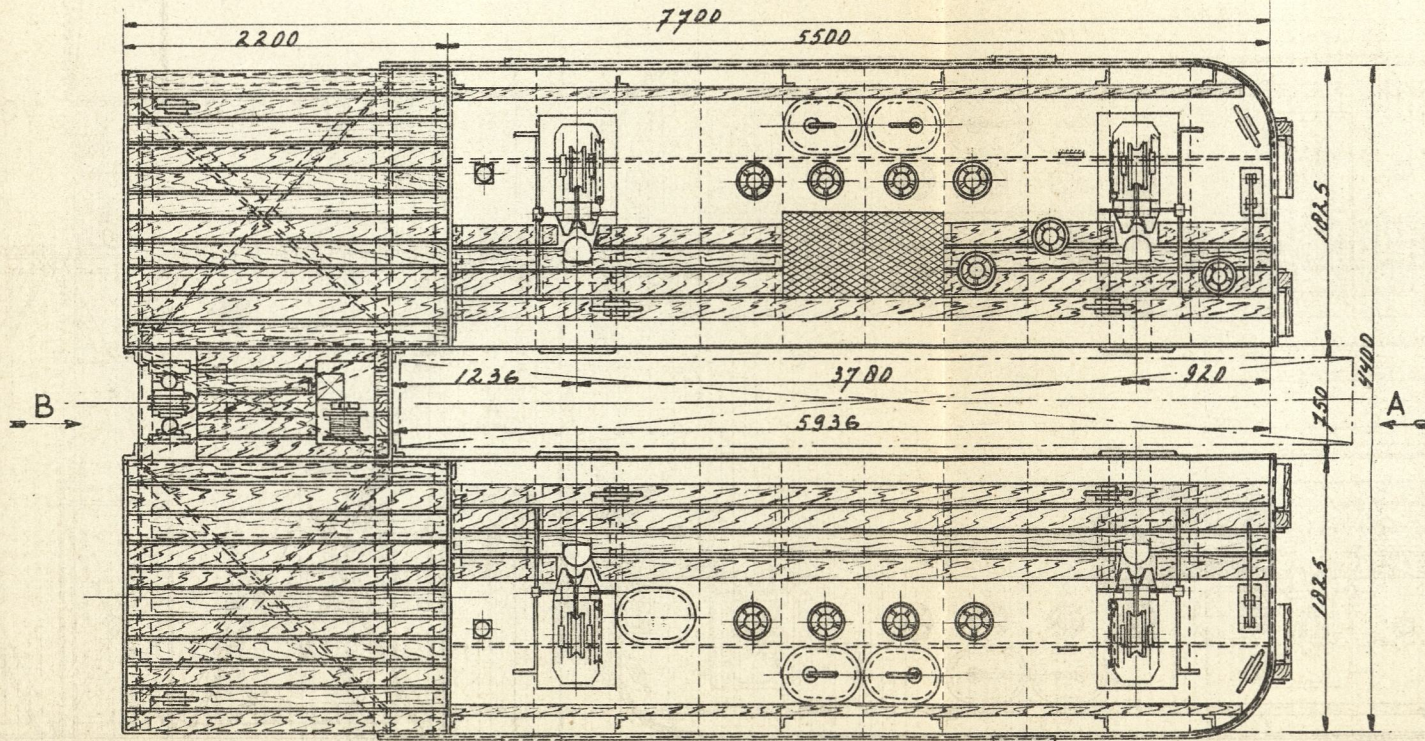


AANZICHT

VOLGENS P'J L A.

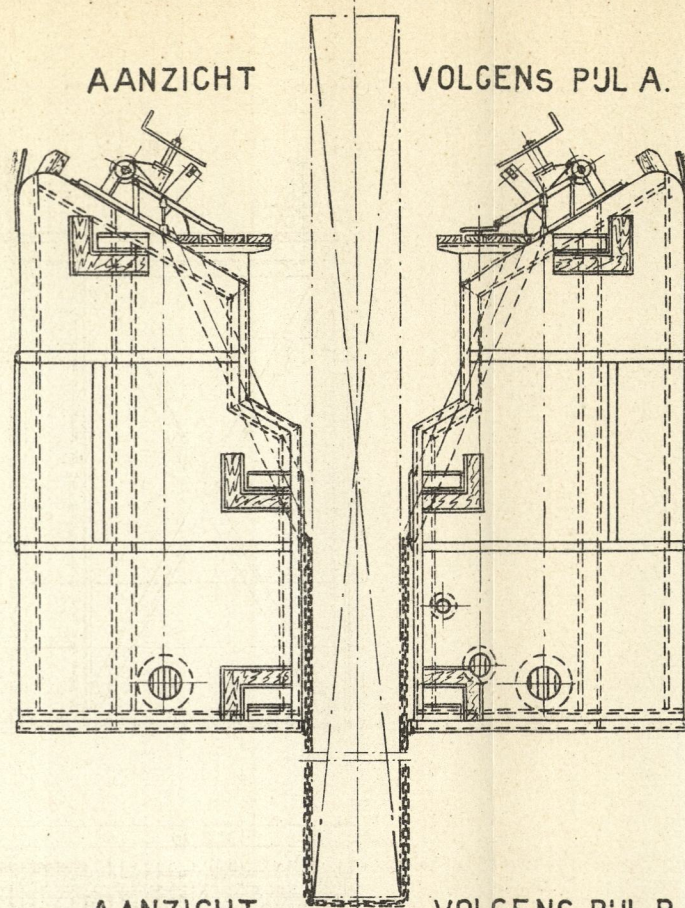


AANZICHT

VOLGENS P'J L B.

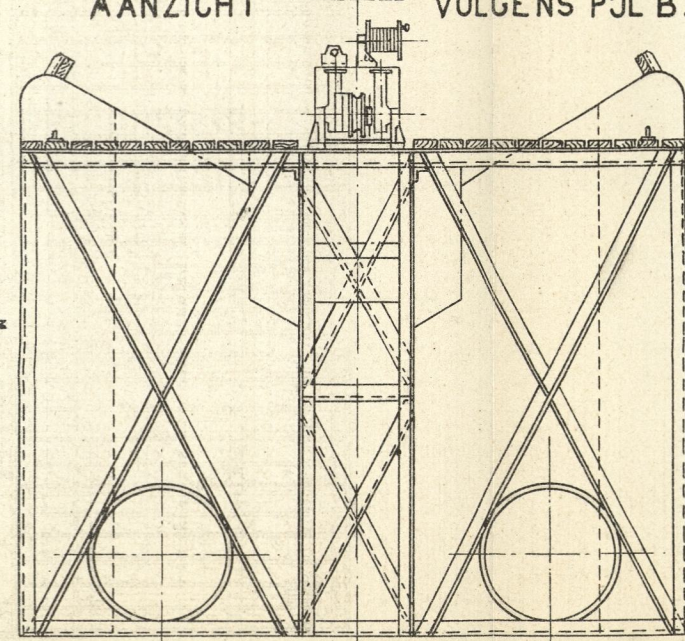


SCHEMA POMPINSTALLATIE.

SCHAAL 1:50.
DOORSNEDE C-C.

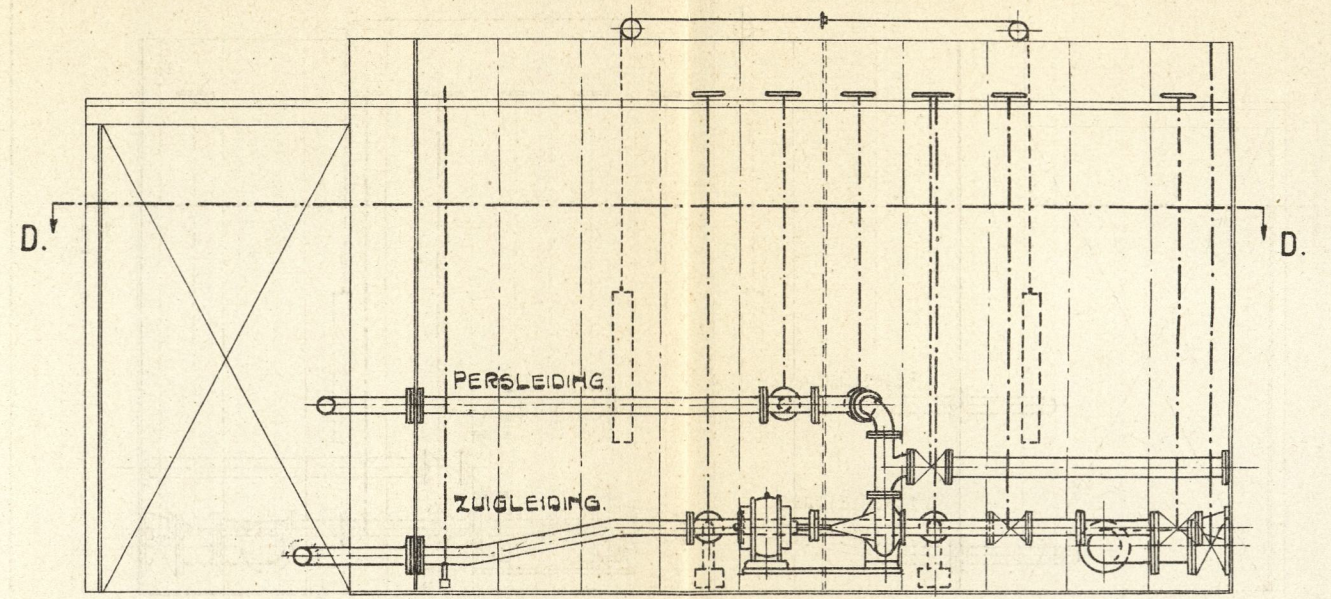

DOORSNEDE D-D.

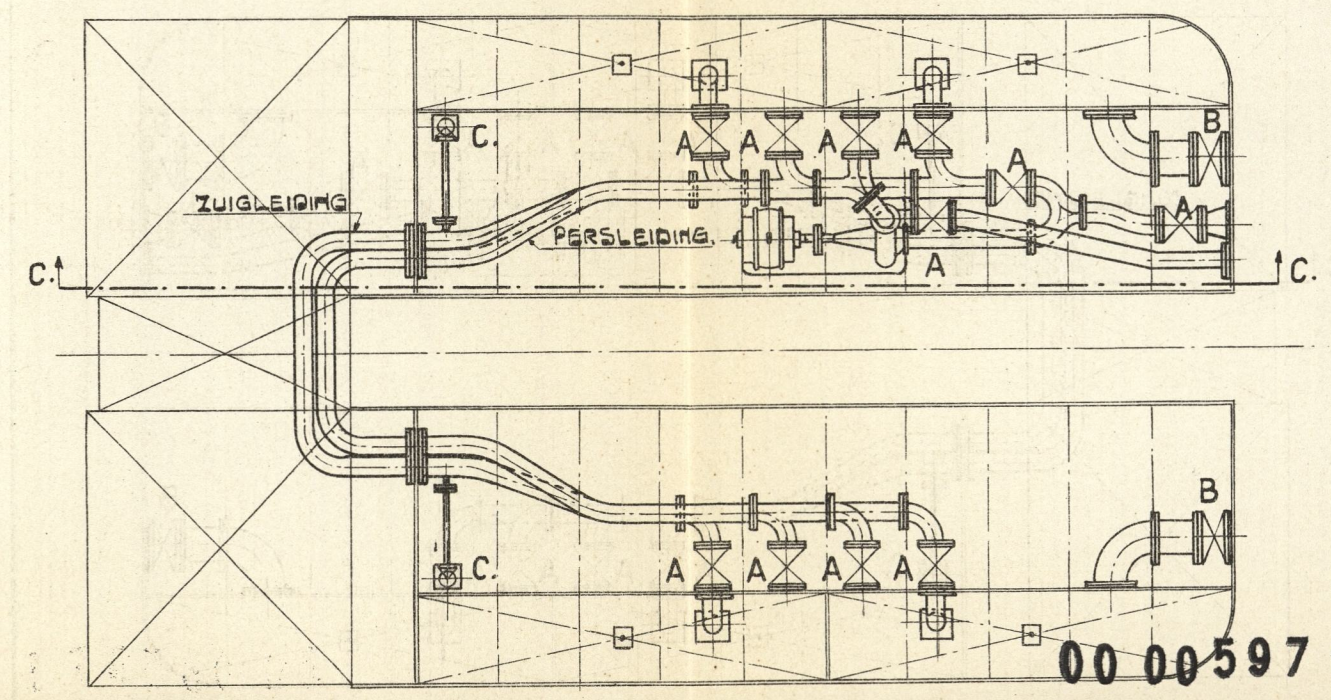

00 00597 1