




DOORSNEDE A-A.

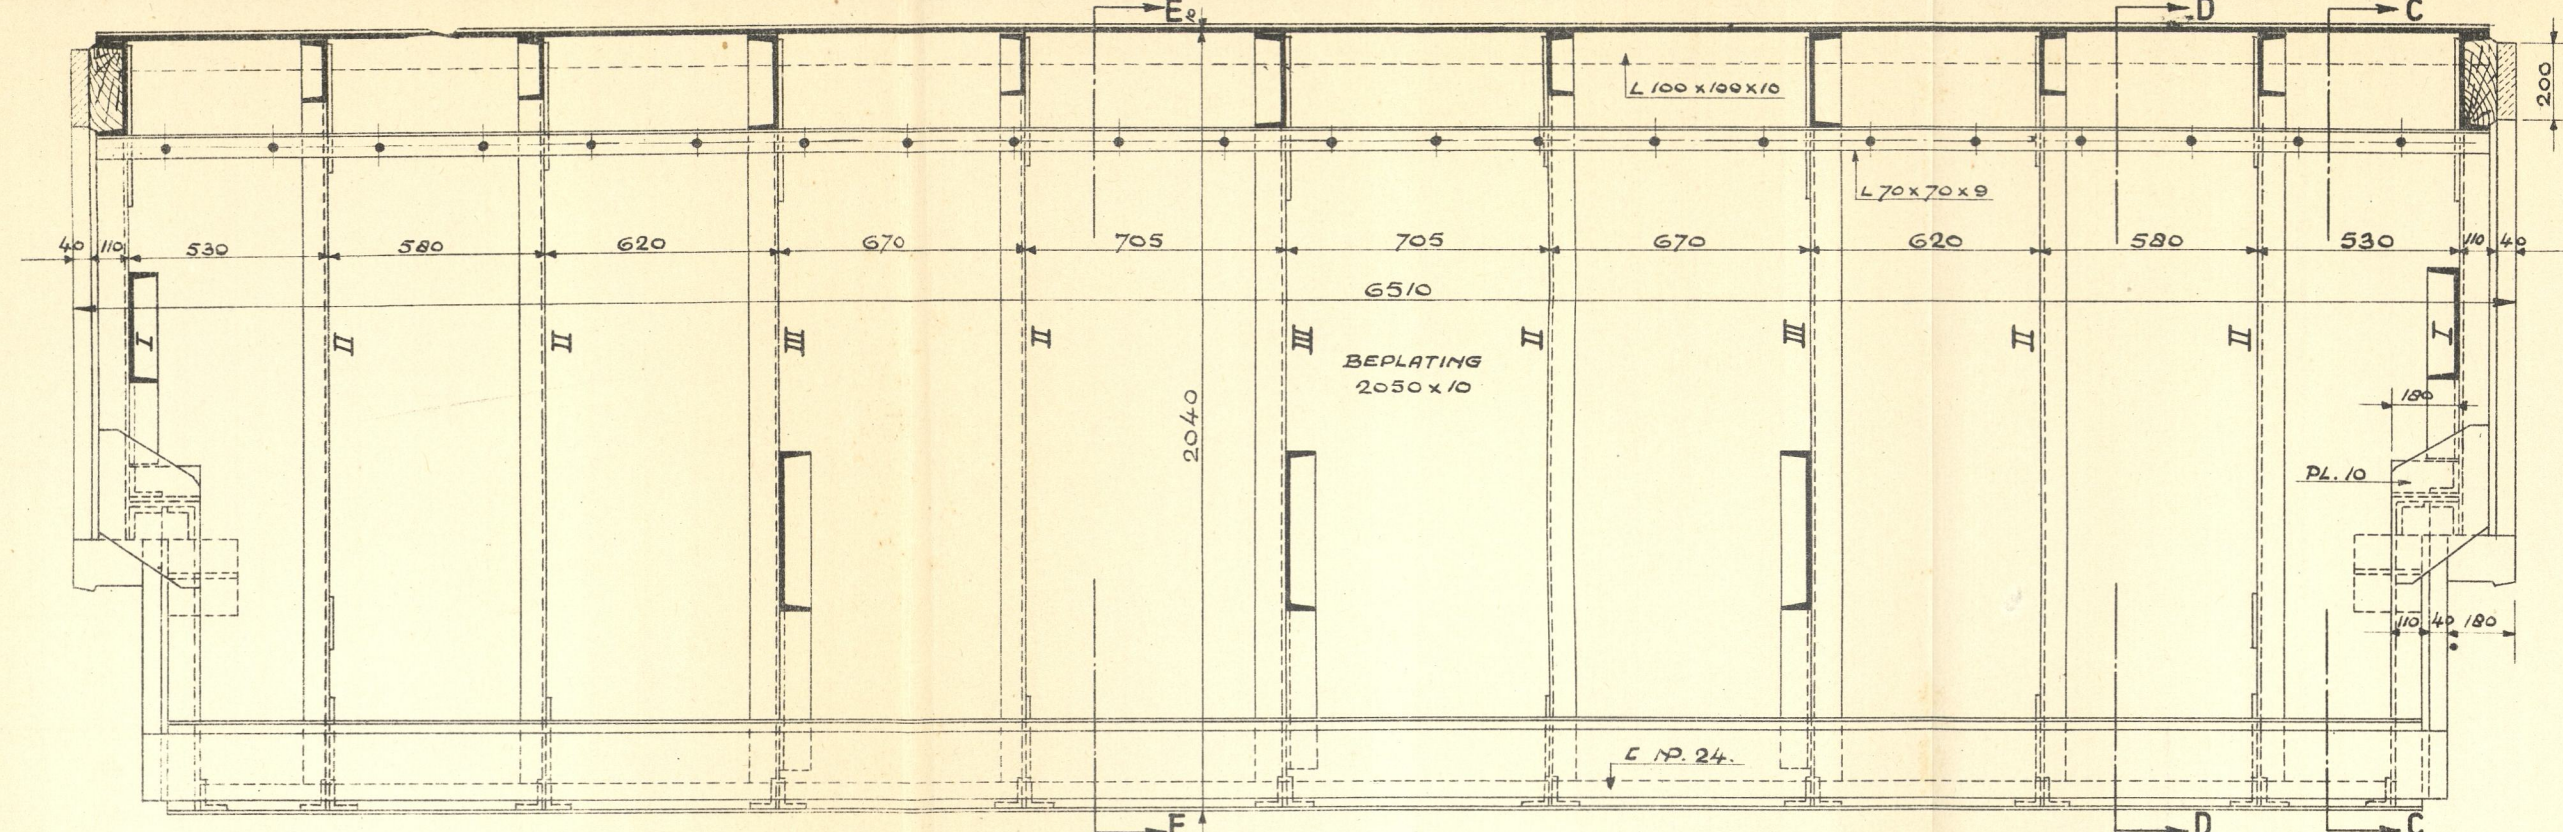


DOORSNEDE B-B.

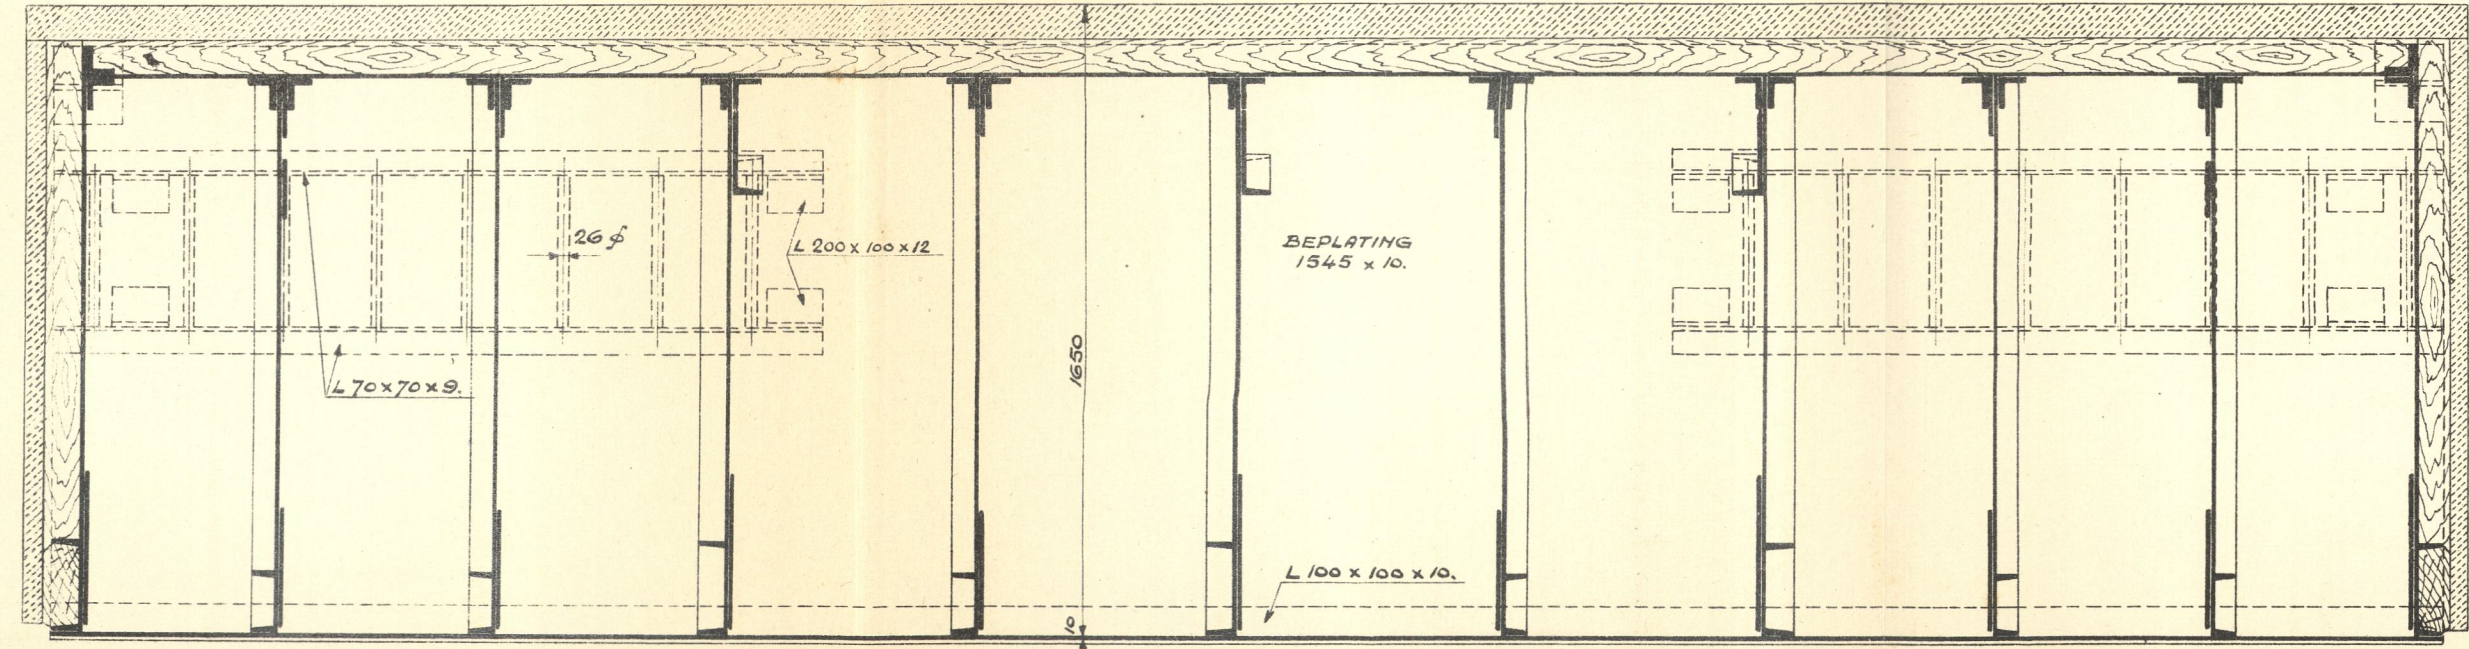


DOORSNEDE D-D.

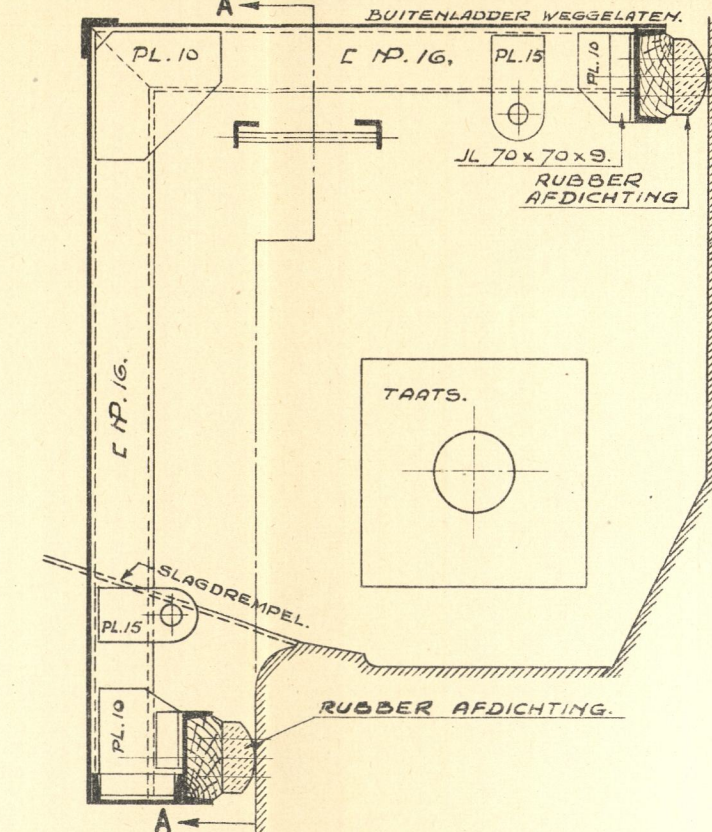

DOORSNEDE C-C.

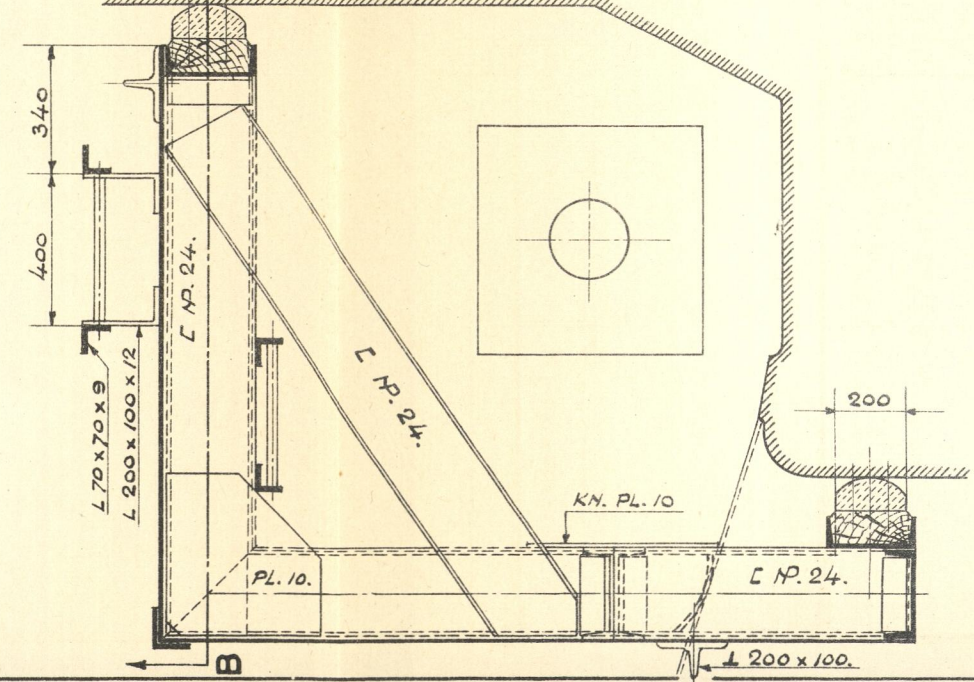

DOORSNEDE E-E.

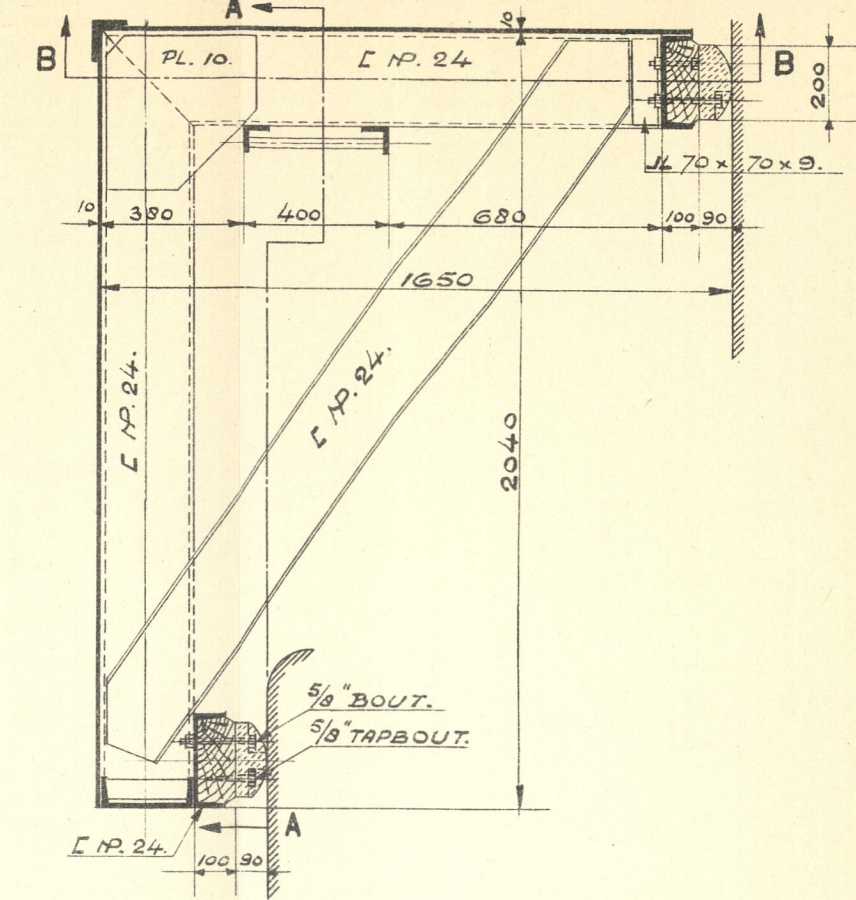

TAATSKUIP.  
SCHAAL 1:20.

00 0059 73