


Perspectief boerderij - type 9

Wieringermeerdirectie - bouwk. afd.

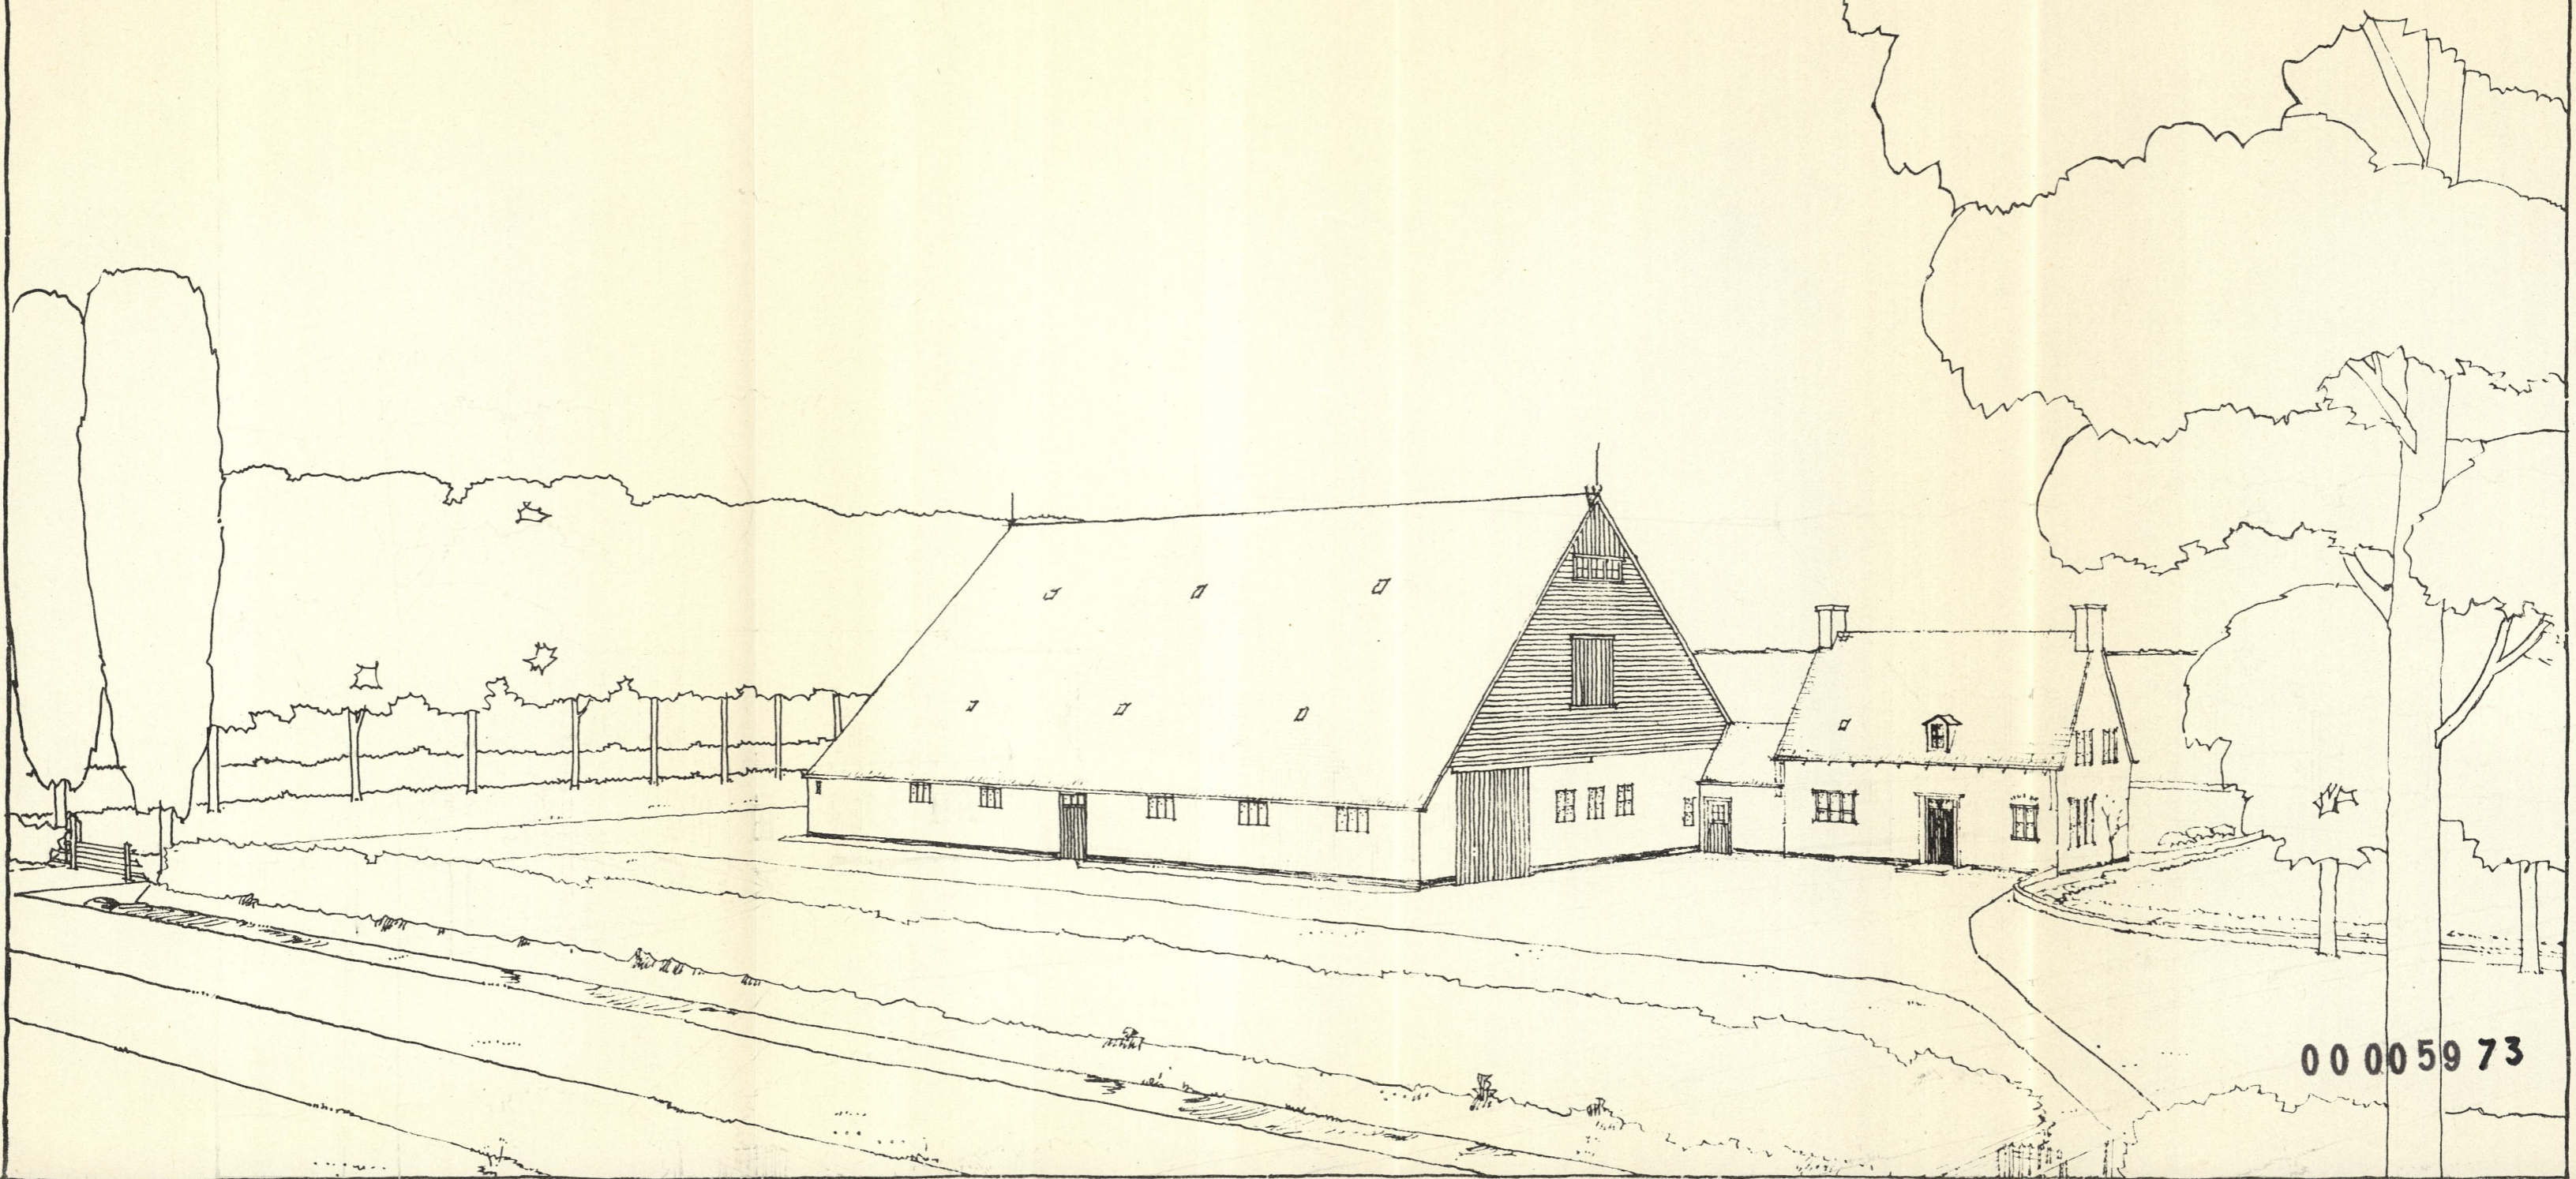

00 0059 73