


MEER-PLAATS VOOR KRAANPONTON.

SCHAAL 1:200.

VOORAANZICHT.

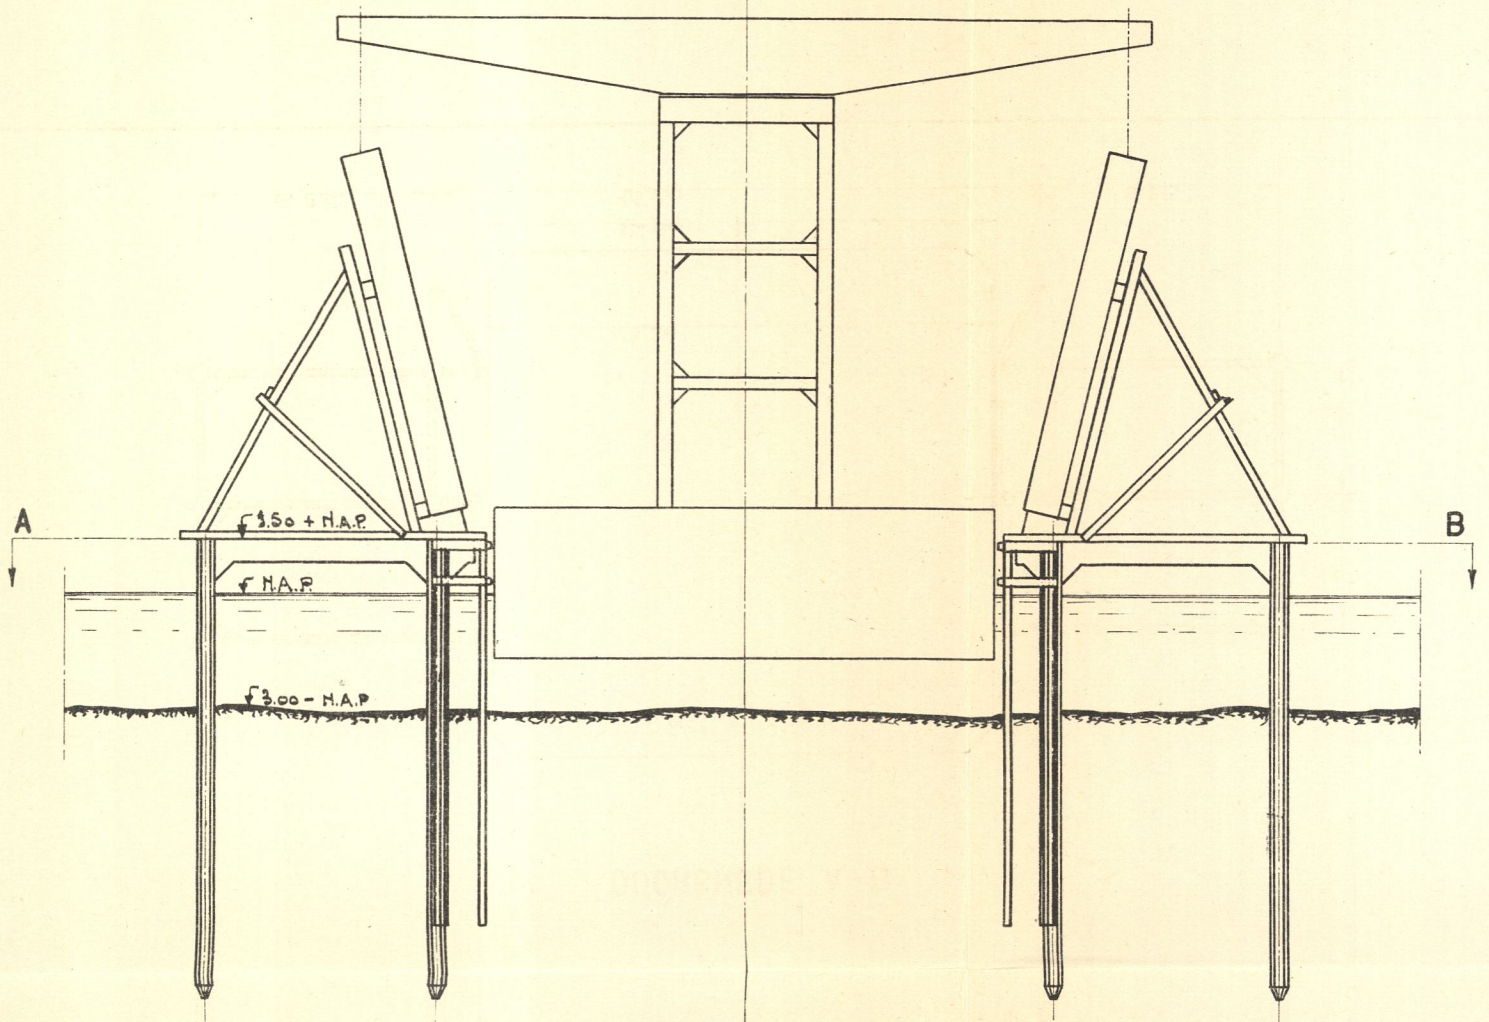

DOORSNEDE A - B.

