


GRONDVERBETERING PERCEEL II TUSSEN H.M.P. 29³⁰ EN H.M.P. 31¹⁰. SCHAAL 1:1.000.

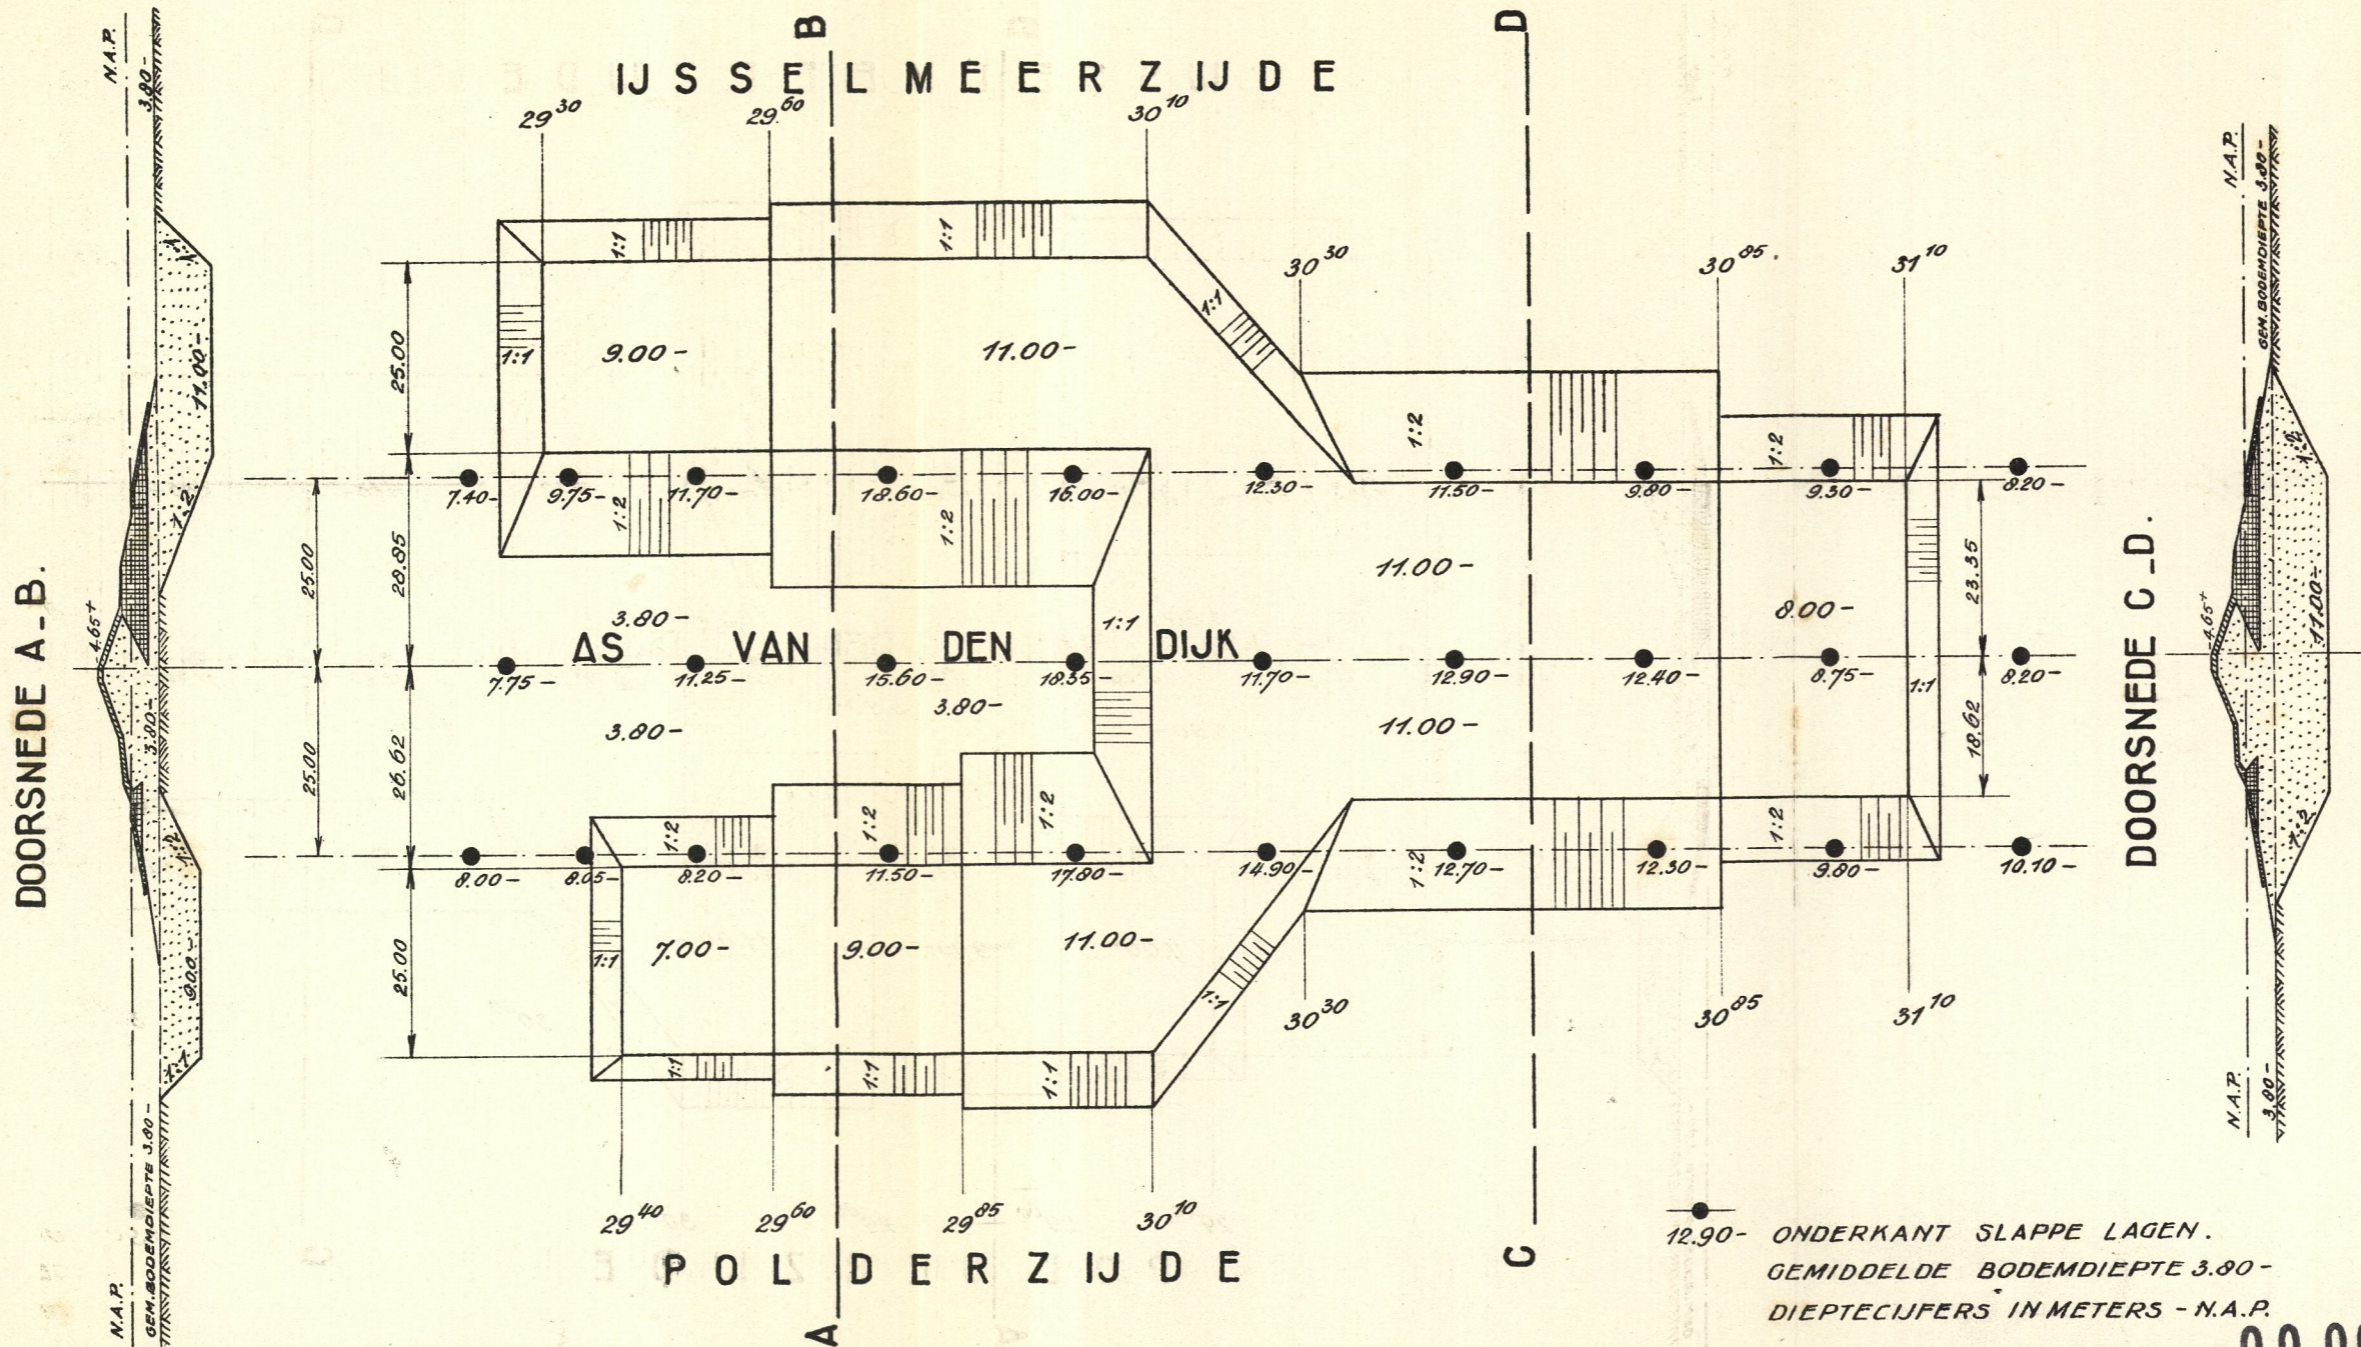

00 005974