


SITUATIE WERKEN N.O.POLDER

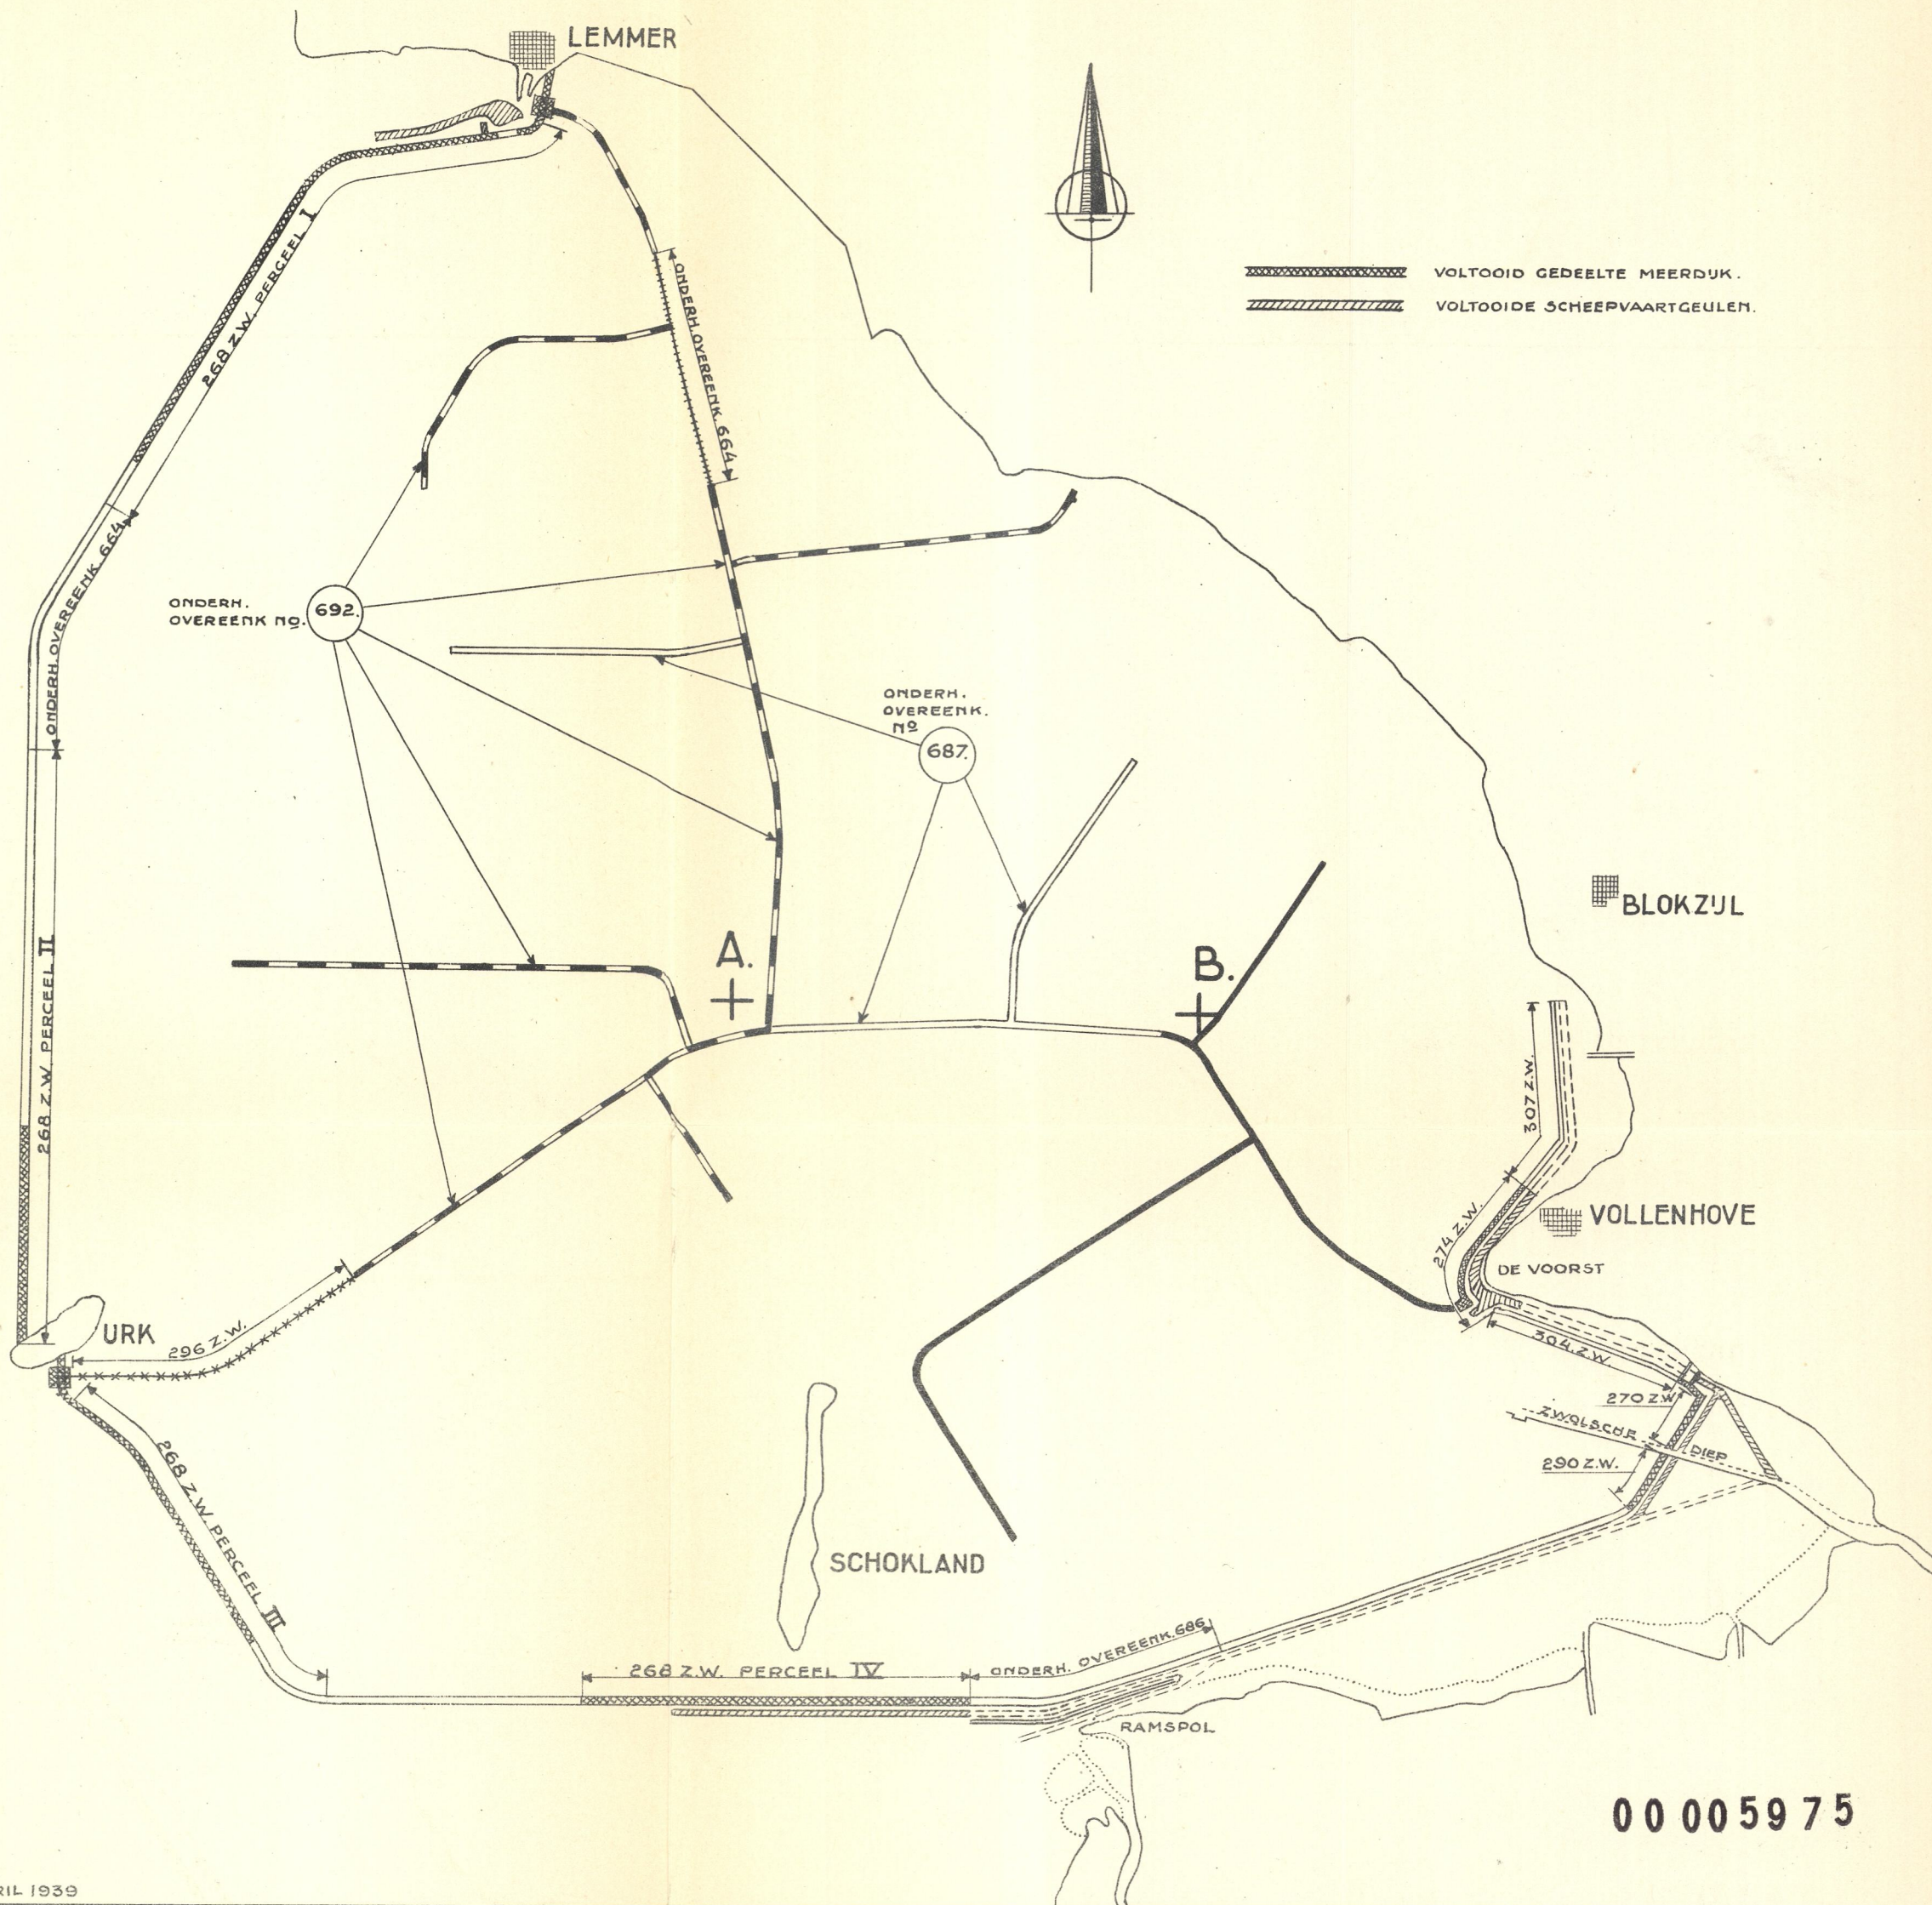

00 0059 75