


Slip Plane Uplift Van

439

Layers

- 19. Klei, siltig (D+E)
- 18. Veer (D+E)
- 17. Veer (D+E) (cphi0)
- 16. Ophoogmateriaal
- 15. Zand
- 14. Klei, siltig (D+E)
- 13. Klei, siltig (D+E)
- 12. Veer (D+E)
- 11. Veer (D+E)
- 10. Veer (D+E)
- 9. Pleistoceen zand (D+E)
- 8. Ophoogmateriaal
- 7. Klei, siltig (C)
- 6. Veer (C)
- 5. Pleistoceen zand (C)
- 4. Klei, siltig (A+B)
- 3. Veer (A+B)
- 2. Pleistoceen zand (A+B)
- 1. Klei, siltig (C)

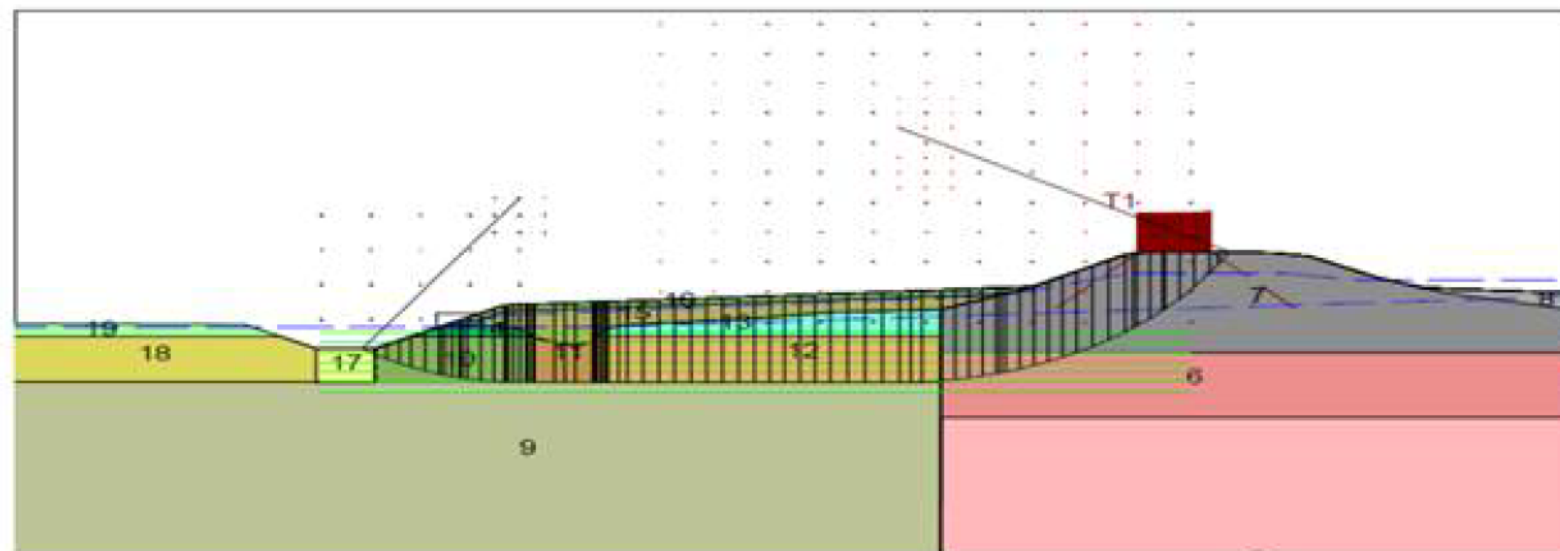

Xm : 2,84 [m]
Ym : 5,80 [m]

Radius : 9,30 [m]
Safety : 1,27 (1,21)



JTC Geotechnica BV

versie 1
2014-06-10

naam
project

17-12-2015

17-12-2015

Traject 5: DP 135 - 139: DWP 136: STB Uplift
Binnenberm uitgewoerd in zand
Veiligheid Zuidelijke Randmeerdijken

Annex

M