


Dwarsprofiel DWP-2  
Schaal 1:200

Hoogte bestaande situatie	-0,58	-0,58	-0,57	-0,56	-0,70	-0,25	-1,69	-1,24	0,20	0,72
Afstand bestaande situatie	-40,63	-36,87	-34,43	-33,34	-31,07	-29,69	-26,81	-24,77	-21,64	-20,11

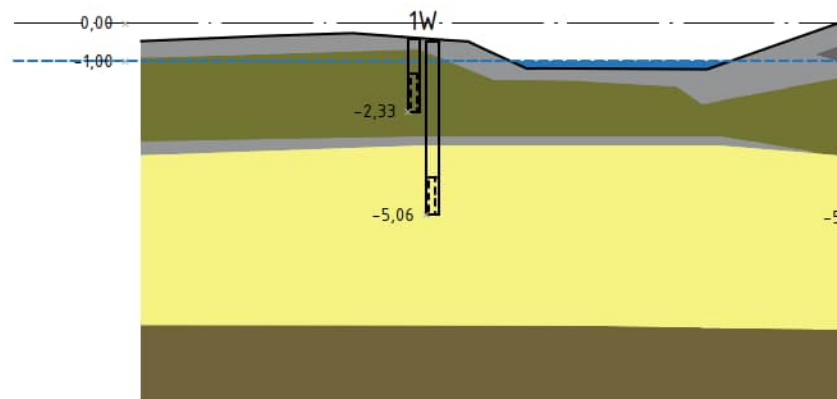

Dwarsprofiel DWP-1  
Schaal 1:200

Hoogte bestaande situatie	-0,46	-0,33	-0,25	-0,44	-0,70	-1,19	-1,21	-0,34
---------------------------	-------	-------	-------	-------	-------	-------	-------	-------