


Principeprofiel

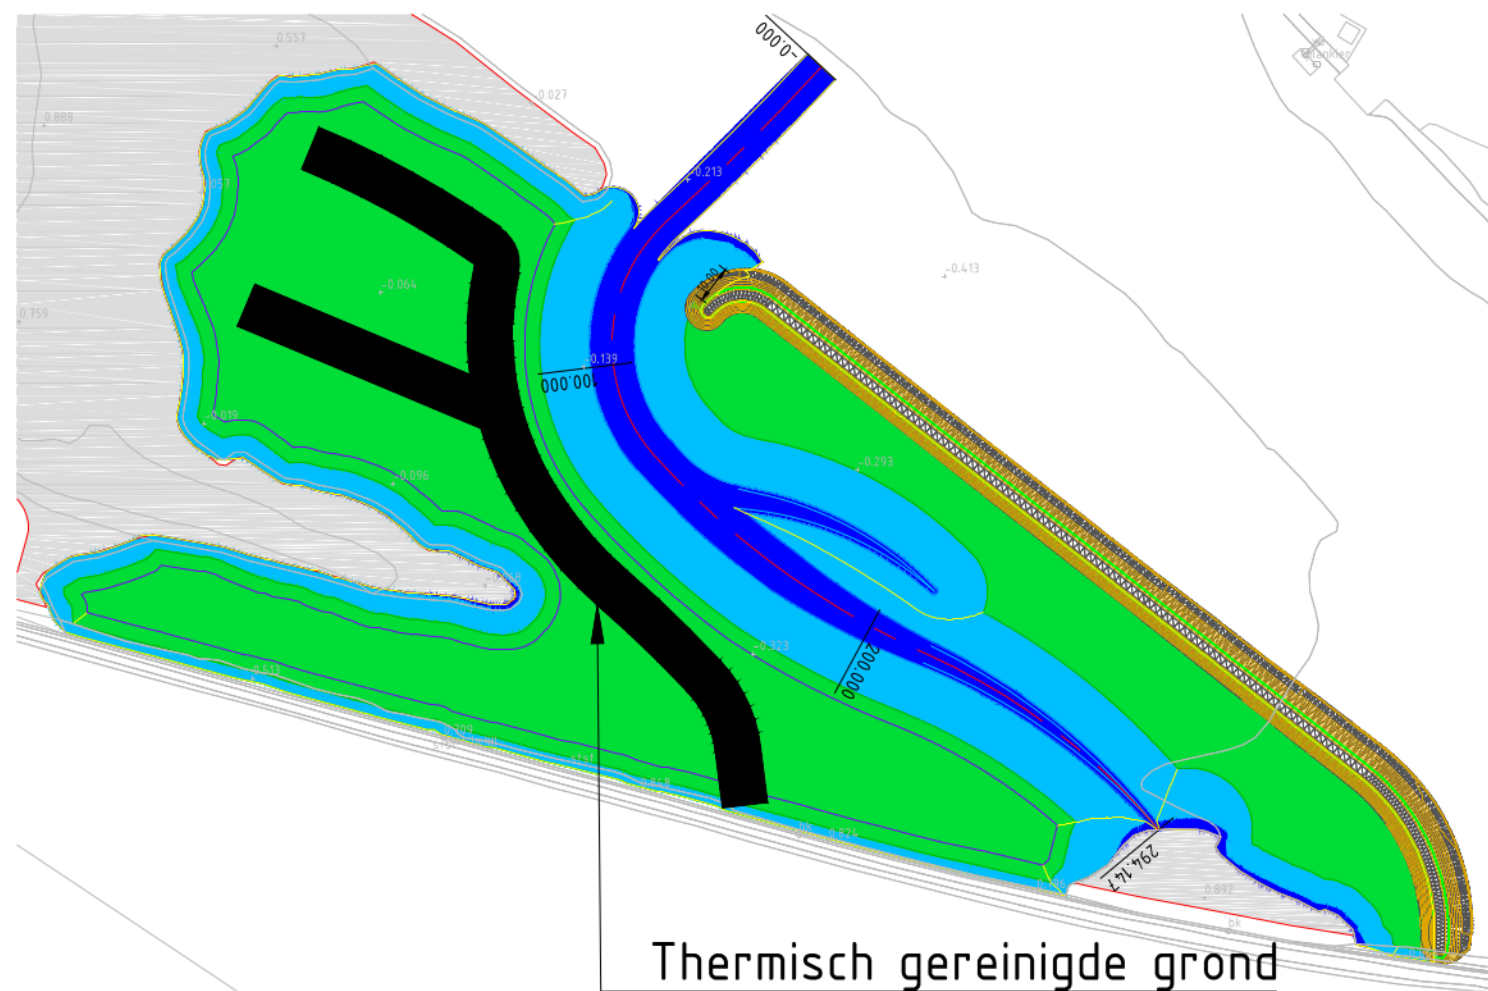

Thermisch gereinigde grond

Bovenaanzicht
1:2000

Opmerkingen

- Peilmaten in meters t.o.v. N.A.P. tenzij anders vermeld
- Maten in meters, tenzij anders vermeld

nr.	omschrijving	datum	getekend	vrijgegeven



Damweg 50
Postbus 326
NL-4900 AH Oosterhout

Tel: +31 (0)162 - 47 47 47
Fax: +31 (0)162 - 47 47 48
www.mvogroep.nl

project KRW 2 Grote Zaag & Polder Stedelijk		opdrachtgever	
onderdeel Oostelijk Balkengat		projectnummer 698	
tekeningomschrijving BBK-melding		blad 1	van 1
		formaat A3	
		documentsoort Tekening	schaal 1:2000/1:100
getekend	paraaf	datum	status
gecontroleerd	paraaf	datum	
vrijgegeven	paraaf	datum uitgave	
			versie 1.0
			tekening nummer