DocuSign Envelope ID: 1887C5F4-804A-48B0-A139-CFD2D32C210B

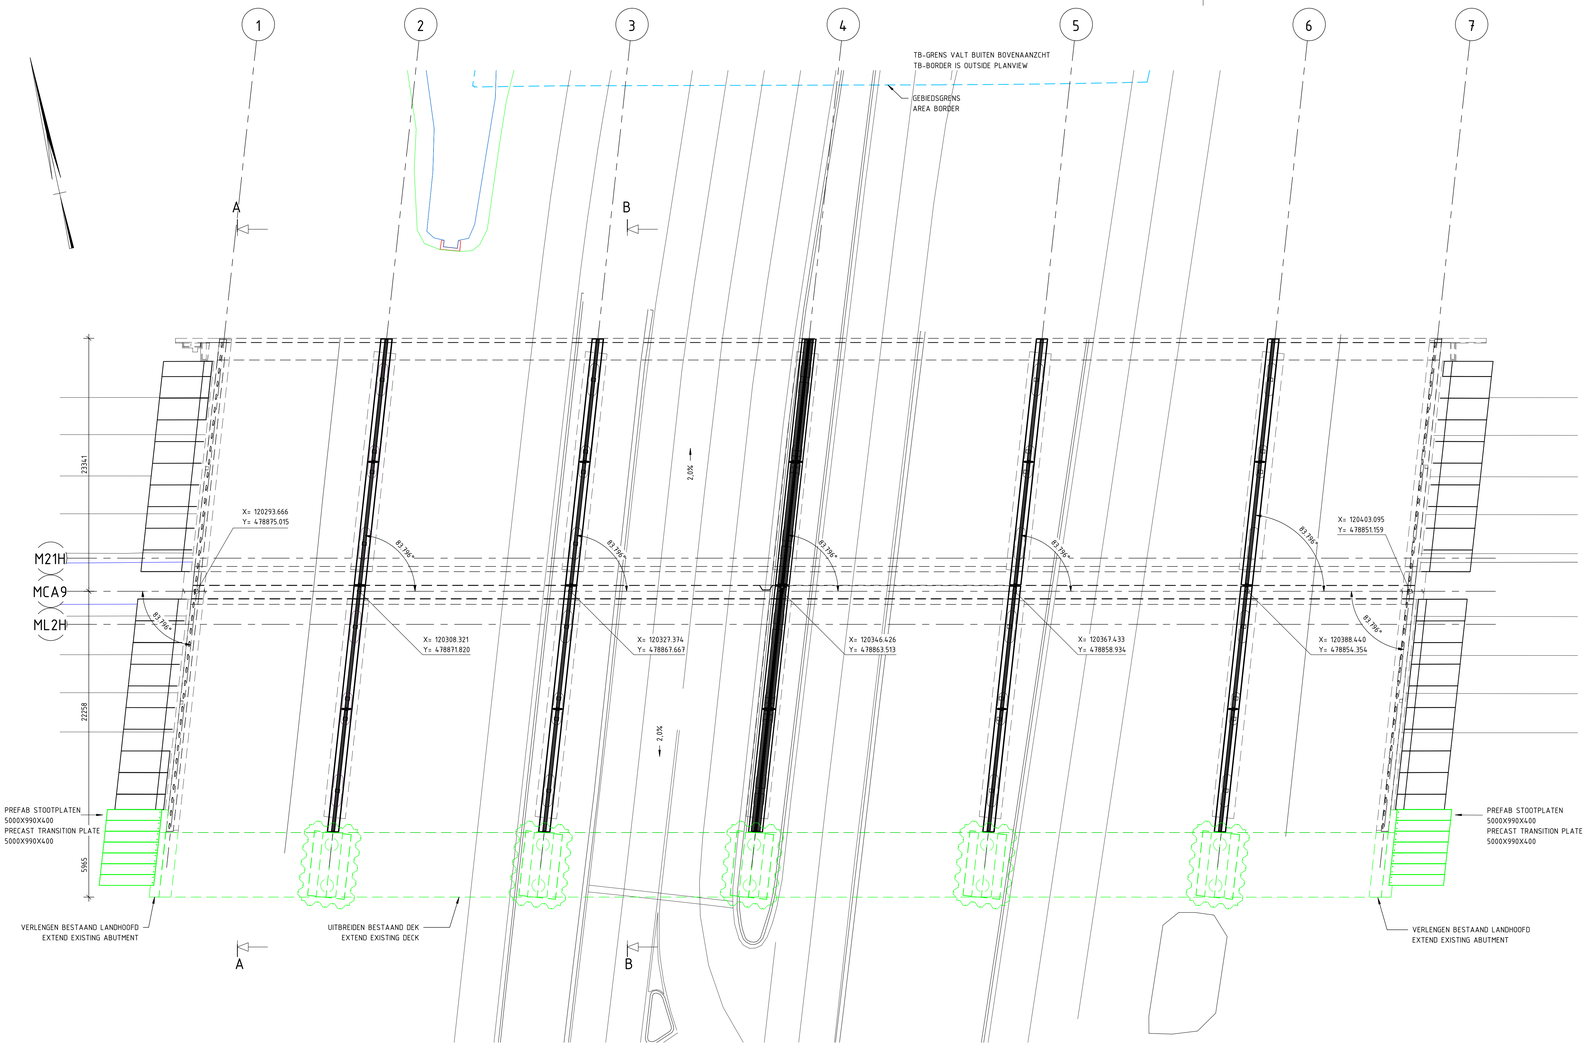

BOVENAANZICHT FASE 3 BOUW / PLANVIEW PHASE 3 TO BUILD

schaal: 1 : 200

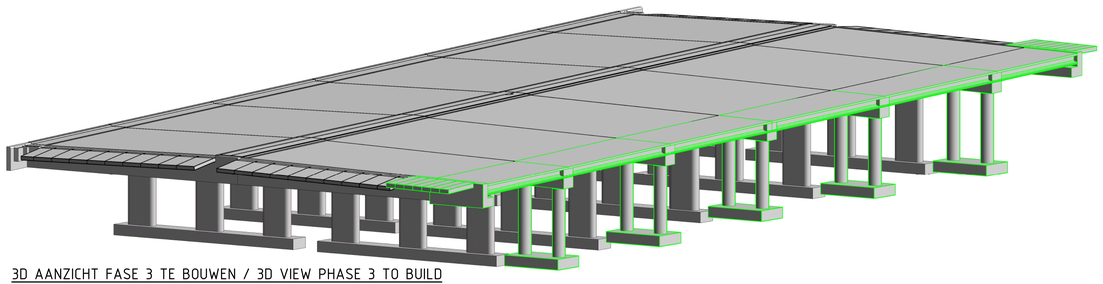

3D AANZICHT FASE 3 TE BOUWEN / 3D VIEW PHASE 3 TO BUILD

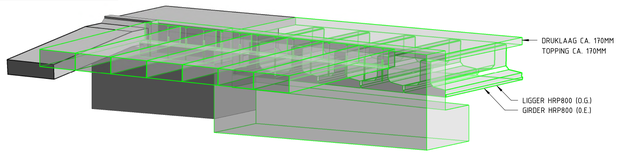

3D DETAIL FASE 3 TE BOUWEN / 3D DETAIL PHASE 3 TO BUILD

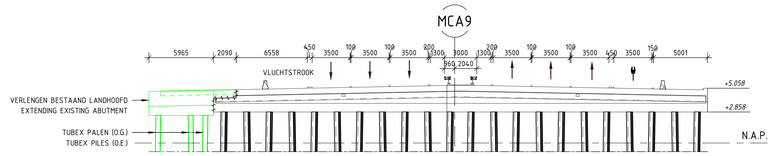

DOORSNEDE A-A / SECTION A-A

DEK NIET GETEKEND / DECK NOT DRAWED

schaal: 1 : 200

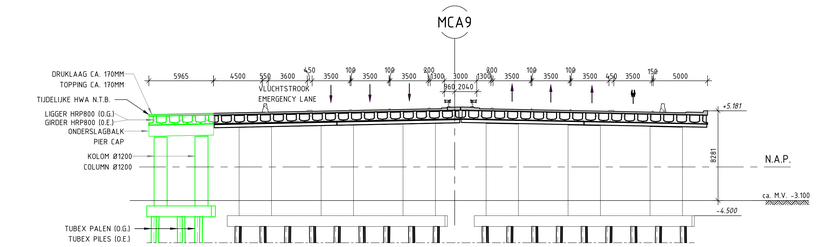

DOORSNEDE B-B / SECTION B-B

schaal: 1 : 200

0 10 20 30 40m
Schaal 1:1000

A9 Badhoevedorp - Holendrecht

OVERZICHT

LEGENDA / LEGEND:

- Gewapend beton / reinforced concrete
- Voorgespannen prefab beton / Prestressed precast concrete
- Prefab beton / Precast concrete
- Gewapend gras / reinforced grass
- Schanskorf / Gabion basket
- Nummer/number Asphalt thickness 120mm — CONE PENETRATION TEST
- XXX — AANVULLENDE SONDERING / ADDITIONAL CONE PENETRATION TEST

GEKOPPELDE XREF EN BRONDOCUMENTEN/ BASED ON THE FOLLOWING MODELS:

- Xref-TB Boundary
- Xref-Area Boundary
- Xref-Alm_hectometre A9
- Xref-Digital Terrain Model_2d
- Xref_Overzicht sonderingen
- KL_FinalSituation_Total
- DTR_LeveesProtectionZones_v

POINTCLOUDS:
- Puntenwolk KW006

ARCHIEF:
- 25G_181_01_hdcc_026,90_027,00_HRR_TMAA_au_DEF_V001_19730525_GV_B73_059
- 25G_181_01_fund_026,90_027,00_HRR_TCGN_ab_DEF_V000_19730511_TGV_B73_058

ROADS:
HWN
- A9BH-075-R-020-M3-CH-00001
- A9BH-090-R-020-M3-CH-00001

SOUND BARRIER:
- A9BH-000-S-R20-Noisebarriers.rvt

OPMERKINGEN / REMARKS:

- maten in millimeters, tenzij anders aangegeven / sizes in millimeters, unless stated otherwise
- hoogtematen in meters t.o.v. N.A.P., tenzij anders aangegeven / height dimensions in meters compared to NAP
- hoeken in het 360-gradensteisel / angles in degrees, 360 degree system
- coördinaten in meters t.o.v. Rijksdriehoeksnet / coördinates in meters according to RD-system
- Voor alle in het zicht blijvende fer plaatse gestorte en geprefabriceerde gladde betonoppervlakken geldt dat zij, tenzij anders vermeld, dienen te voldoen aan beoordelingsklasse B1 volgens tabel 3 van de [CUR 100: 2013] met de volgende projectspecifieke bepalingen / For all visible on spot pouring concrete and precast concrete smooth surfaces apply that, unless stated otherwise, they have to comply on rating class B1 according tabel 3 of the [CUR 100: 2013] with the next projectspecific provisions:
  - a.- kleur: 'naturel' grijstint II volgens [CUR 100: 2013] grijsschaal beton (tenzij anders aangegeven in de paragrafen hieronder) / color: 'natural' greyteint II according [CUR 100: 2013] gray scale concrete (unless stated otherwise)
  - b.- bekisting in 1 soort plaatmateriaal en 1 vast patroon, met centerpennenpatroon in 1 vast modulair ritme / mold in 1 kind plate material and 1 fixed pattern, with centerpin pattern in 1 fixed modular sequence.
  - c.- eventuele stortnaden dienen onopvallend te worden opgenomen in het patroon van de bekistingbeplating possible construction joints should unnoted be adopted in the pattern of the mold plate material.
  - d.- vellingkanten landhoofdbeeindigingselementen en tussenondersteuningen: rond, r = max. 10mm, Overige vellingkanten max. 15 x 15mm / beveled edges abutment ending element and supports: round, r = max. 10mm. Other beveled edges max. 15x15mm
- Anti-graffiti behandelingen van nieuwe kunstwerken dienen permanent (dus niet 'zelfopofferend' en transparant te zijn en altijd het gehele vlak of element te beslaan om storende kleurverschillen te voorkomen / Anti-grafiti treatments of new structures must be permanent (i.e. not 'self-sacrifising') and transparant and always cover the entire surface or element to prevent disturbing color differences.
- Alle mantelbuizen dienen over de volledige lengte te worden voorzien van trekdraad en dienen afgedopt te worden / All casing pipes must over the full length provided with pull wire en must be cap off
- Betonnen oppervlakken van Kruising dienen beschermd te zijn tegen indringing van uit dooizouten afkomstige chloriden conform RTD 1009 (Richtlijn voor het ontwerp van asfalt wegverhardingen op betonnen en stalen brugdekken) als onderdeel van RTD 1001 (Richtlijnen Ontwerpen Kunstwerken, ROK 1.4) / concrete surfaces must be protected against penetration of chloride from de-icing salts conform RTD1009 (Guideline for the design of asphalt road pavement on concrete and steel bridge decks) as part of RTD 1001 (Richtlijnen Ontwerpen Kunstwerken, ROK 1.4)

REVISIES

Versie	Datum	Omschrijving	Opsteller	Gecontroleerd	Geautoriseerd	Vrijgegeven
1.0	19-4-2022	DEFINITIEF	KLA	MSL	THO	TST
2.0	24-5-2022	DEFINITIEF	KLA	MSL	THO	TST

Behoort bij besluit van Gedeputeerde Staten van Noord-Holland d.d. 15-mrt-2023 nr. 1998378

FCC Construcción

QR CODE

VEENIX

Rijkswaterstaat
Ministerie van Infrastructuur en Milieu

Documentcode: OBJ 01.02.06	A9 Badhoevedorp - Holendrecht
As-built: -	Projectnumber: INFR200177
	Document type
VD-25G-181 VIADUCT OVER DE BURGEMEESTER BOERSWEG PHASE 3 TO BUILD	Scale: SCALE PER VIEW
	Format: A0
	Page: 2 of: 6
	Status: DEFINITIEF
	Version: 2.0

DOCUMENTNAME: A9BH-E-0102-S-CV-DW-KW006-DO-106

Document location: C:\Revit Files\2020\A9BH-056-S-R20-KW006-VIADUCT OVER DE BURGEMEESTER BOERSWEG_koenlankhaar.rvt