
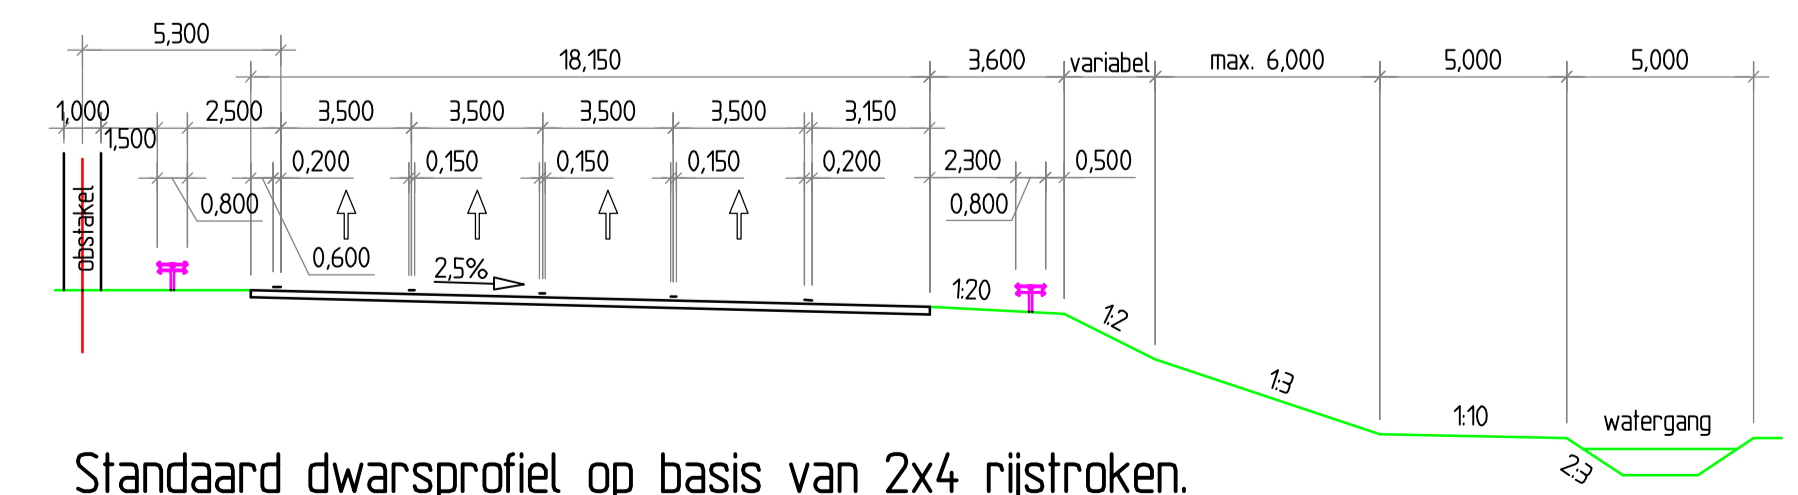


- VERKLARING**
- Bestaande situatie
  - Gemeentegrens
  - Kilometering
  - Ruimtelijke contouren Rijks- en regiowensen project knooppunt Hoevelaken

**DISCLAIMER**

Contourlijn geeft ruimte voor eindoplossing aan. Hierbij de volgende aandachtspunten:

- \* Indien de informatie uit de 2e fase MER aankleding geeft tot een wijziging, kan dat gevolgen hebben voor de contourlijn.
- \* Invloed van ligging kabels en leidingen.

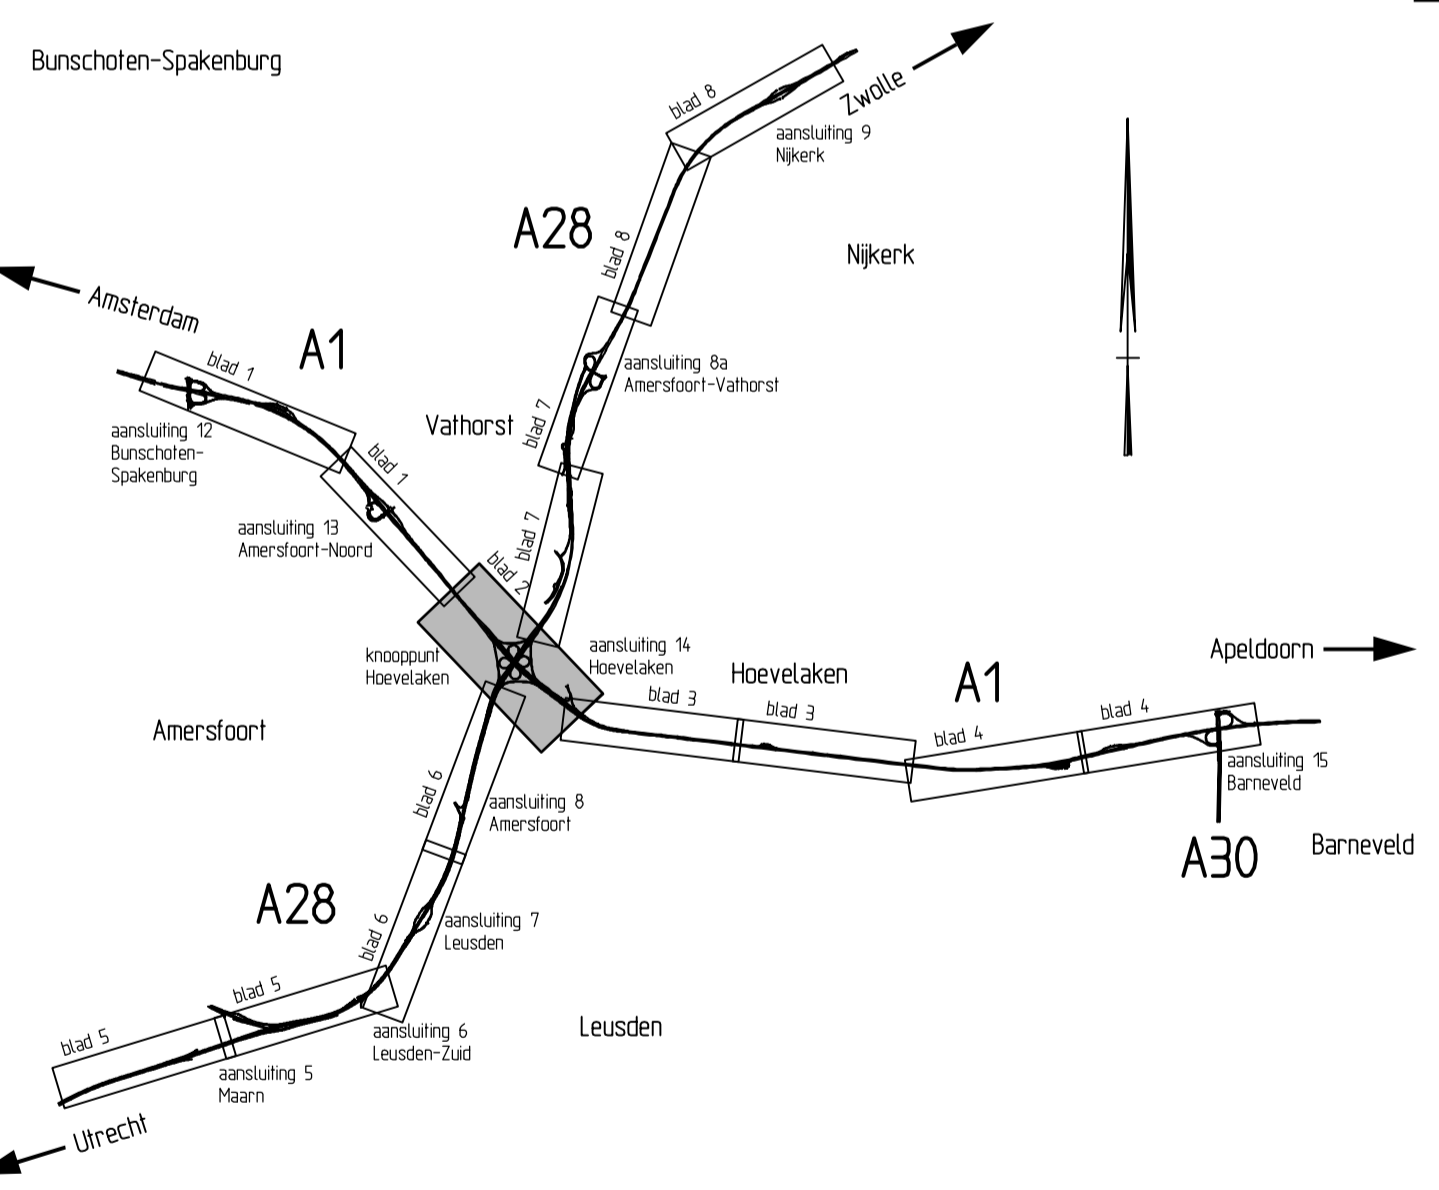

Standaard dwarsprofiel op basis van 2x4 rijstroken.  
Schaal 1200

		dienst Utrecht	
RW1/RW28		bureau uitbesteding	
Knooppunt Hoevelaken			
Planstudie			
Detailtekening contourenkaart cfm BOK-2		akk. RWS datum behoort bij	
Situatie		in 8 bladen, bladnr. 2	
RW1 km 43.400 - km 45.700		tekening	
getekend	25-03-2013	projectcode	
gecontroleerd		dossiercode	
uitgegeven		dienstcode	
status: Definitief		versie: 25-03-2013	reg.nr. B7381-IF-ALL-312
		schaal	12500/11000