


- VERKLARING**
- Bestaande situatie
 - Gemeentegrens
 - Kilometerlijn
 - Ruimtelijke contouren Rijk- en regiowensen project knooppunt Hoevelaken

DISCLAIMER
 Contourlijn geeft ruimte voor eindoplossing aan. Hierbij de volgende aandachtspunten:
 * Indien de informatie uit de 2e fase MER aanleiding geeft tot een wijziging, kan dat gevolgen hebben voor de contourlijn.
 * Invloed van ligging kabels en leidingen.

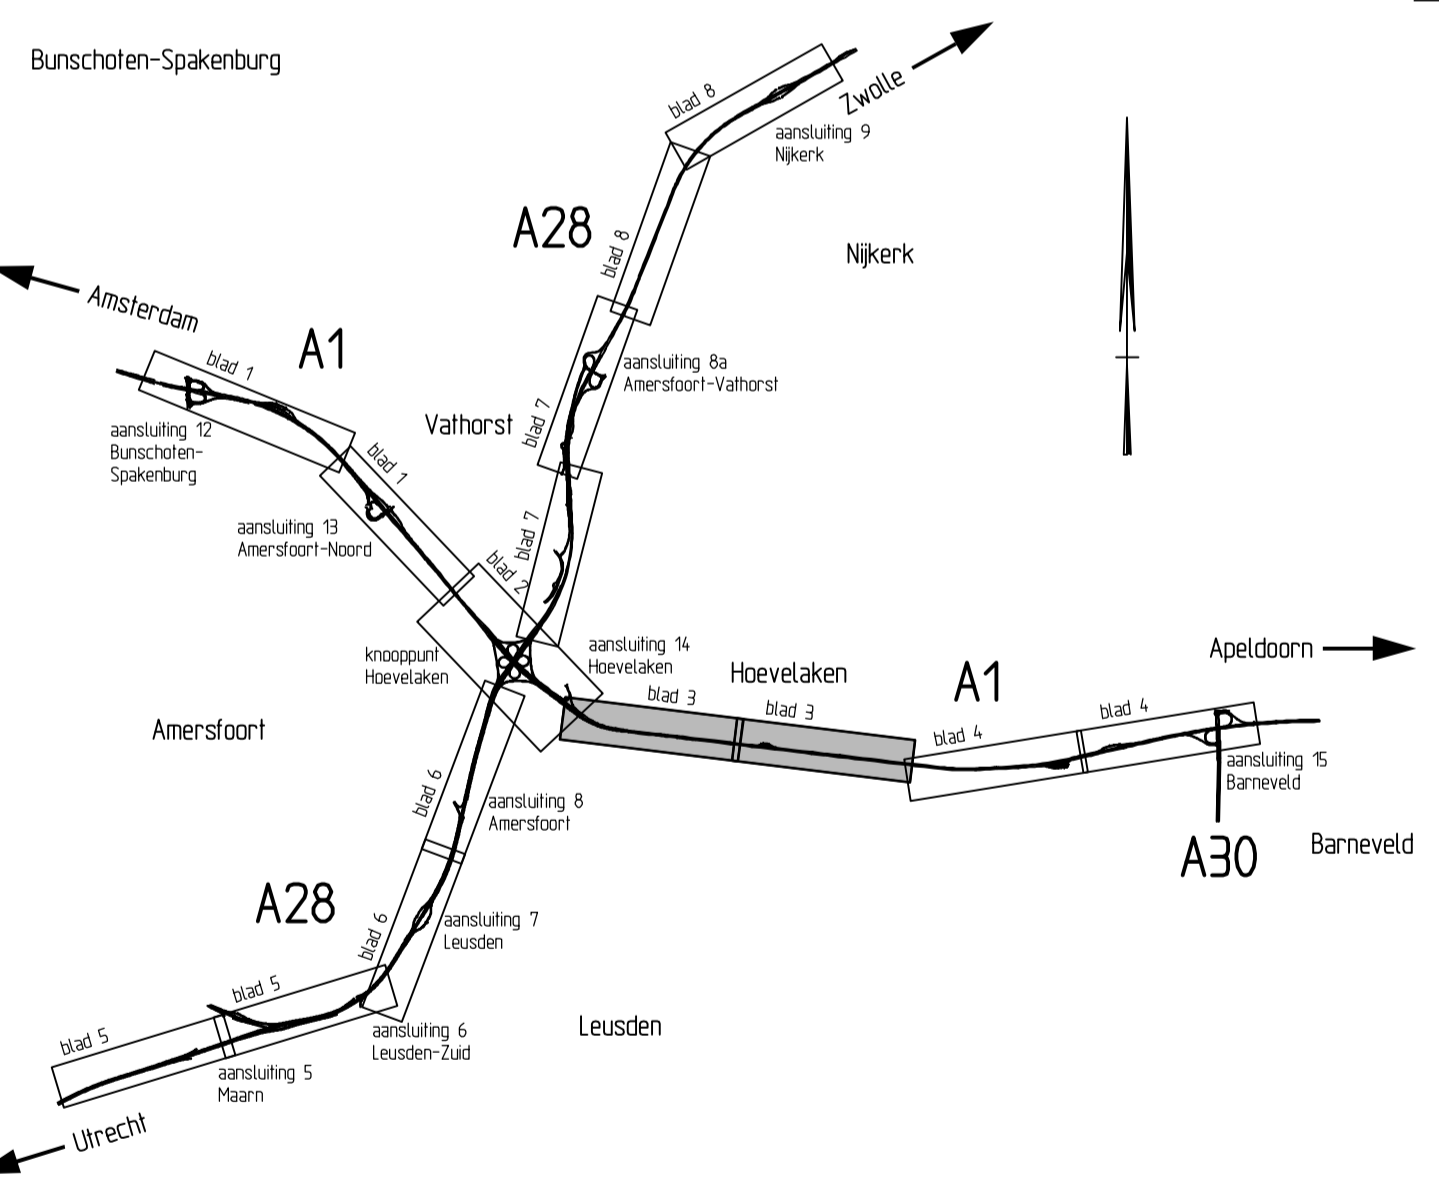

		diens Utrecht
RW1/RW28		bureau uitbesteding
Knooppunt Hoevelaken		
Planstudie		
Detailtekening contourenkaart cfm BOK-2		akk. RWS
Situatie		datum
RW1 km 45.700 - km 50.200		behoort bij
		in 8 bladen, blznr: 3
getekend	25-03-2013	projectcode
gecontroleerd		dooscode
uitgegeven		dienscode
status Definitief		rekening
versie 25-03-2013		formaat A10
reg nr. B7381-IF-ALL-313		schaal 12500/11000