


VERKLARING

- Bestaande situatie
- - - Gemeentegrens
- +++++ Kilometring
- 123 Ruimtelijke contouren Rijks- en regiowensen project knooppunt Hoevelaken


DISCLAIMER

Contourlijn geeft ruimte voor eindoplossing aan. Hierbij de volgende aandachtspunten:

- * indien de informatie uit de 2e fase MER aanleiding geeft tot een wijziging, kan dat gevolgen hebben voor de contourlijn.
- * invloed van ligging kabels en leidingen.

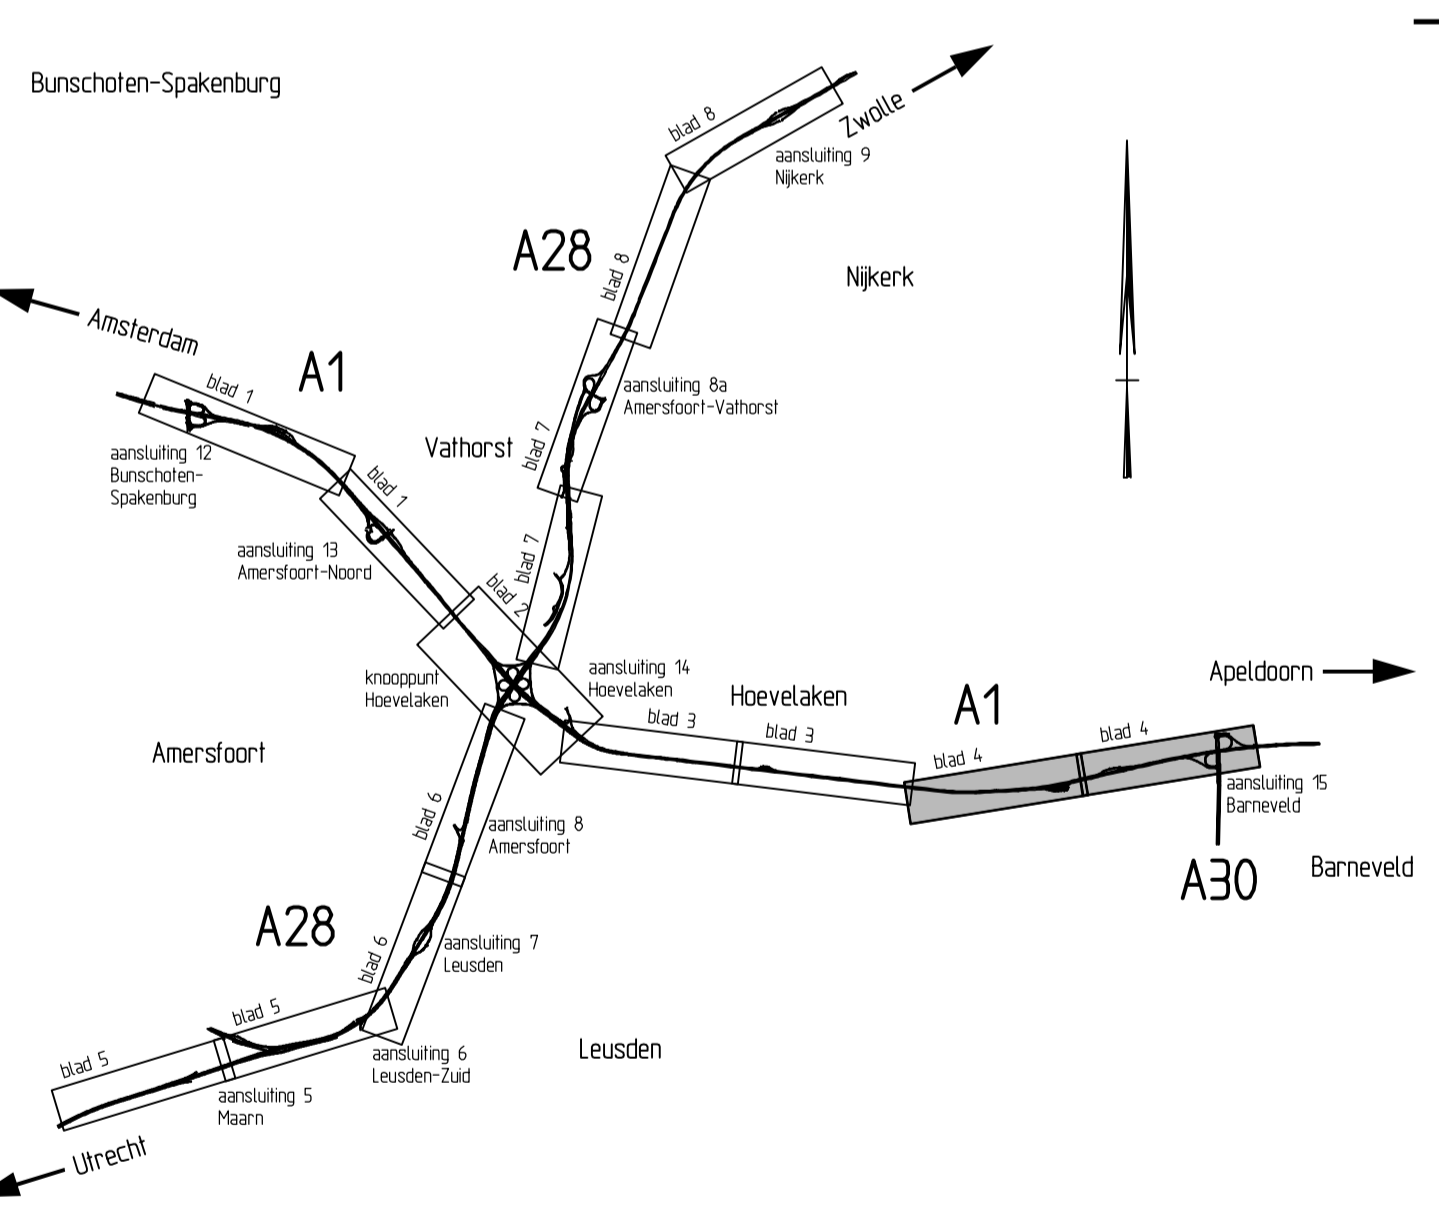

OVERZICHT
SCHAAL 1:100.000

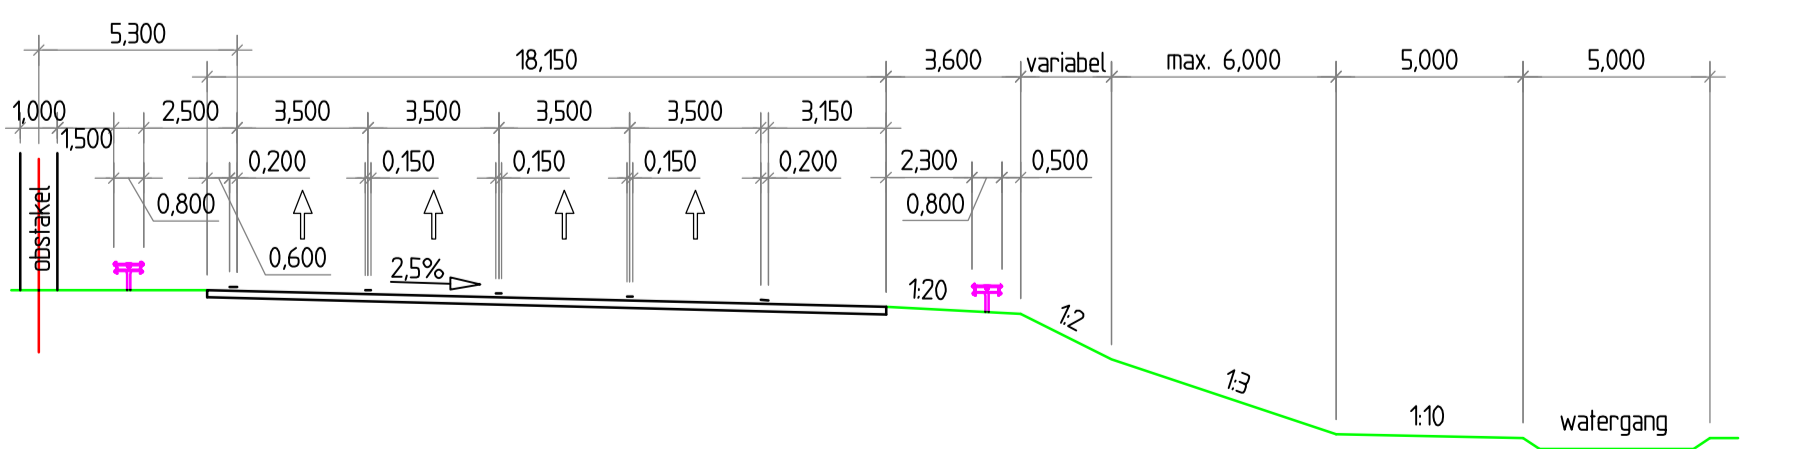

Standaard dwarsprofiel op basis van 2x4 rijstroken.
Schaal 1:200

		dienst Utrecht	
		bureau uitbesteding	
RW1/RW28 Knooppunt Hoevelaken Planstudie Detailtekening contourenkaart cfm BOK-2 Situatie RW1 km 50.200 - km 54.500		akk. RWS datum behoort bij in 8 bladen, blzdr. 4	
getekend gecontroleerd uitgegeven	25-03-2013 25-03-2013 25-03-2013	projectcode dossiercode dienstcode	rekening formaat schaal 12500/11000
status Definitief		reg.nr. B7381-IF-ALL-314	