


- VERKLARING**
- Bestaande situatie
 - Gemeentegrens
 - Klimelrening
 - Ruimtelijke contouren Rijks- en regiowensen project knooppunt Hoevelaken

DISCLAIMER
 Contourlijn geeft ruimte voor eindoplossing aan. Hierbij de volgende aandachtspunten:
 * Indien de informatie uit de 2e fase MER aankleding geeft tot een wijziging, kan dat gevolgen hebben voor de contourlijn.
 * Invloed van ligging kabels en leidingen.

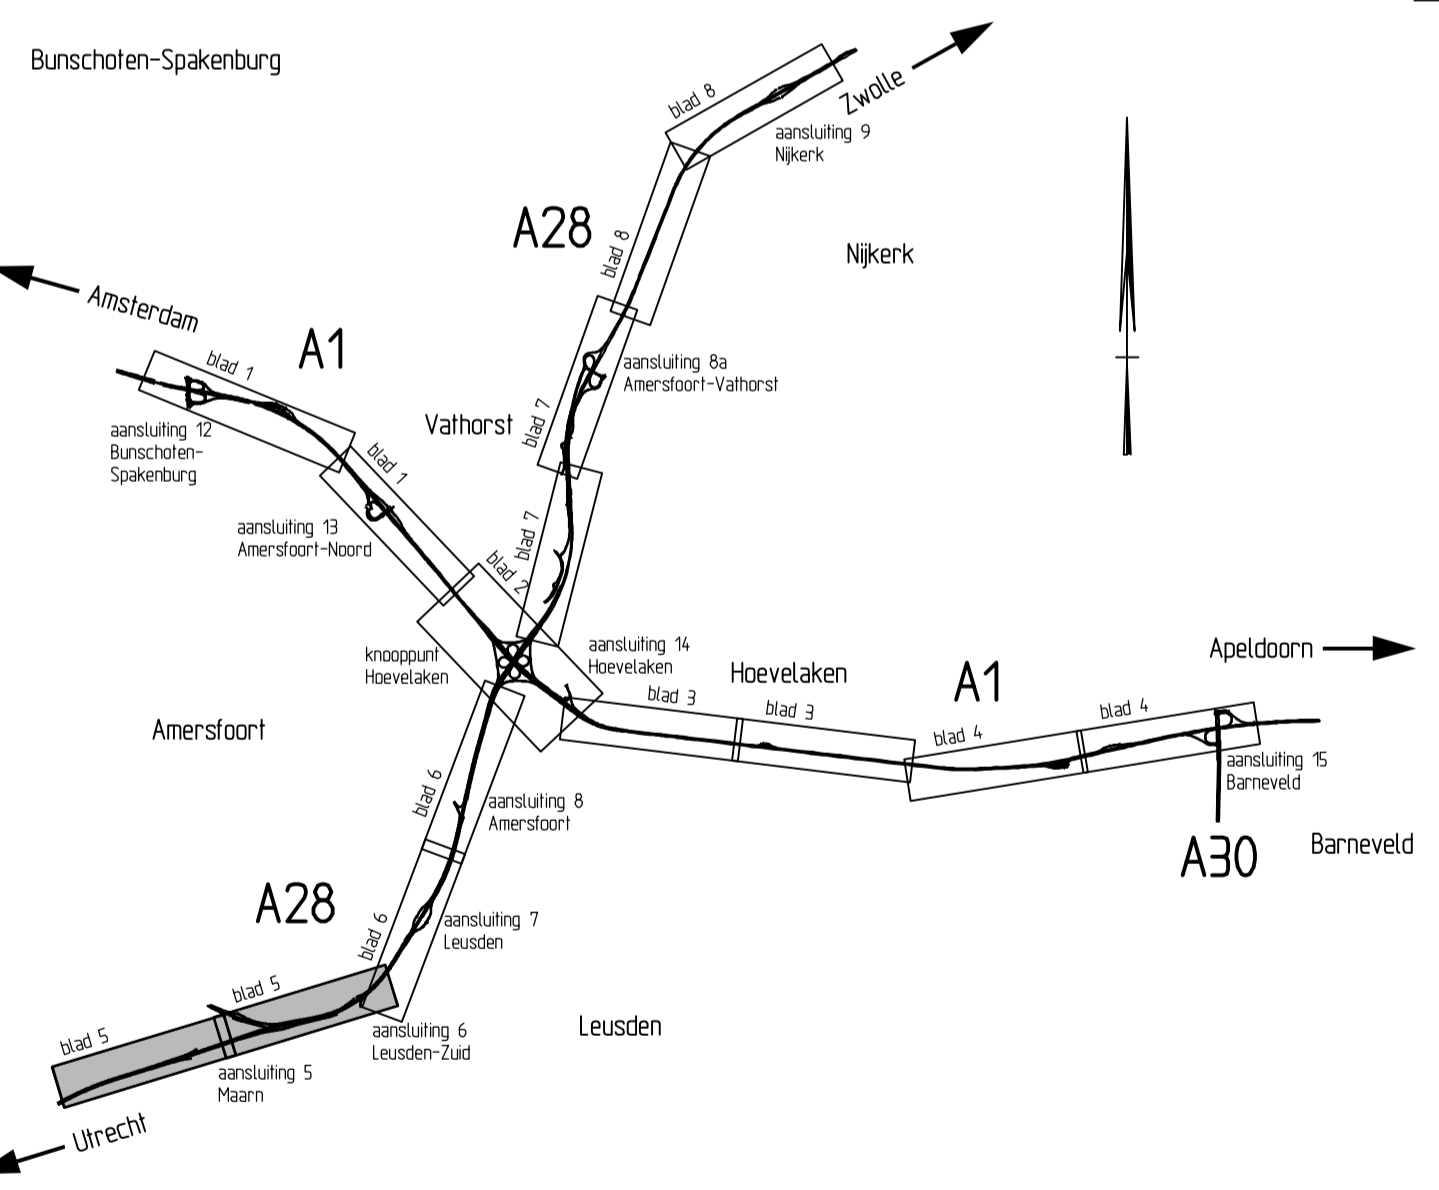

OVERZICHT
SCHAAL 1:100.000

		diens Utrecht
RW1/RW28		bureau uitbesteding
Knooppunt Hoevelaken		
Planstudie		
Detailtekening contourenkaart cfm BOK-2		akk. RWS
Situatie		datum
RW28 km 14.500 - km 18.700		behoort bij
		in 8 bladen, blzdr. 5
getekend	25-03-2013	projectcode
gecontroleerd		dossiercode
uitgegeven		dienscode
status Definitief		rekening
versie 25-03-2013		formaat A10
reg.nr. B7381-IF-ALL-315		schaal 1:2500/1:1000