


VERKLARING

- Bestaande situatie
- Gemeentegrens
- Kilometerling
- Ruimtelijke contouren Rijks- en regiowensen project knooppunt Hoevelaken

DISCLAIMER

Contourlijn geeft ruimte voor eindoplossing aan. Hierbij de volgende aandachtspunten:

- * indien de informatie uit de 2e fase MER aanleiding geeft tot een wijziging, kan dat gevolgen hebben voor de contourlijn.
- * invloed van ligging kabels en leidingen.

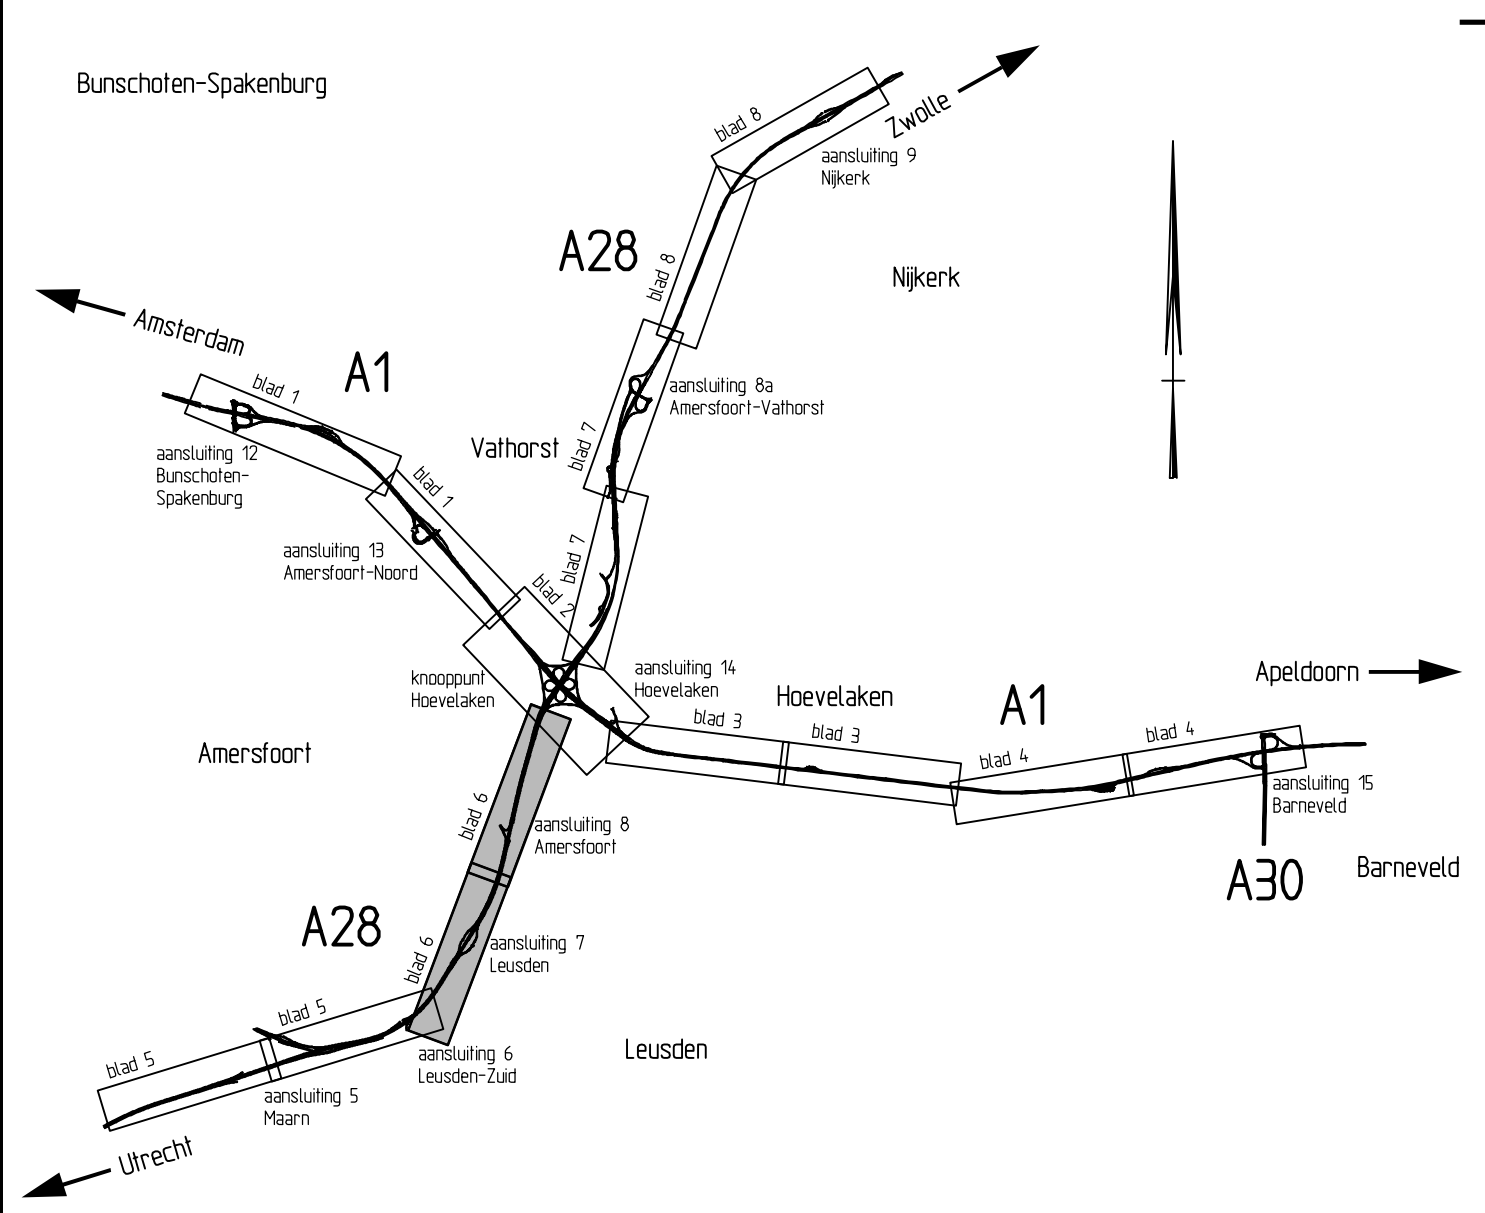

RW1/RW28 Knooppunt Hoevelaken Planstudie Detailtekening contourenkaart cfm BOK-2 Situatie RW28 km 18.700 - km 27.000		dienst Utrecht bureau uitbesteding
getekend gecontroleerd uitgegeven status: Definitief	25-03-2013 25-03-2013 25-03-2013 versie: 25-03-2013	projectcode dossiercode dienstcode reg.nr. B7381-IF-ALL-316
akk. RWS datum behoort bij in 8 bladen, blznr. 6 tekening formaat A10 schaal 12500/11000		B7381-IF-ALL-316