


VERKLARING

- Bestaande situatie
- Gemeentegrens
- Klimeltrering
- Ruimtelijke contouren lijks- en regiowensen project knooppunt Hoewelakense


DISCLAIMER

Contourlijn geeft ruimte voor eindoplossing aan. Hierbij de volgende aandachtspunten:

- * indien de informatie uit de 2e fase MER aanleiding geeft tot een wijziging, kan dat gevolgen hebben voor de contourlijn
- * invloed van ligging kabels en leidingen

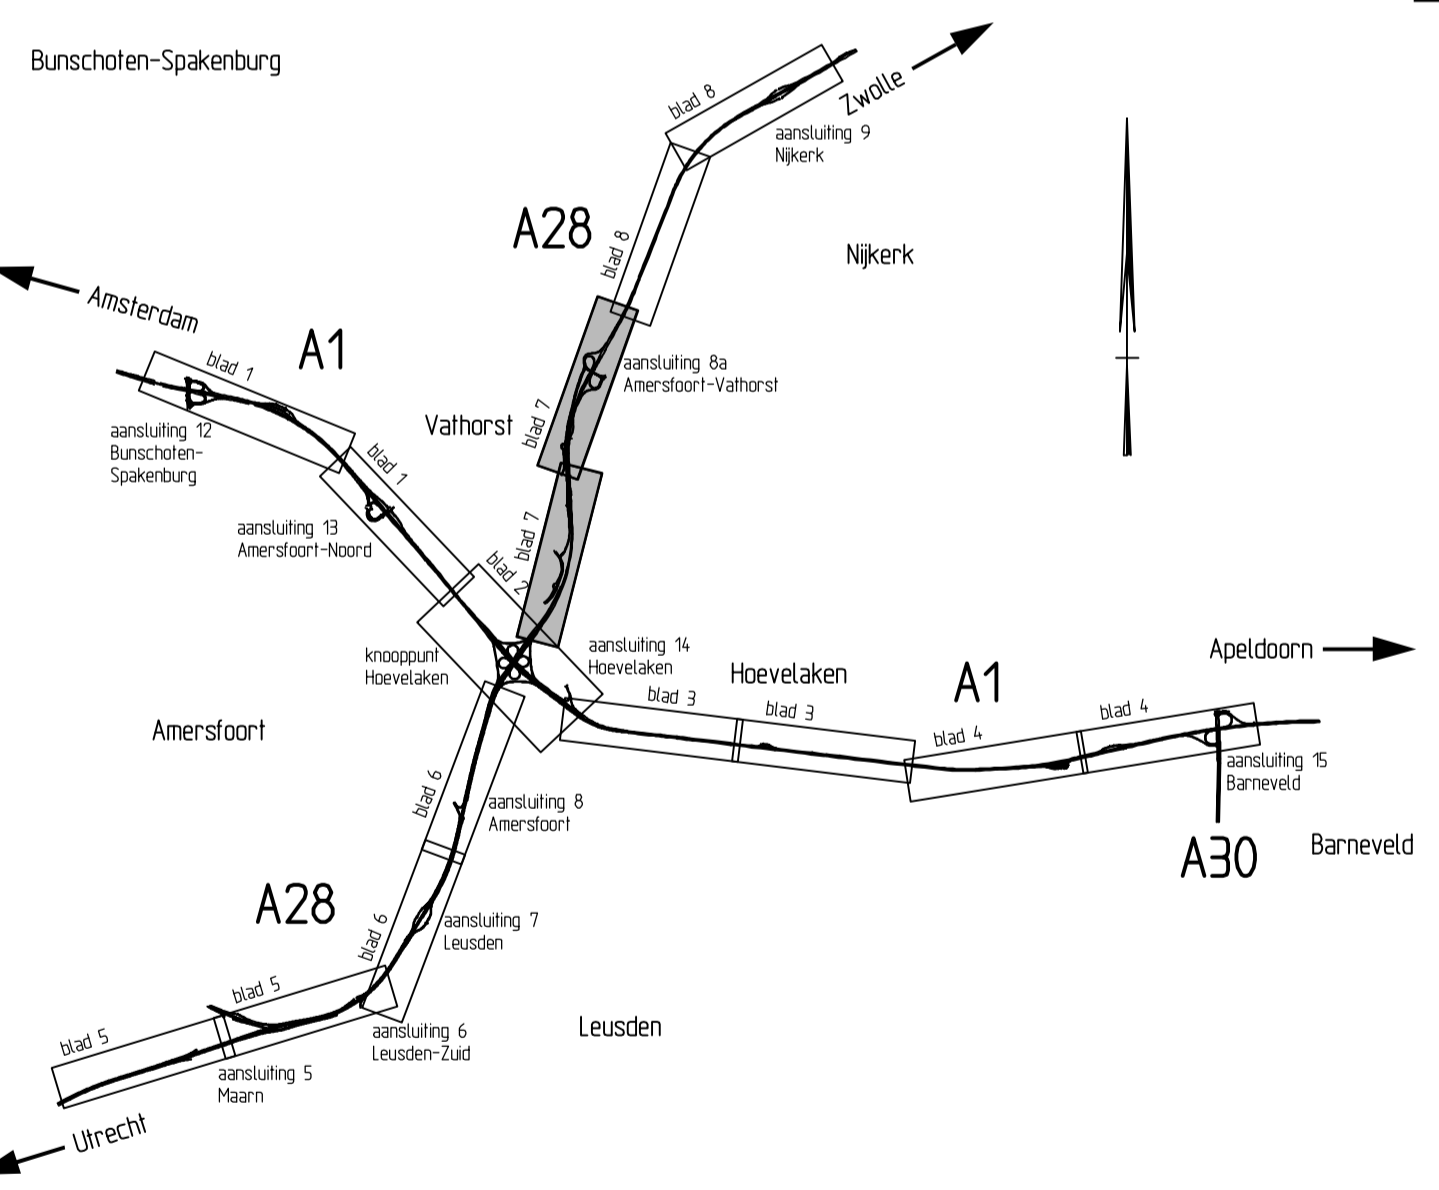

OVERZICHT
SCHAAL 1:100.000

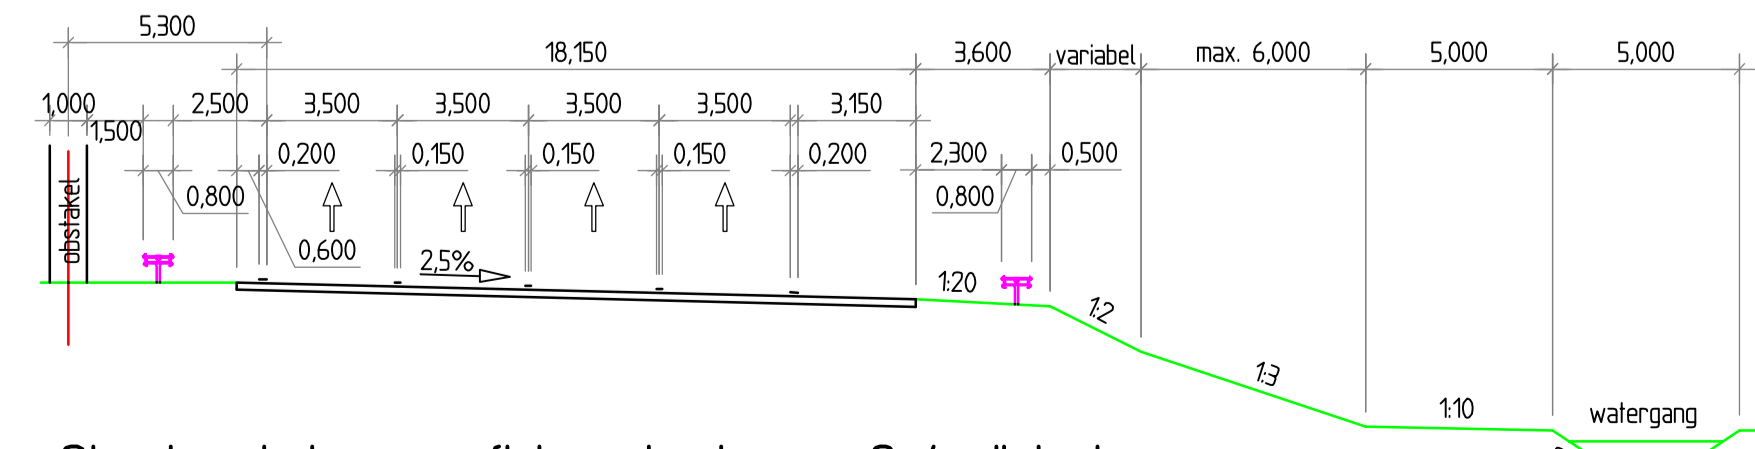

Standaard dwarsprofiel op basis van 2x4 rijstroken.
Schaal 1:200

		dienst Utrecht
RW1/RW28 Knooppunt Hoewelakense Planstudie Detailtekening contourenkaart cfm BOK-2 Situatie RW28 km 28.000 - km 32.500		bureau uitbesteding
akk. RWS datum behoort bij	projectcode 25-03-2013	rekening formaat A10
status Definitief	versie 25-03-2013	schaal 1:2500/1:1000
reg. nr. B7381-IF-ALL-317		in 8 bladen, blzdr. 7