D1 328864

VERTICALE DOORSNEDE KEERMUUR EN ANKERPLAAT VAN GEW' BETON

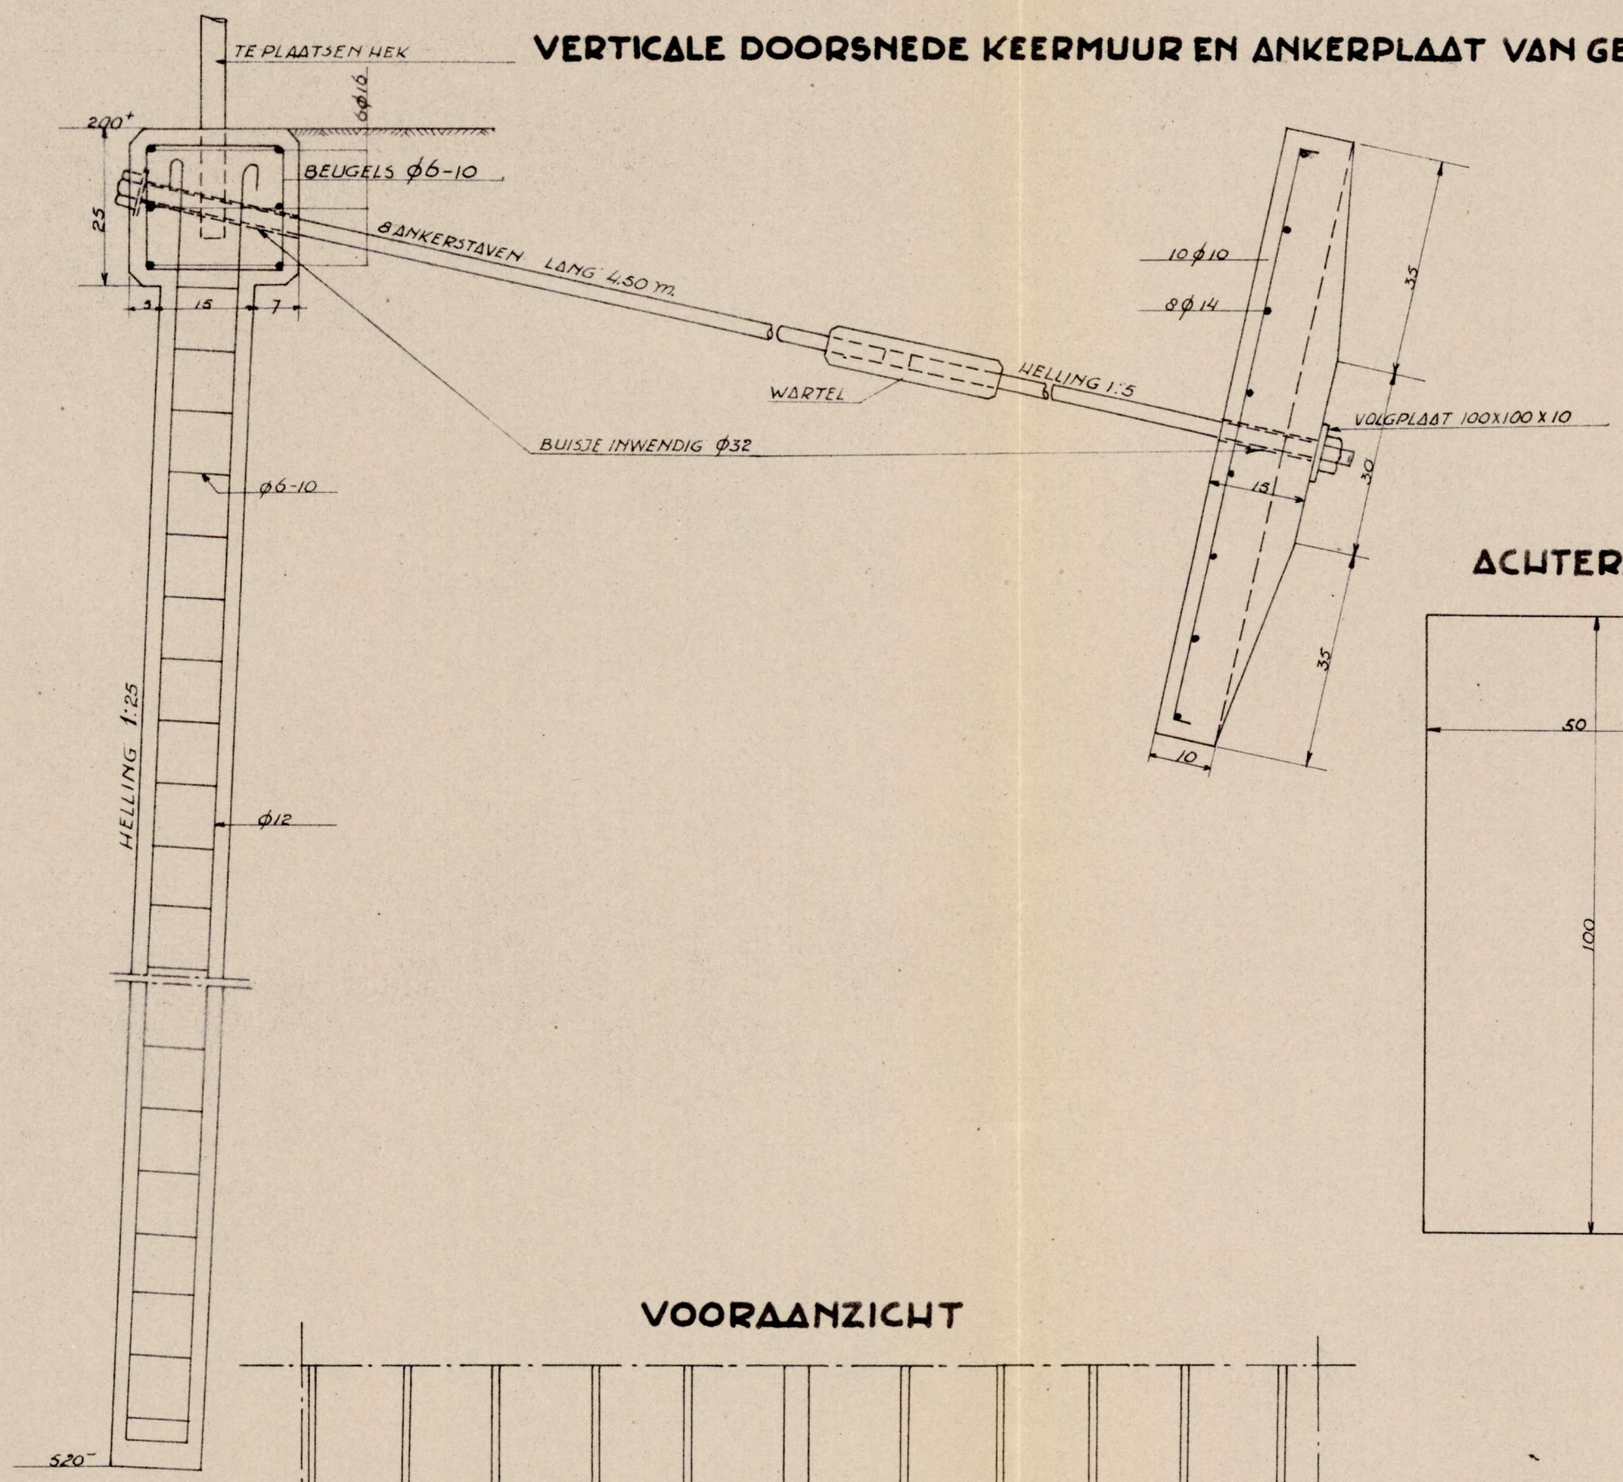

ACHTERAANZICHT ANKERPLAAT

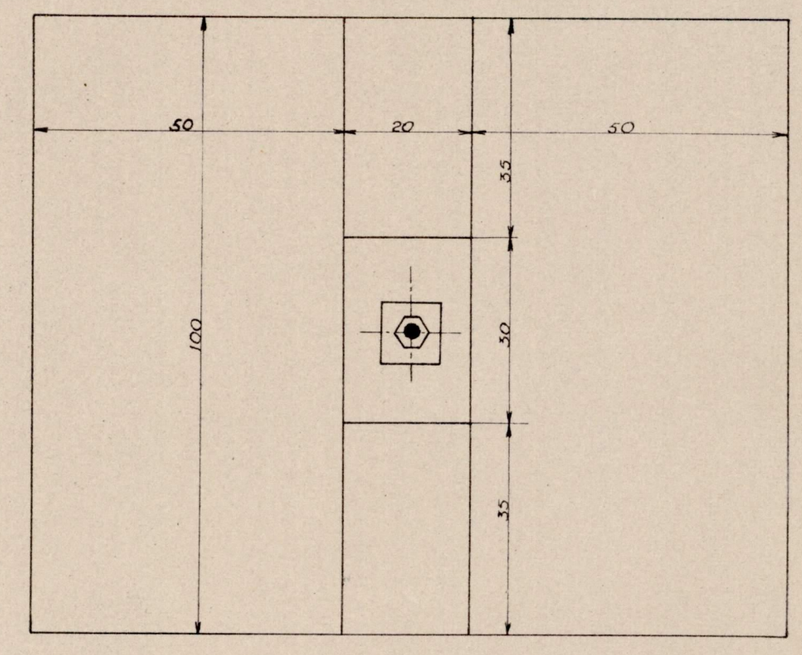

VOORAANZICHT

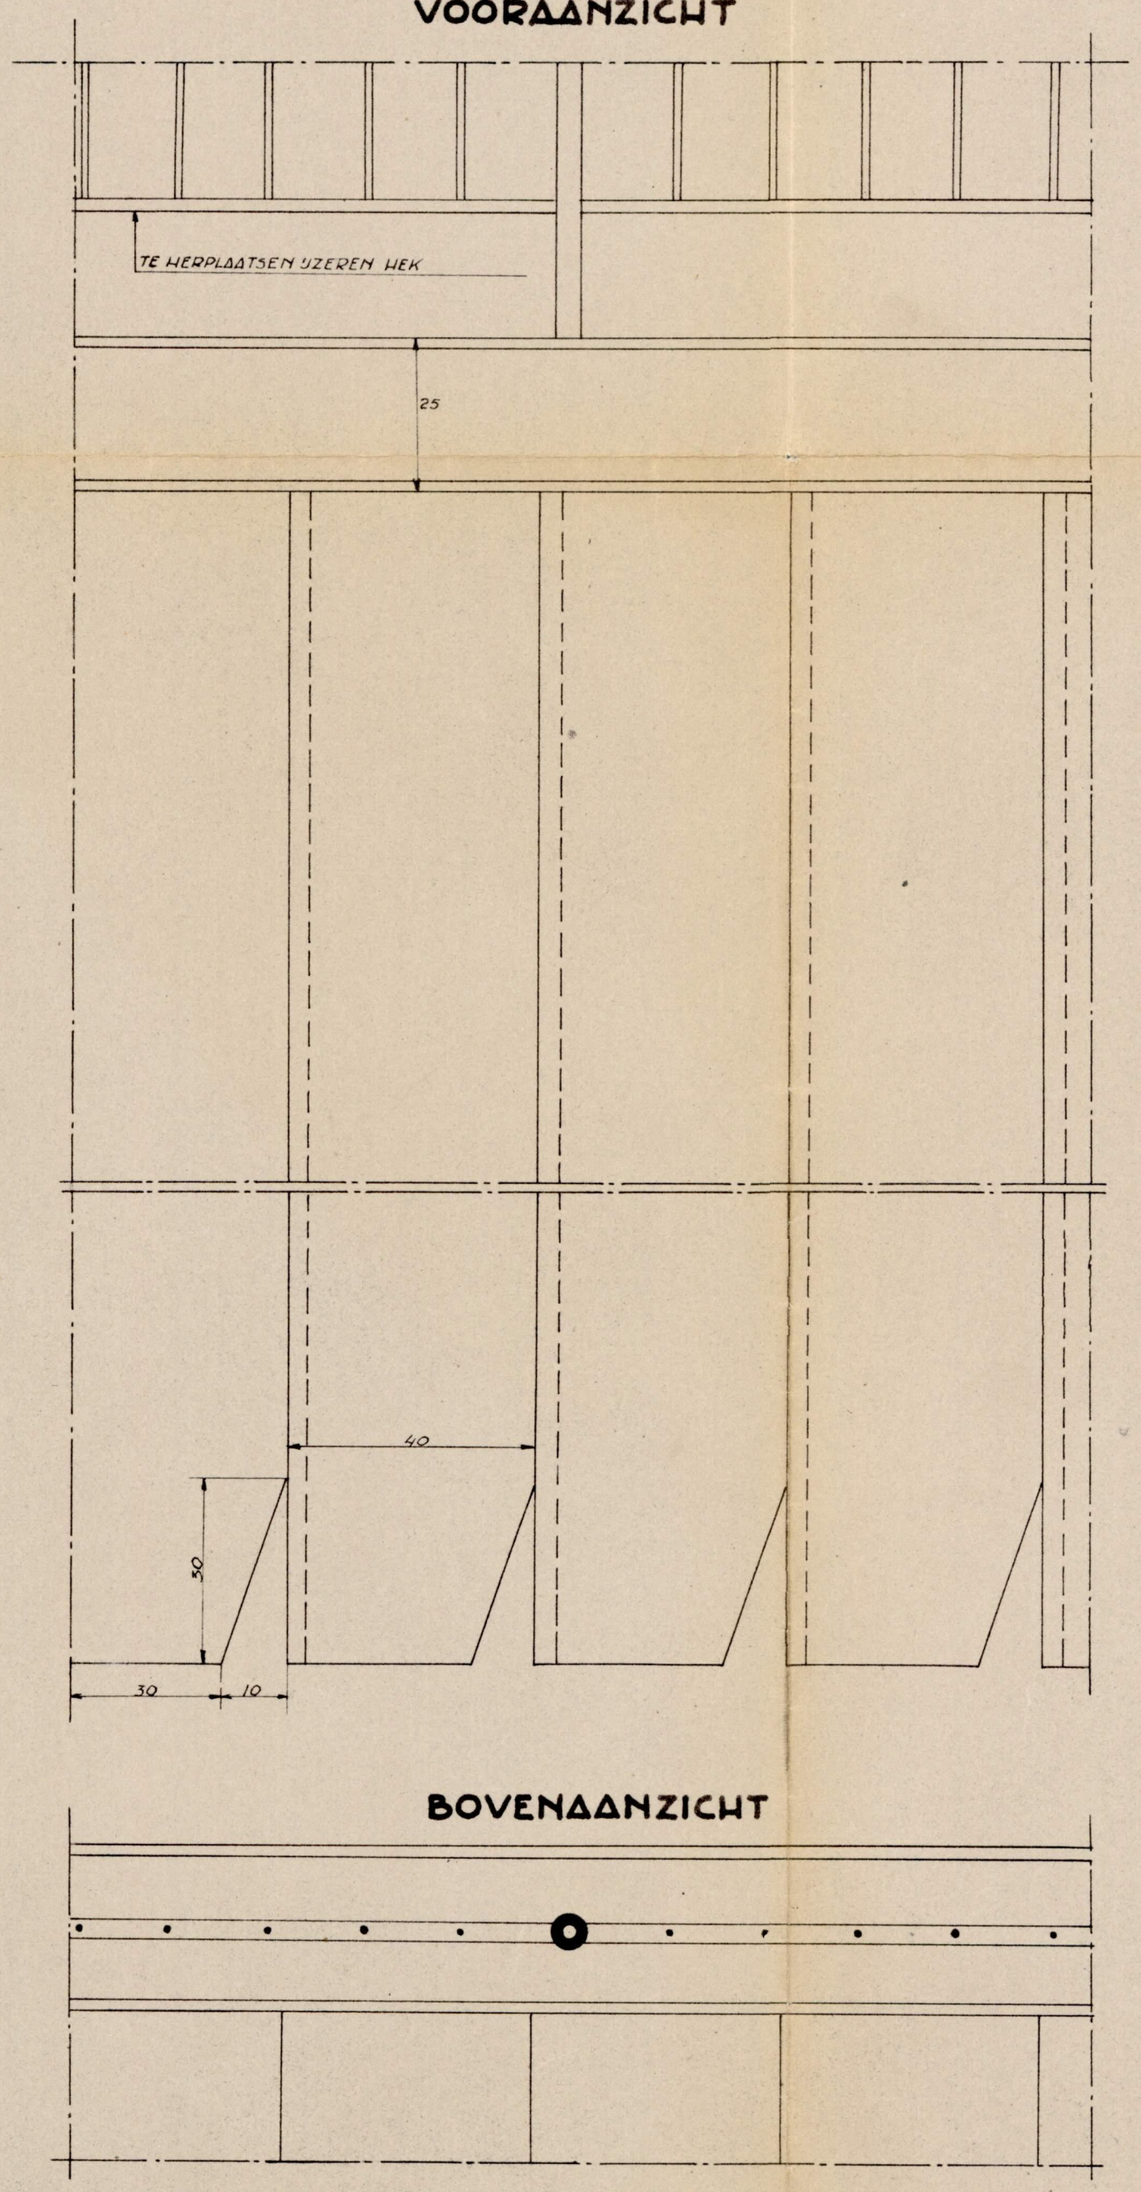

DOORSNEDE DAMPLANK

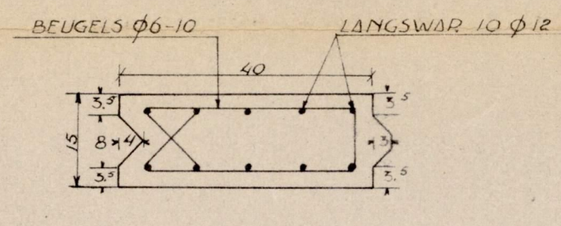

MATEN IN C.M.
IJZERMATEN IN M.M.
HOOGTEMATEN T.O.V. N.A.P.

BOVENAANZICHT

RIJKSWATERSTAAT BIBLIOTHEEK DIR BEN. RIVIEREN
D 205,6

RIJKSWATERSTAAT. DIR. BENEDENRIVIEREN			
WERKEN			
VERBETERING HOLLANDSCHE IJSSEL KEERMUUR KOOPACTE Nr 10 EN Nr 25			
OPN. D.D. – PAR. –	GET. D.D. MAART 1959 PAR. HW.	GEZ. D.D. MAART 1959 PAR. v.d.H.	
SCHAAL 1:10	BIJLAGE 5		
K.Nr	FORM. B 2	REG. Nr	