


C2

K

C3

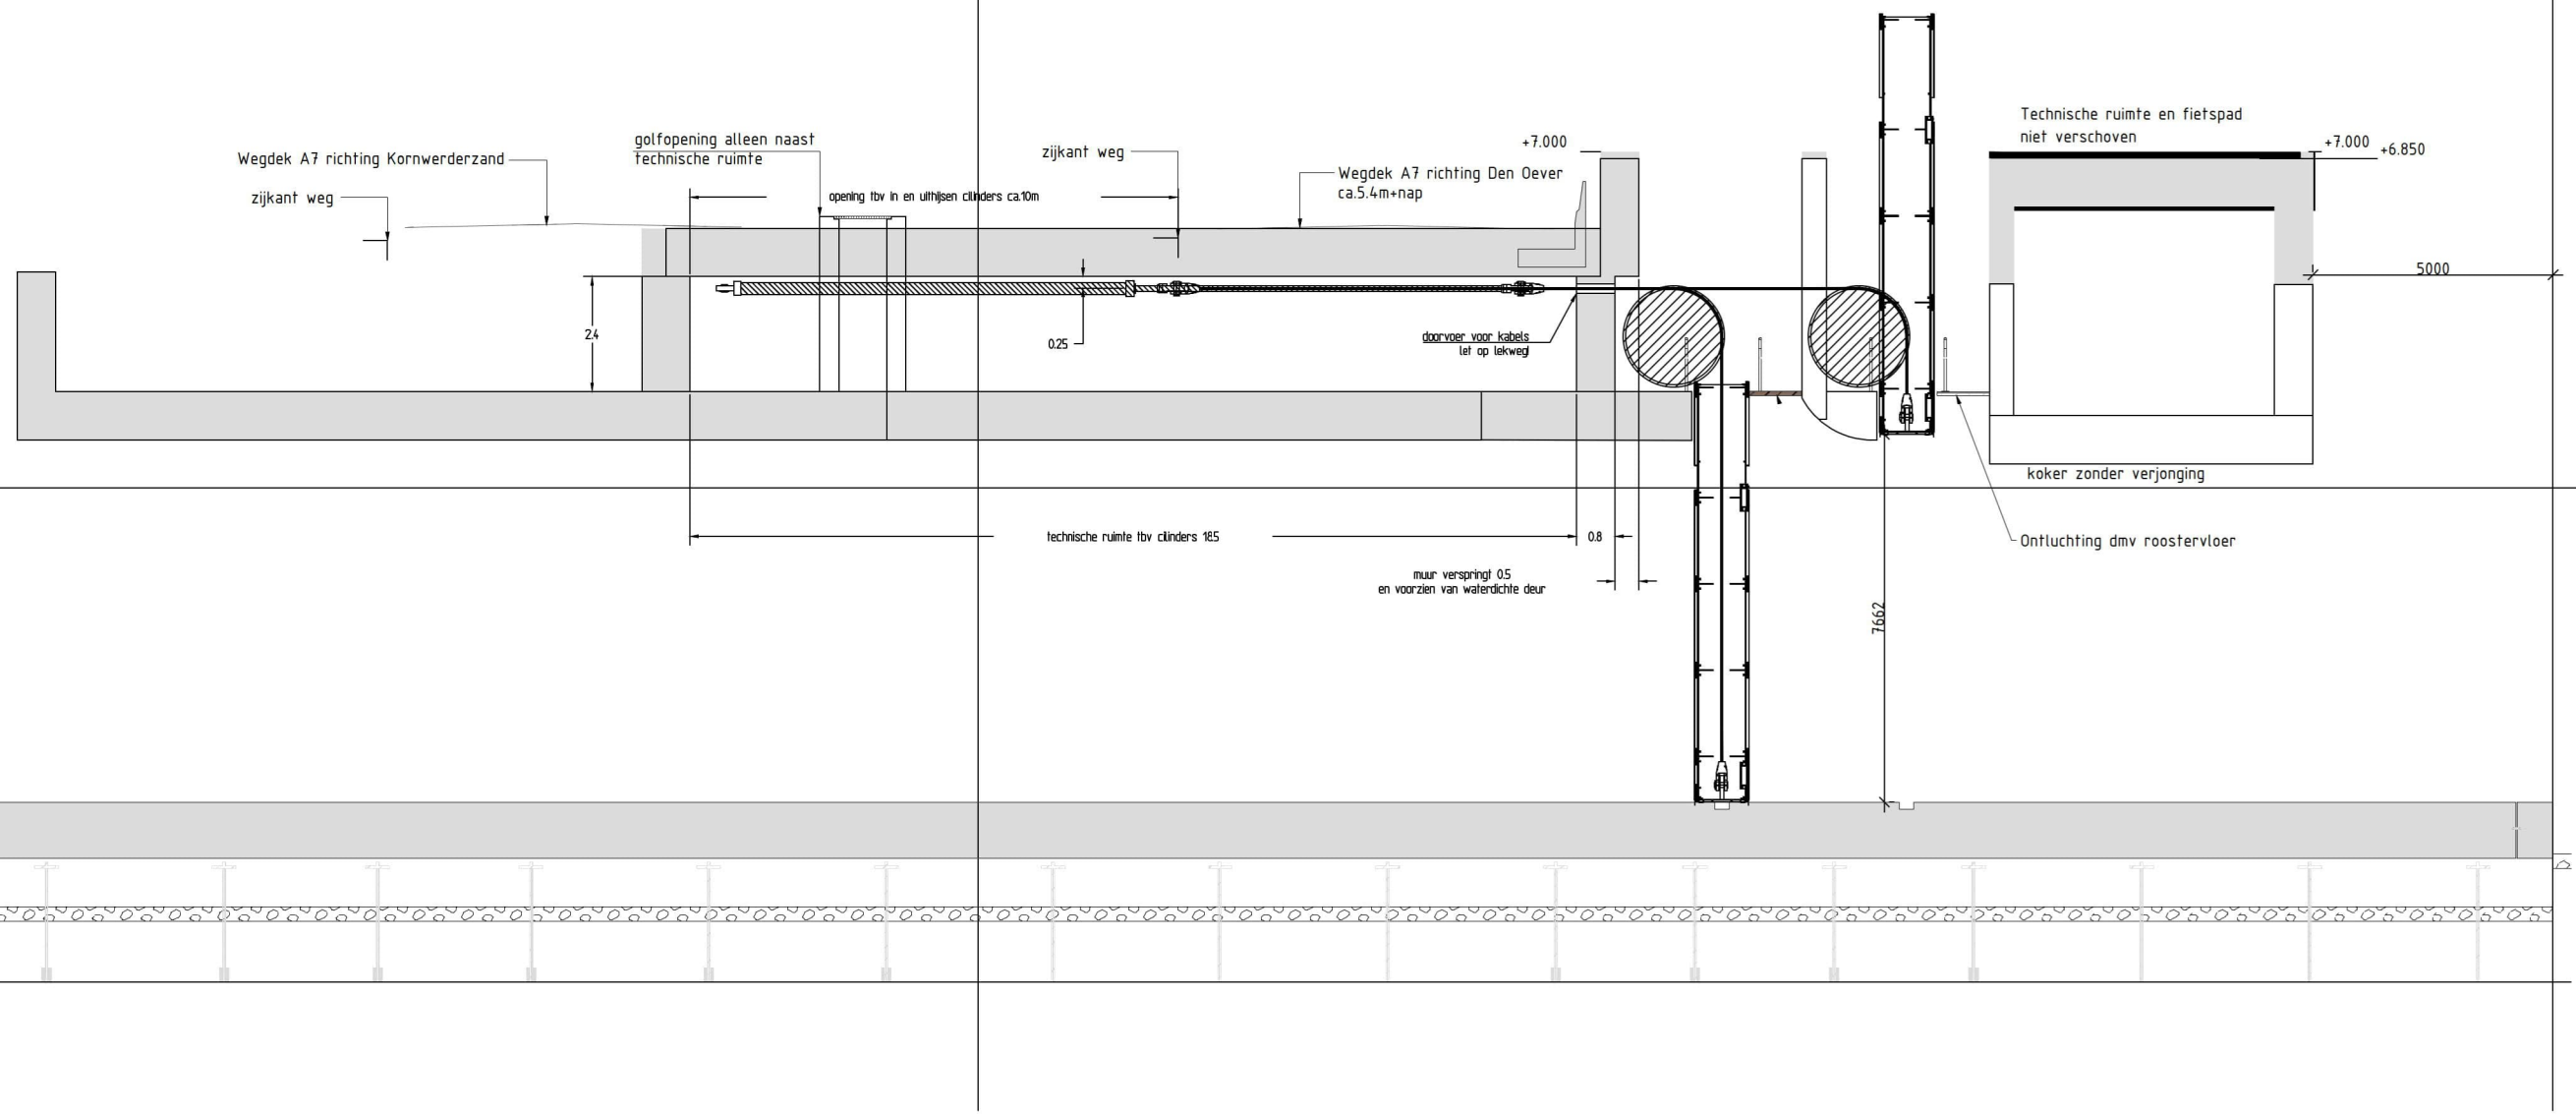

cilinders onder rijksweg met staalkabel en omloopwiel
 6.3 - Plafond omhoog met trekcilinder
 Deuren 1000mm, fietspad op +7000mm NAP, niet verschoven