

## Dijkverbetering Nederrijn/ Arhemse- en Velpsebroek

Delen van de kade langs de Westervoortsedijk bij Arnhem voldeden niet meer aan de wettelijke veiligheids-eisen. De damwand is daarom deels verhoogd.



Rijkswaterstaat  
Ministerie van Infrastructuur en Waterstaat

De damwand bij de Westervoortsedijk is verhoogd zodat deze de maatgevende hoogwaterstanden kan keren.

Oude situatie



De deksloof is vervangen door een nieuwe, L-vormige deksloof.

Nieuwe situatie




**Kaartlegenda**

- 'tekst' gewijzigde / nieuwe situatie
- nieuwe kade/dijk
- weg



De nieuwe opgehoogde damwand is maximaal 50 cm hoger dan de huidige.

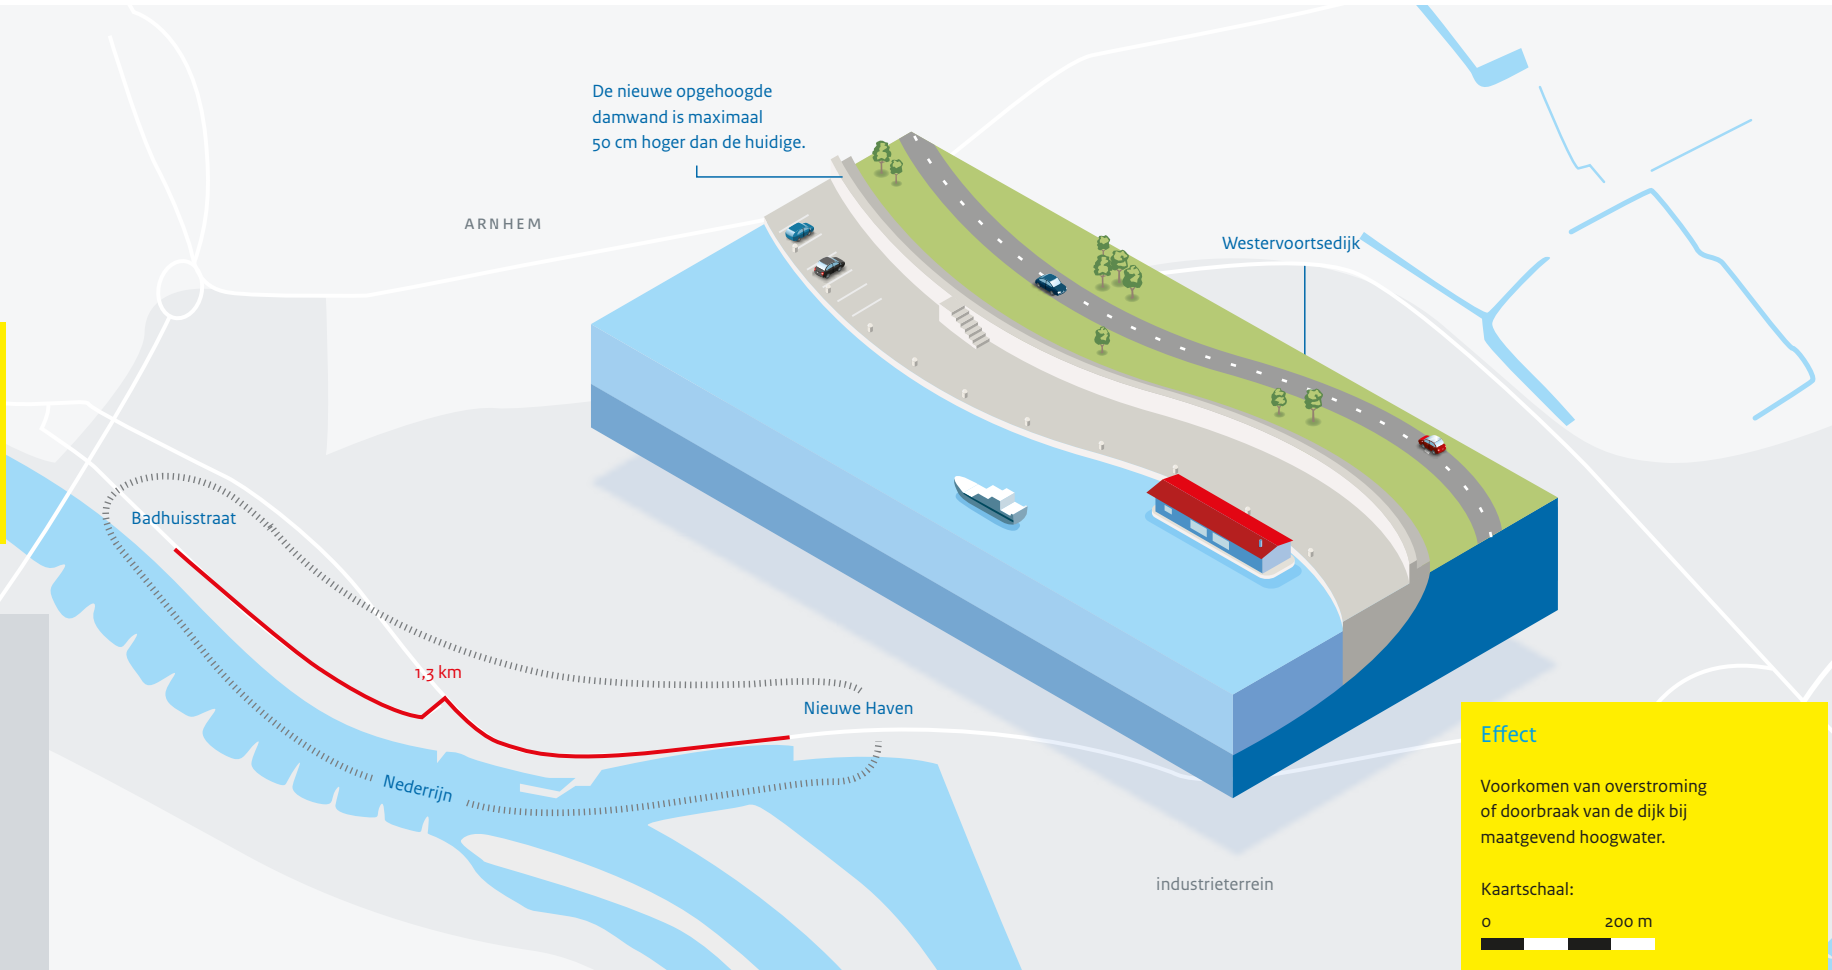

**Effect**

Voorkomen van overstrooming of doorbraak van de dijk bij maatgevend hoogwater.

Kaartschaal:

0 200 m