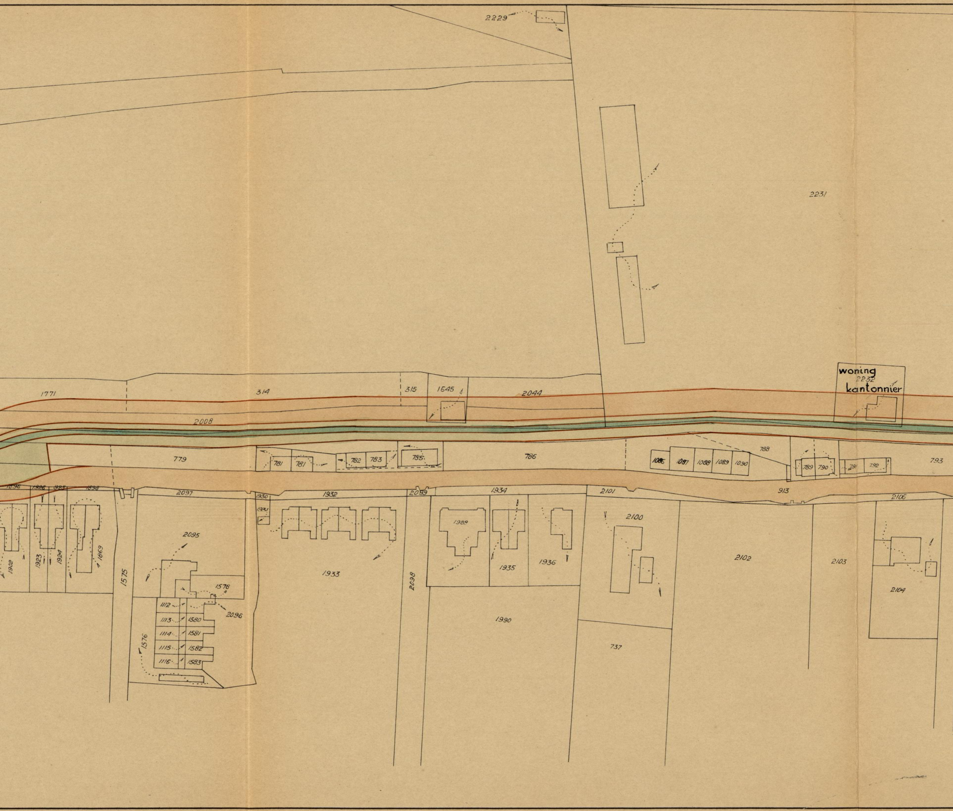
2229
2231
woning
2232
kantonnier
1771
314
315
1645
2044
2008
779
781
781
782
783
785
786
788
1086
1087
1088
1089
1090
789
790
791
792
793
1896
1926
1925
1898
2097
1930
1931
1932
2099
1934
2101
913
2106
1902
1923
1924
1869
1575
2095
1578
2096
1112
1113
1114
1115
1116
1580
1581
1582
1583
1576
1933
2098
1989
1935
1936
1990
2100
737
2102
2103
2104

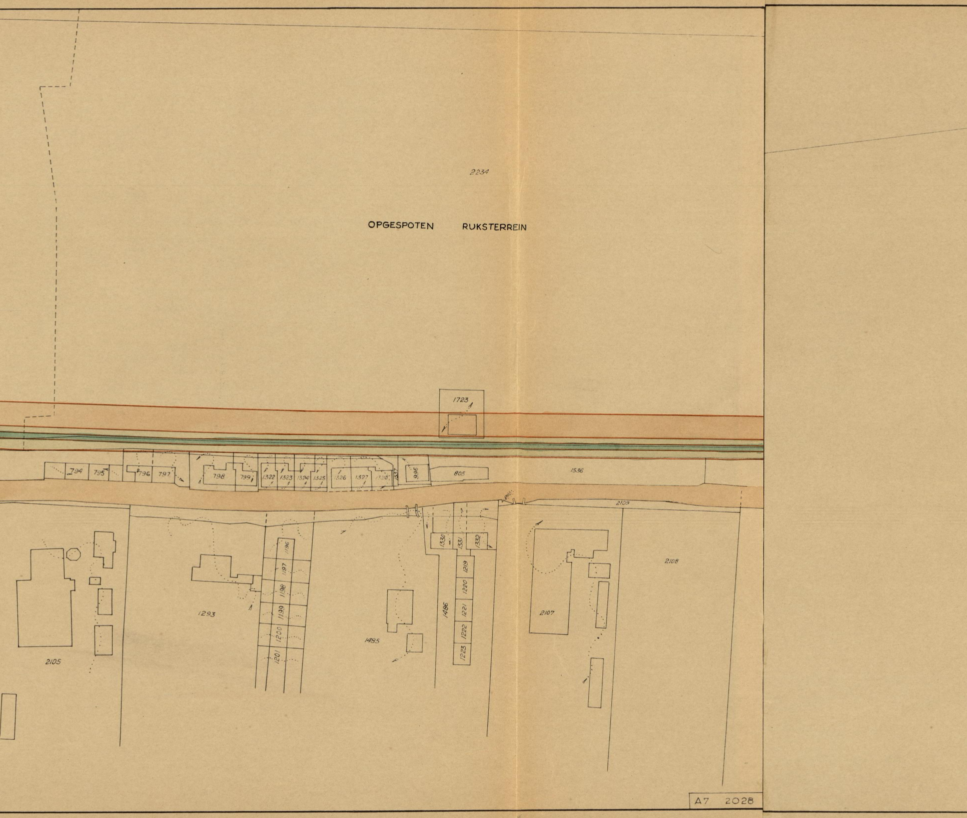
2234
OPGESPOTEN RIJKSTERREIN
1723
794
795
796
797
798
799
1322
1323
1324
1325
1326
1327
1328
1537
996
805
1536
2110
2109
1330
1331
1332
1196
1197
1198
1199
1200
1201
1219
1220
1221
1222
1223
1486
1293
1485
2105
2107
2108

A7 2028

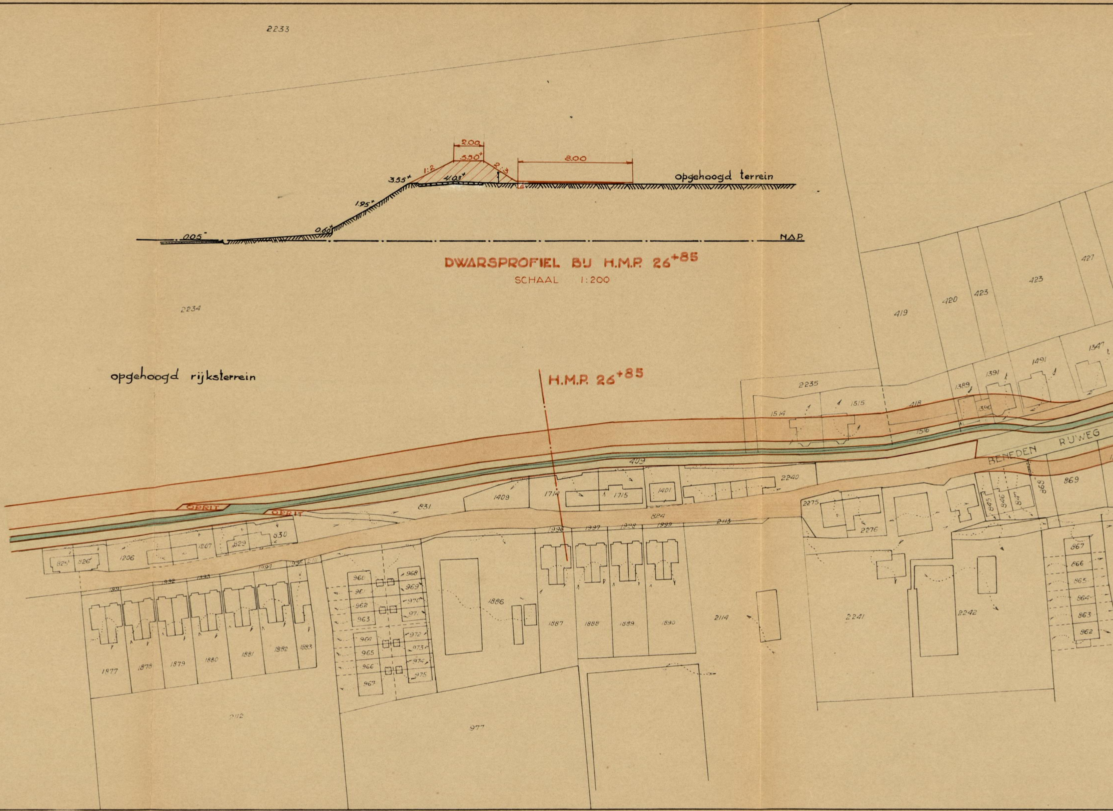

DWARSPROFIEL BIJ H.M.P. 26^{+85}

SCHAAL 1:200

2.00
3.50+
8.00
1:2
2:3
3.55+
4.03+
1.95+
0.60+
0.05-
opgehoogd terrein
N.A.P.
2233
2234
opgehoogd rijksterrein
H.M.P. 26+85
OPRIT
OPRIT
BENEDEN RIJWEG
2235
1514
1515
418
1516
1389
1390
1391
1491
1347
419
420
423
423
421
409
1409
1714
1715
1401
2240
831
824
830
829
1207
1206
825
826
2113
1996
1997
1998
1999
2275
2276
845
846
847
868
869
1877
1878
1879
1880
1881
1882
1883
960
961
962
963
964
965
966
967
968
969
970
971
972
973
974
975
1886
1887
1888
1889
1890
2114
2241
2242
867
866
865
864
863
862
2112
977

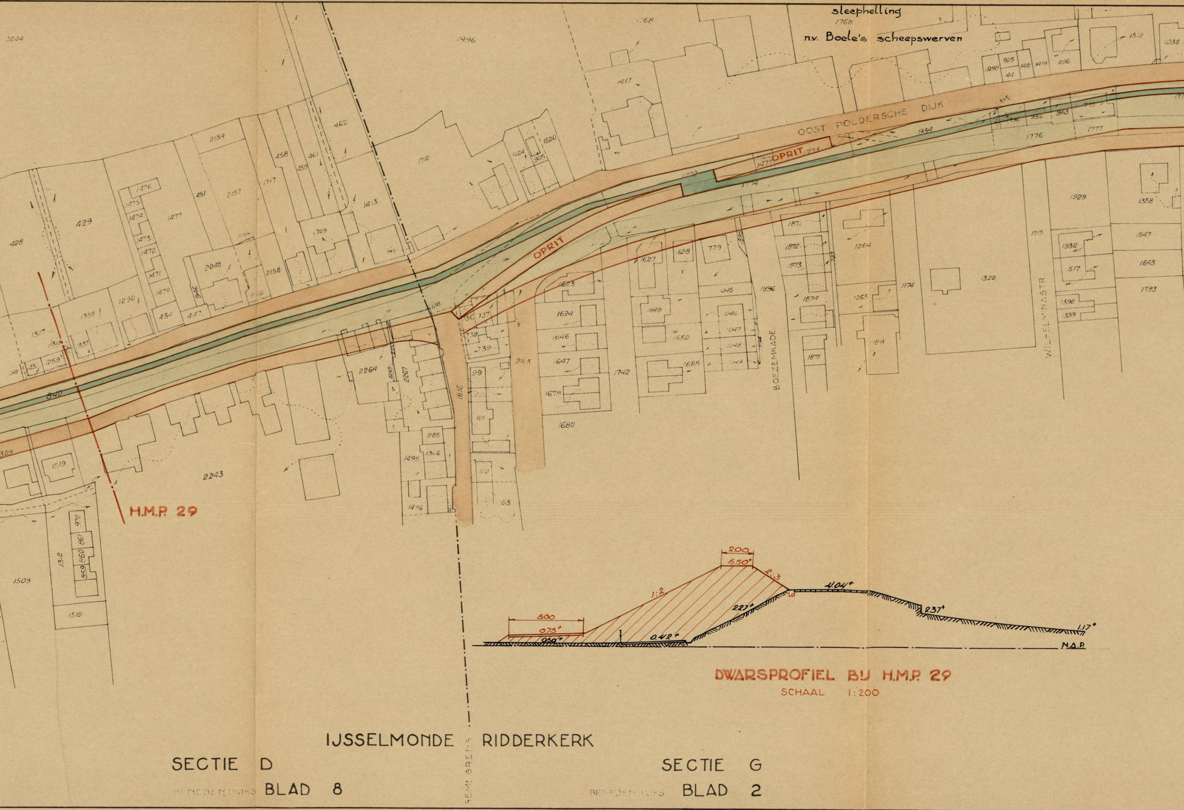
sleephelling
nv. Boele's scheepswerven
OOST POLDERSCHE DIJK
OPRIT
OPRIT
BOEZEMKADE
WILHELMINASTR.
H.M.P. 29
200
5.50+
2:3
1:2
4.04+
2.27+
2.37+
500
0.75+
0.50+
0.42+
1.17+
N.A.P.
GEM. GRENS

DWARSPROFIEL BIJ H.M.P. 29

SCHAAL 1:200

IJSSELMONDE RIDDERKERK

SECTIE D

BENEDENDIJKS BLAD 8

SECTIE G

BENEDENDIJKS BLAD 2

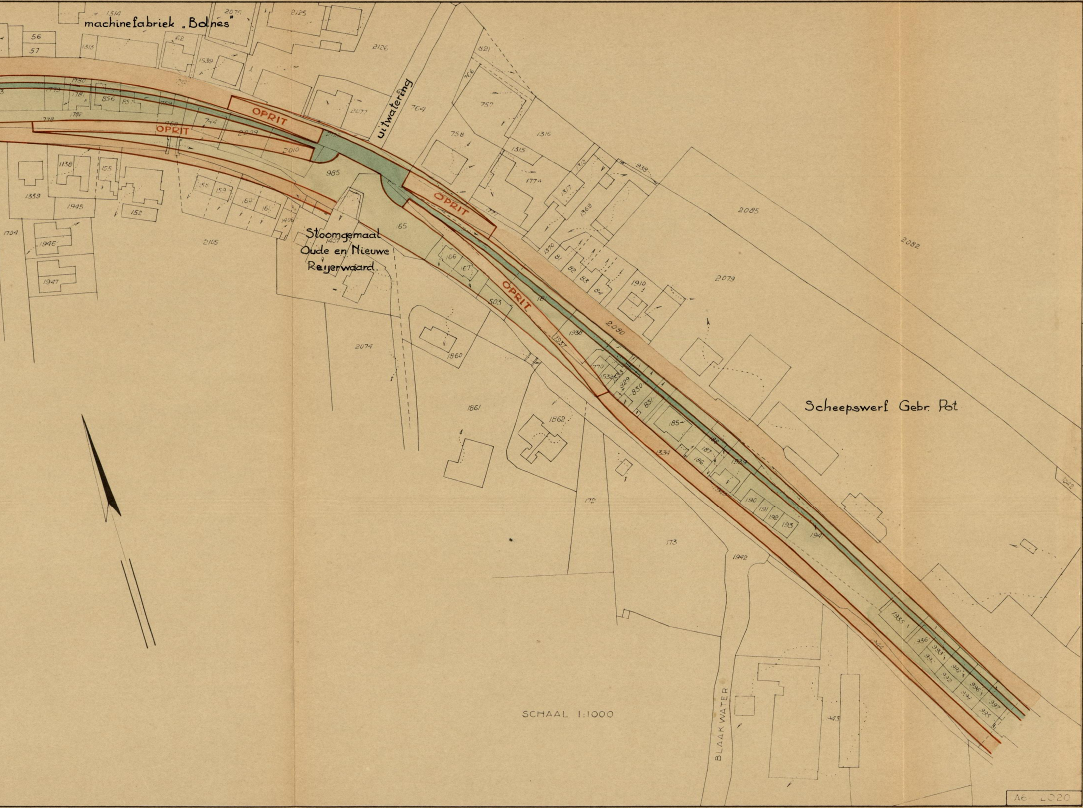
machinefabriek „Bolnes"
uitwatering
OPRIT
OPRIT
OPRIT
OPRIT
Stoomgemaal
Oude en Nieuwe
Reijerwaard.
Scheepswerf Gebr. Pot
BLAAKWATER
SCHAAL 1:1000
56
57
1314
1315
2075
2125
2126
62
1539
821
766
757
764
2077
1316
1315
758
1780
1779
1781
856
857
759
1782
778
744
2029
2010
985
1138
155
1359
1945
152
158
159
160
161
1406
1407
165
1704
1946
1947
2105
177A
1317
1369
2085
2082
1370
81
82
83
84
1910
2079
166
167
503
181
2030
1938
1937
2074
1860
1861
1862
779
1538
1533
829
830
831
185
188
187
186
1939
1334
190
191
192
193
1941
172
173
1942
1935
936
993
992
994
996
997
995
943
1049

A6 2020

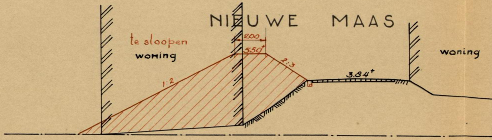
NIEUWE MAAS
te sloopen
woning
woning
2.00
5.50+
1:2
2:3
3.84+

DWARSPROFIEL BIJ H.M.P. 9

SCHAAL 1:200

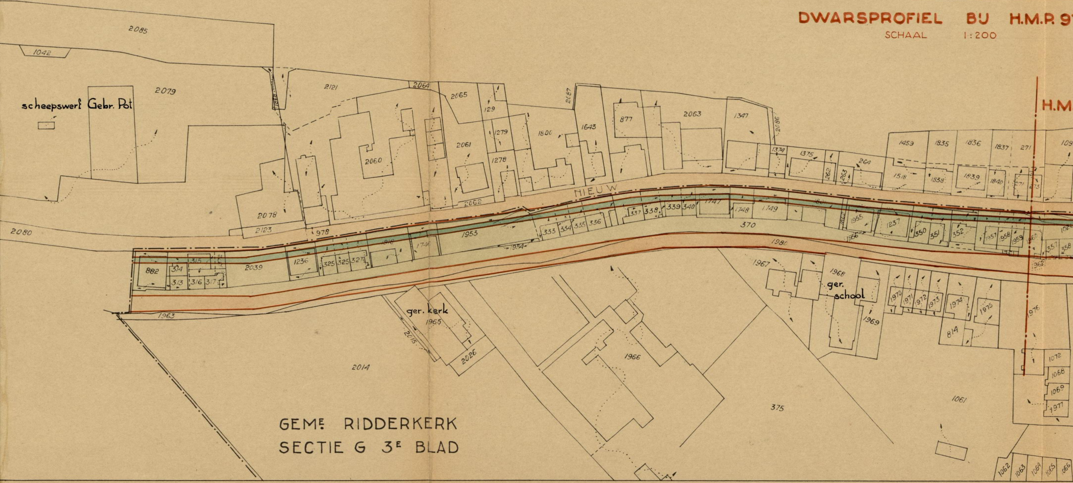
scheepswerf Gebr. Pot
ger. kerk
ger. school
NIEUW
H.M
2085
1042
2079
2080
2121
2064
2065
2087
2063
1347
2086
129
1279
1800
1643
877
2061
1278
2060
1374
1375
264
262
263
1459
1835
1836
1837
271
1518
1838
1839
1840
2078
2123
2062
978
1953
1954
333
334
335
336
337
338
339
340
1747
1748
1749
370
1955
1237
350
351
352
1957
958
1959
1956
1980
357
358
1962
882
314
315
313
316
317
2039
1236
325
327
1816
1746
1967
1968
1969
1970
1971
1972
1973
1974
1975
814
1976
1963
1965
2015
2026
2014
1966
375
1061
1072
1068
1069
1077
1062
1063
1064
1065
1066

GEM^E RIDDERKERK
SECTIE G 3^E BLAD

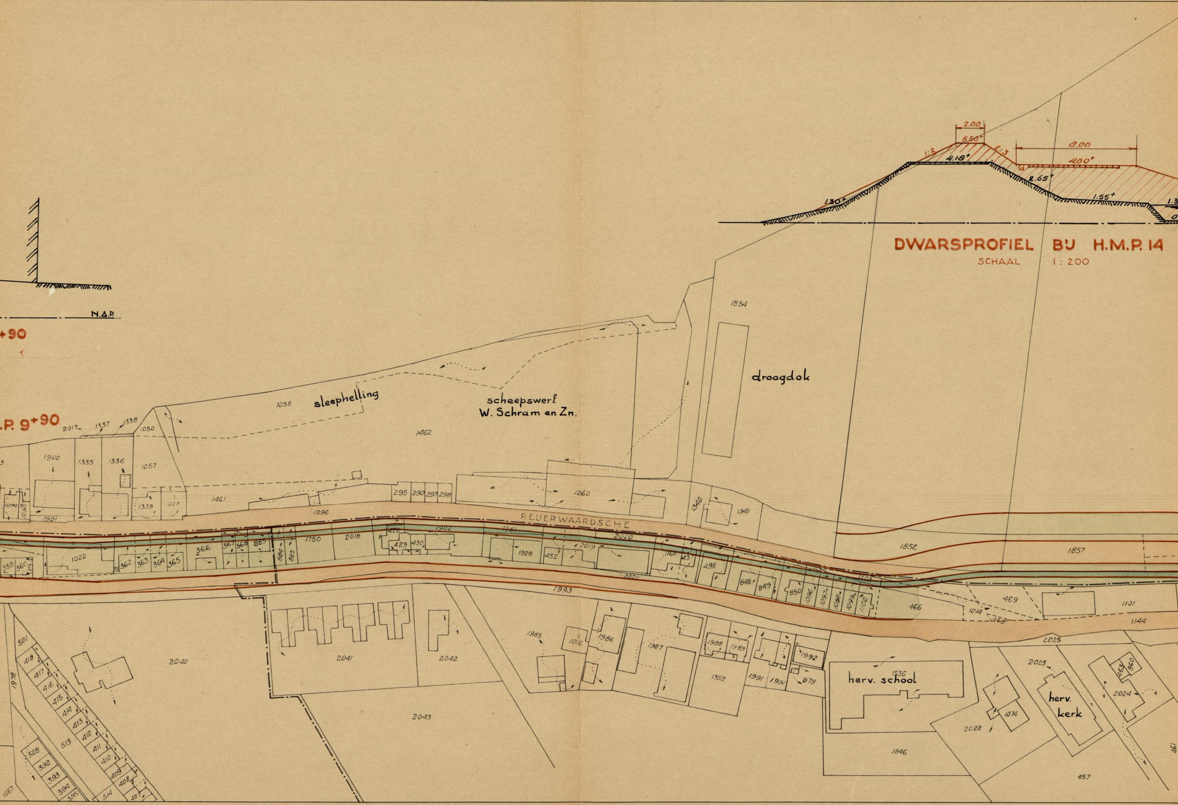
N.A.P.
+90
.P. 9+90
2.00
5.50+
1:2
2:3
4.18+
8.00
4.00+
2.65+
1.55+
1.30+
sleephelling
scheepswerf
W. Schram en Zn.
droogdok
REIJERWAARDSCHE
herv. school
herv. kerk
1058
1462
1854
1856
1857
1993
2040
2041
2042
2043
1846
457
466
469
1101
1144
2025
2022
2023
2024
1074
1536
1352
1985
1016
1986
1987
1988
1989
1991
1992
878
1900
1335
1336
1057
1050
2017
1337
1338
1339
1461
1296
1901
295
290
297
298
1060
1340
1341
1750
2018
1902
1981
2020
2019
2021
1928
432
429
430
1022
362
363
364
365
366
367
368
883
884
885
359
360
498
848
849
850
1096
1097
1098
1099
1100
1103
1014
1166
431
501
418
417
416
415
414
413
412
411
410
409
408
407
508
392
393
394
395
513
514
1978
1067
462
960
461

DWARSPROFIEL BIJ H.M.P. 14

SCHAAL 1:200

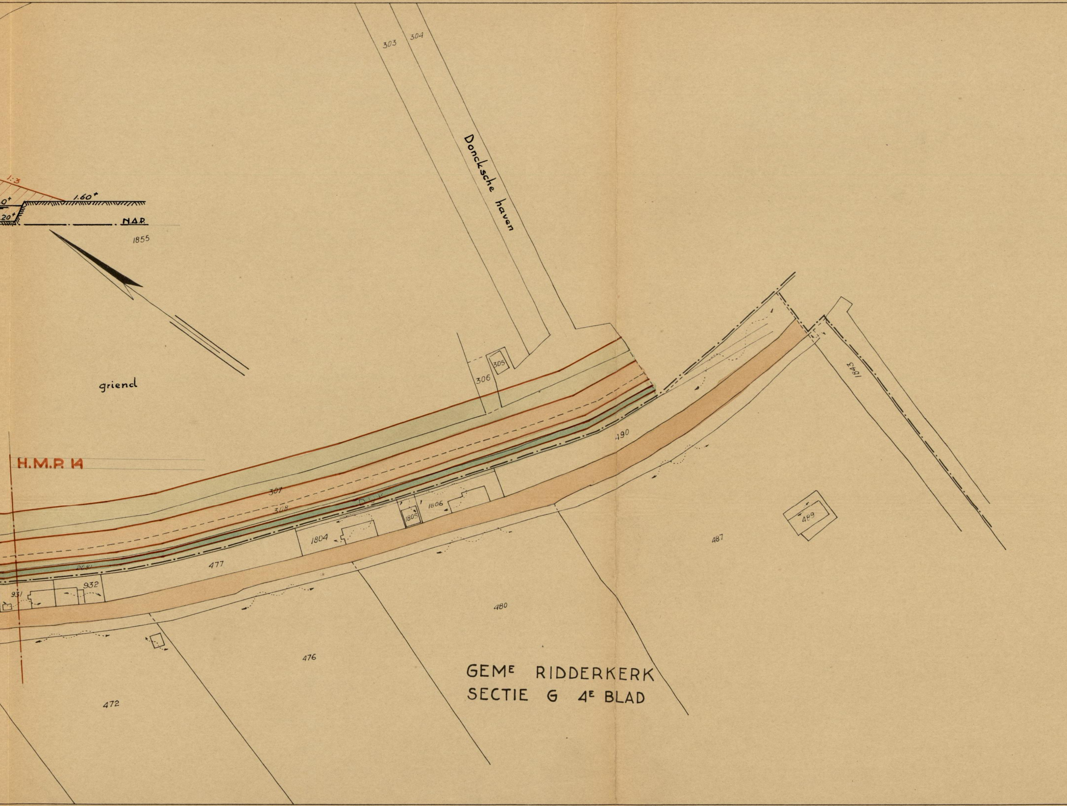
303
304
Doncksche haven
1:3
0+
1.60+
20+
N.A.P.
1855
griend
305
306
H.M.P. 14
307
308
DIJK
1806
1805
1804
190
1843
489
487
477
2081
931
932
480
476
472

GEM^{E} RIDDERKERK
SECTIE G 4^{E} BLAD

SCHAAL 1:1000
—·—·— SECTIEGRENS EN
GRENS OPNAME 1941

A6 1992

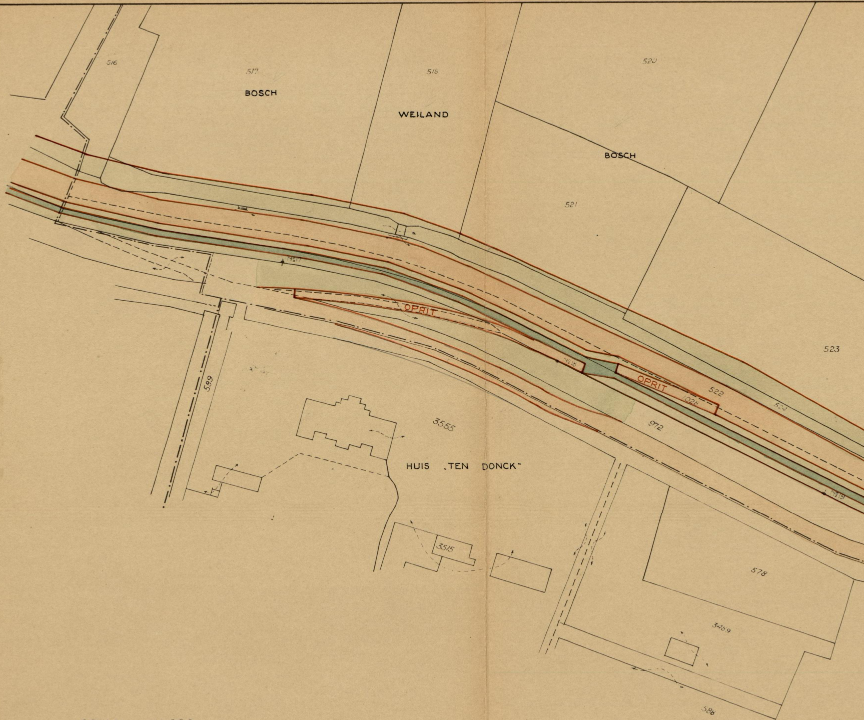
516
517
BOSCH
518
WEILAND
520
BOSCH
521
523
No 17
OPRIT
No 18
OPRIT
522
1028
524
972
589
3555
HUIS „TEN DONCK"
No 19
3515
578
3489
586

SCHAAL 1:1.000
—·—·— SECTIEGRENS

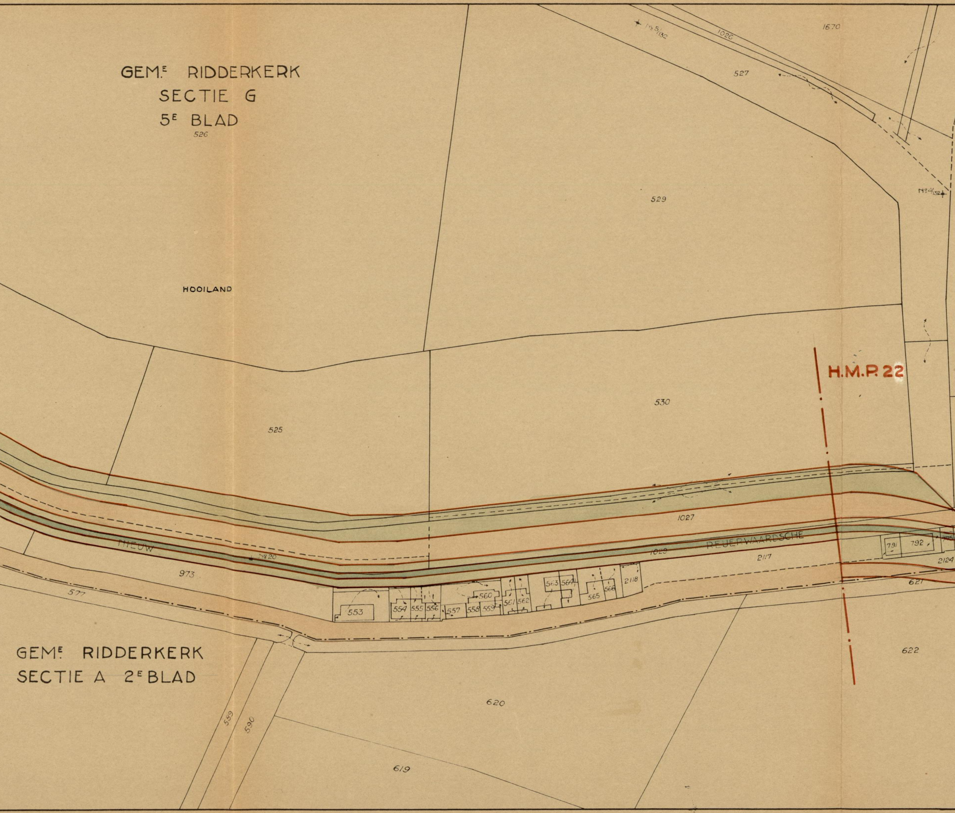
GEMᴱ RIDDERKERK
SECTIE G
5ᴱ BLAD
526
Nº 5/132
1026
1670
527
529
Nº 4/132
HOOILAND
H.M.P. 22
530
525
1027
NIEUW
REIJERWAARDSCHE
Nº 20
1029
2117
791
792
2124
973
577
553
554
555
556
557
558
559
560
561
562
563
564
565
566
2118
621
622
GEMᴱ RIDDERKERK
SECTIE A 2ᴱ BLAD
589
590
620
619

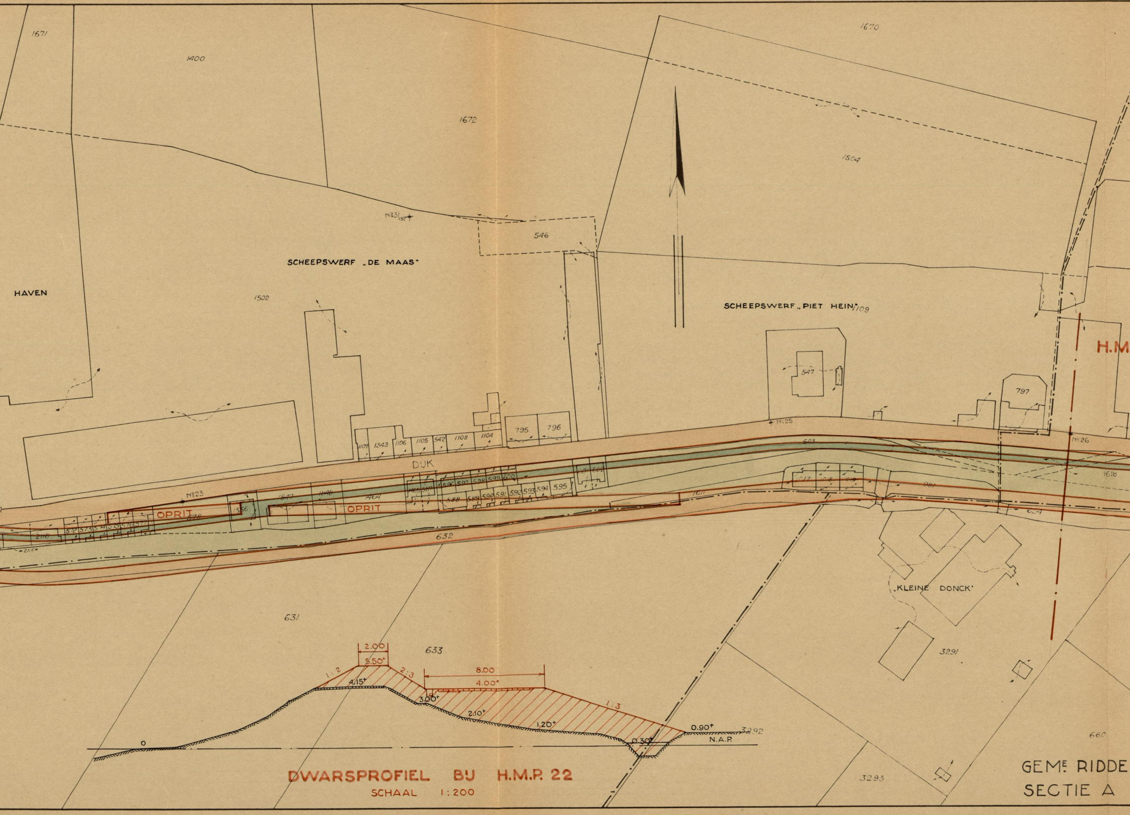
1671
1400
1670
1672
1504
N°31
546
SCHEEPSWERF „DE MAAS"
HAVEN
1502
SCHEEPSWERF „PIET HEIN"
1109
H.M
547
797
N°25
795
796
1101
1343
1106
1105
542
1108
1104
DIJK
603
N°26
1618
N°23
OPRIT
OPRIT
2116
1611
981
634
632
631
633
„KLEINE DONCK"
3291
3292
3293
660
2.00
5.50+
1:2
2:3
8.00
4.00+
4.15+
3.00+
2.10+
1:3
1.20+
0.90+
0.30+
N.A.P.
0
GEM^{E} RIDDE
SECTIE A

DWARSPROFIEL BIJ H.M.P. 22

SCHAAL 1:200

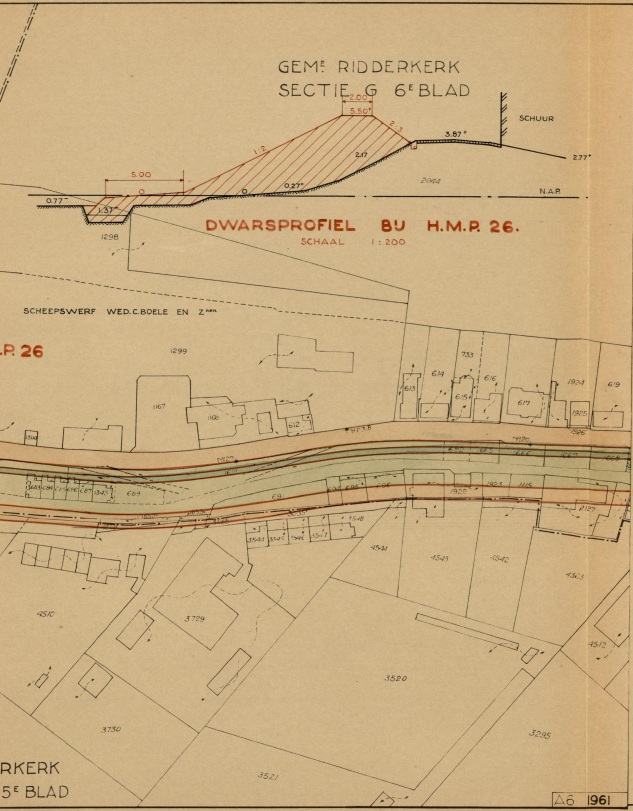
GEMᴱ RIDDERKERK
SECTIE G 6ᴱ BLAD
2.00
5.50⁺
2:3
1:2
SCHUUR
3.87⁺
2.17
2.77⁺
5.00
0.27⁺
2044
N.A.P.
0.77⁻
1.37⁻
1298
SCHEEPSWERF WED. C. BOELE EN Zⁿᵉⁿ
.P. 26
1299
733
614
616
613
615
617
1924
619
1925
1926
1167
1168
612
1300
H.P. 3.8
Nº28
Nº27
692
1665
1666
1667
1668
683
684
685
686
687
1345
689
691
694
695
696
1922
1923
1115
2127
1852
1853
3035
3548
3544
3545
3546
3547
4544
4543
4542
4303
4510
3729
3520
4512
3730
3295
3521
RKERK
5ᴱ BLAD

DWARSPROFIEL BIJ H.M.P. 26.

SCHAAL 1 : 200

A6 1961

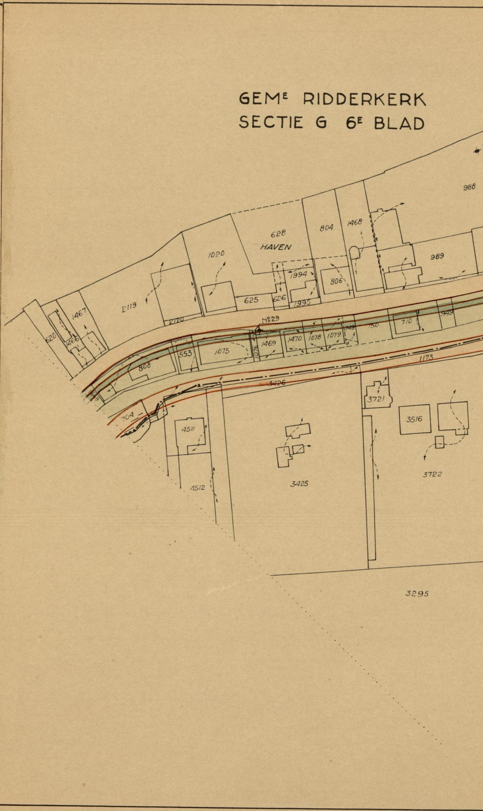
GEMᴱ RIDDERKERK
SECTIE G 6ᴱ BLAD
988
628
HAVEN
804
1468
1020
989
1994
806
2119
625
626
1995
1467
2120
Nº29
620
1466
1469
1470
1078
1079
750
710
949
553
1075
1076
808
1173
3426
3721
704
4511
3516
4512
3425
3722
3295

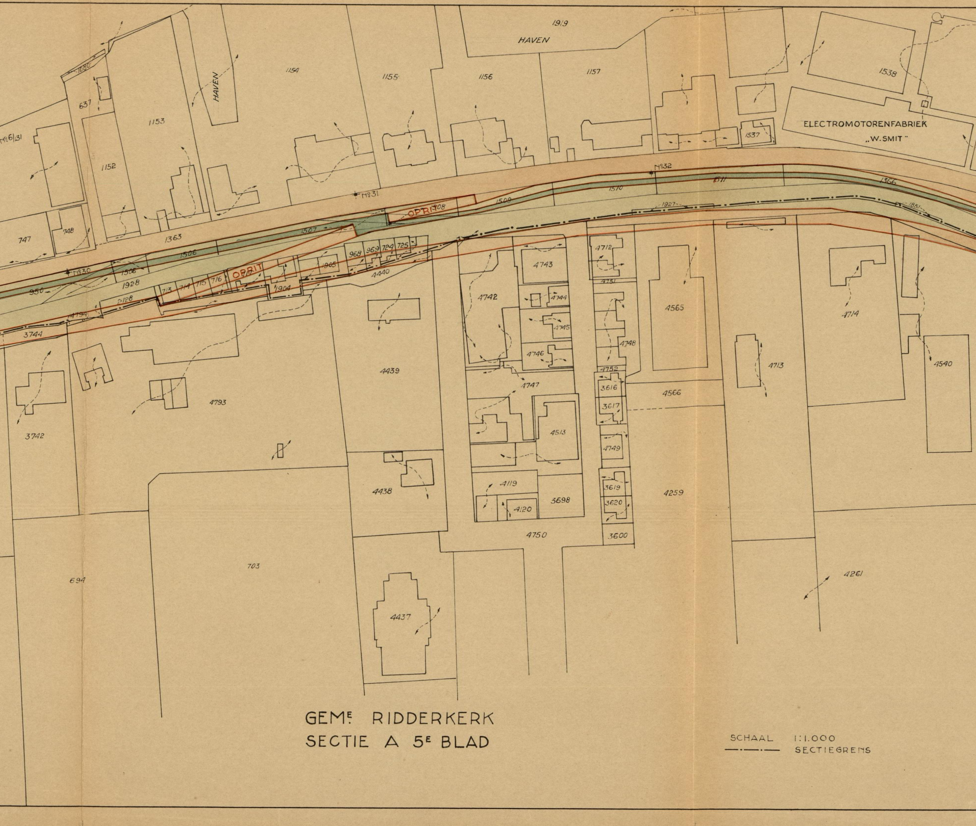
1919
HAVEN
HAVEN
1080
637
1153
1152
1154
1155
1156
1157
1538
1537
ELECTROMOTORENFABRIEK
„W. SMIT"
No 6/31
No 31
No 32
No 30
747
748
1363
1507
OPRIT
1508
1509
1510
1511
1366
1927
1851
1506
1505
1928
950
2128
1794
3744
713
714
715
716
717
OPRIT
1904
1965
968
969
724
725
4440
4712
4743
4751
4742
4744
4745
4746
4748
4752
4747
3616
3617
4513
4749
4119
4120
3698
3619
3620
3600
4750
4565
4566
4259
4714
4713
4540
4261
4439
4438
4437
4793
3742
703
694

GEMe RIDDERKERK
SECTIE A 5e BLAD

SCHAAL 1:1.000
—·—·— SECTIEGRENS

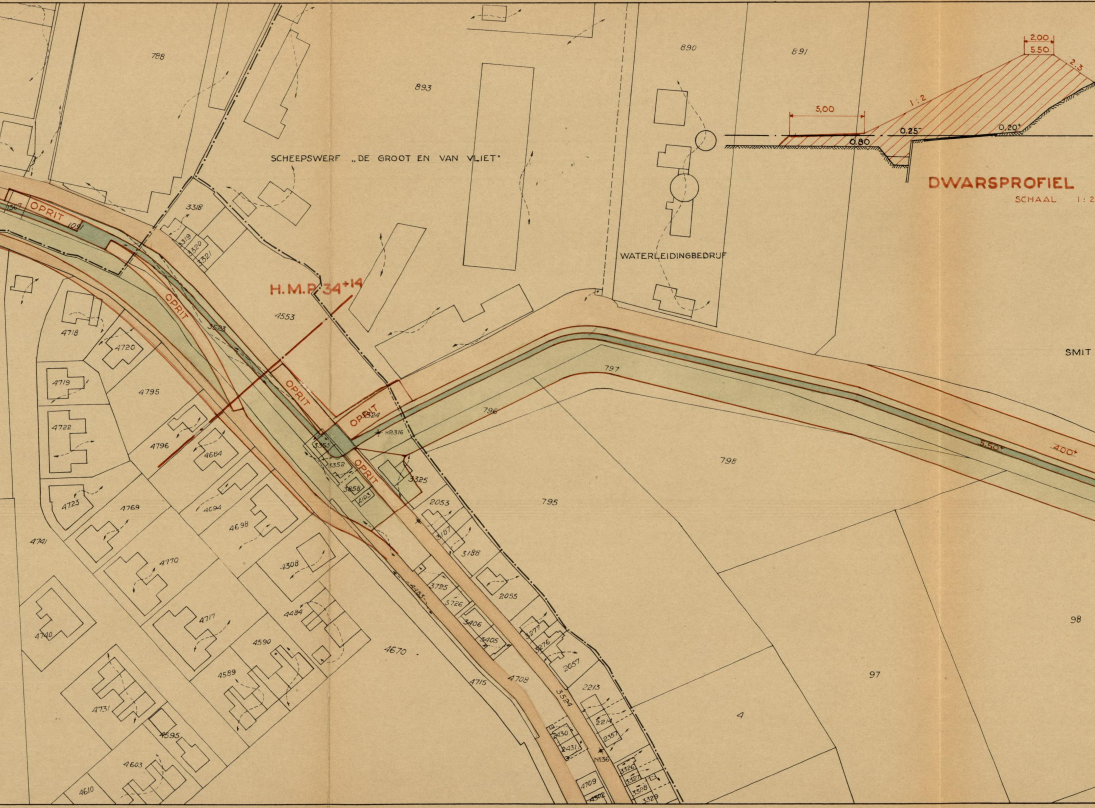

DWARSPROFIEL
SCHAAL 1:2
2.00
5.50
2:3
1:2
5,00
0.25
0.20
0.80
SCHEEPSWERF „DE GROOT EN VAN VLIET"
WATERLEIDINGBEDRIJF
SMIT
H.M.P. 34+14
OPRIT
OPRIT
OPRIT
OPRIT
OPRIT
H.P.316
5.50
4.00
No36
788
893
890
891
3318
3319
3320
3321
1307
1091
4553
3523
4718
4720
4719
4795
4722
4796
4664
4723
4769
4694
4698
4741
4770
4308
4740
4717
4484
4590
4589
4731
4595
4603
4610
4670
4715
4708
3524
3324
3353
3352
3858
4103
3325
2053
3187
3188
3725
3726
3406
3405
4483
2055
3277
3276
2057
2213
2214
2357
2430
2431
4709
4302
3326
3327
3328
3329
797
796
798
795
97
98
4

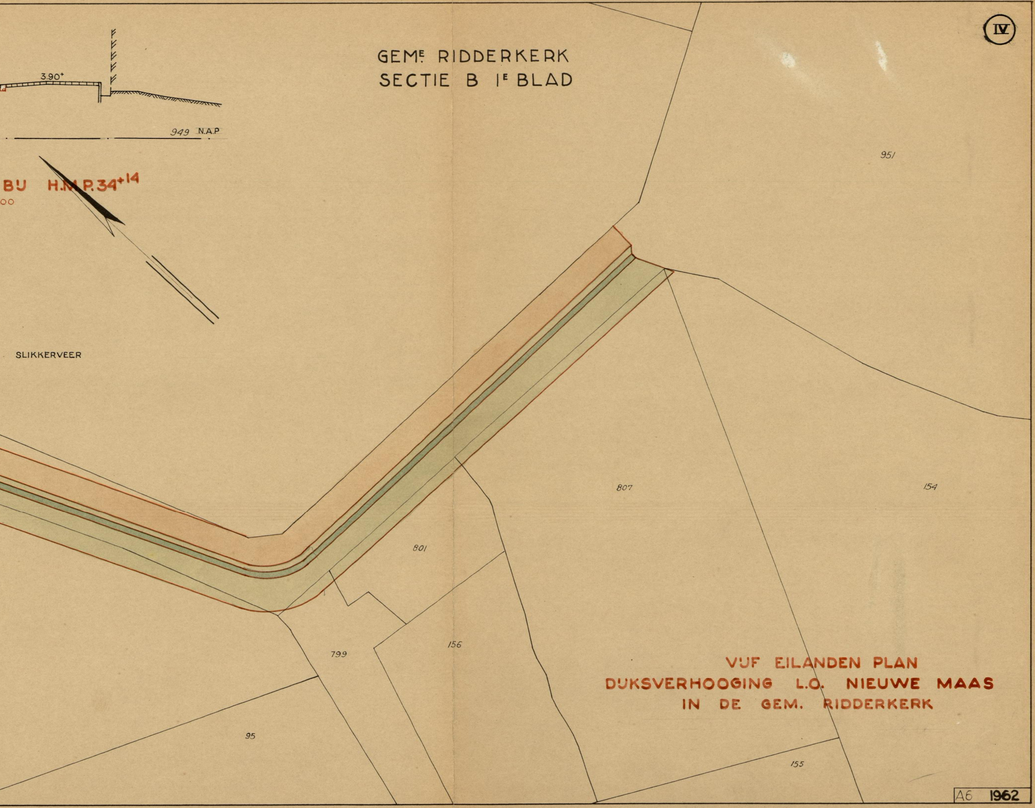
IV
3.90^{+}
949
N.A.P
BIJ H.M.P. 34^{+14}
OO
SLIKKERVEER
951
807
154
801
799
156
95
155

GEM^{E} RIDDERKERK
SECTIE B I^{E} BLAD

VIJF EILANDEN PLAN
DIJKSVERHOOGING L.O. NIEUWE MAAS
IN DE GEM. RIDDERKERK

A6 1962

BIJLAGE 7

VIJF EILANDEN PLAN
DIJKSVERHOOGING LANGS DE NOORD
SCHAAL 1:10.000.

BIJ EVENTUEELE OPHOOGING KAN
DE DIJK VERLEGD WORDEN
VOLGENS GESTIPPELD TRACÉ

▭ RIJKSEIGENDOM

• 2.30 KLEIDIKTE IN m ONDER MAAIVELD

• 882 BOORPUNTEN, VOOR BOORPROFIELEN ZIE BIJLAGE 40

BIJLAGE 8

IV
Krimpen a/d Lek
L E K
NIEUWE MAAS
N O O R D
Slikkerveen
GEME REIJERWAARD
POLDER
WOUDE
RIDDERKERK
DONKERSLOOT
POLDER DONKERSLOOT
GEME RIDDERKERK
DE GORZEN
HET ZAND
OUD-REIJERWAARD
NIEUWE VEER POLDER
GEME NIEUW LEKKERLAND
VEEN
Kinderdijk
OP TE HOOGEN TOT 2.50+
OP TE HOOGEN TOT N.A.P.
GEME BLOKWEERSCHE POLDER
Alblasserdam
GEME ALBLASSERDAM
VINKEN POLDER
HILGEN RUI
OUDE BOSCH POLDER
DOMMIS POLDER
KLEINE NOORD POLDER
GROOTE NOORD POLDER
ANTHONIA POLDER
V.M. NWE BOSCH POLDER
GEME HENDRIK-IDO-AMBACHT
Hendrik-Ido-Ambacht
Oostendam
SOPHIA AMBACHT POLDER
PAPENBURG
HET NIEUWLAND
GEME PAPENDRECHT
PAPENDRECHTSCHE POLDER
Papendrecht
Westeind
Bosch
VAKGRENS
EVENTUEELE OPHOOGING DIJK TOT 4.00+
LOSWAL
SCHUTSLUIS 55x7m
TE VERPLAATSEN ELECTR. GEMAAL
DAM
EVENTUEELE OPHOOGING TOT 4.00+
HAVEN
EVENTUEELE OPHOOGING TOT 4.00+
BUIKERSLUIS
OP TE HOOGEN TOT 3.50+
SCHUTSLUIS 25x5m
TE VERRUIMEN HAVEN
RIETBAAN
RIETBAAN TE VERDIEPEN TOT 5.00- N.A.P.
GEEN BRUIKBARE KLEI
GEEN KLEI
OP TE HOOGEN TOT 0.65+ N.A.P.
250m
300m
TE MAKEN VERBINDING TUSSCHEN PAPENDRECHTSCHE GEUL EN PONTONNIERSHAVEN MET OPHAALBRUG
PONTONNIERSHAVEN
KEERSLUIS
NIEUWE LOSWAL
OPGESPOTEN TERREIN
BENEDEN MERWEDE
WANTIJ
Geme Dordrecht
Merwede Polder
Nieuwe Stads Polder
DORDRECHT
221
233
259
230
258
243
878
879
880
250
269
234
235
236
255
881
237
252
882
239
240
Waterstanden aan de Rijkspeilschalen te:
Alblasserdam
Dordrecht

GEMᴱ RIDDERKERK
SCHAAL 1:2500
DE NOORD
33.00
55.00
3.00
5.50+
3.50+
1:2
1:3
N.A.P.
DWARSPROFIEL G-H
SCHAAL 1:200.
SECTIE B 2ᴱ BLAD
SECTIE B 5ᴱ BLAD
H
G
DE GORZEN
NIEUWE NORMAALLIJN.
VAKGRENS
LOSWAL
175 m
UITWATERING
VERPLAATST ELECTR. GEMAAL
SCHUTSLUIS 55 x 7 m
HAVEN VAN RIDDERKERK
POLDER WOUDE
POLDER DONKERSLOOT
DWARSPROFIEL E-F
SCHAAL 1:200
1:2½
0.75+
2.35+
GRIEND
±1.00+
F
E
GEMᴱ HK IDO AMBACHT SECTIE F
GEMᴱ RIDDERKERK SECTIE B
C
D
VERPLAATST EL. GEMAAL EN DUIKER.
NIEUWE VEER POLDER
KLEI DIK 0.75
KLEI DIK 0.50
4.25+
0.40+
DWARSPROFIEL C-D
SCHAAL 1:200.
DE NOORD
A
B
NIEUWE NORMAALLIJN.
OUDE BOS POLDER
1.65+
4.50+
0.20-
0.60+
DWARSPROFIEL A-B
SCHAAL 1:200.
DOMMIS POLDER
KLEINE NOORD
DIJKSWEG Nº15
IV
GEMᴱ HENDRIK IDO AMBACHT
EN GEMᴱ RIDDERKERK
SCHAAL 1:2500
VIJFEILANDENPLAN
DIJKSVERHOOGING L.O. - NOORDᵀ
2039 A4
2040 A5

BIJLAGE 9.