



VAK Ia

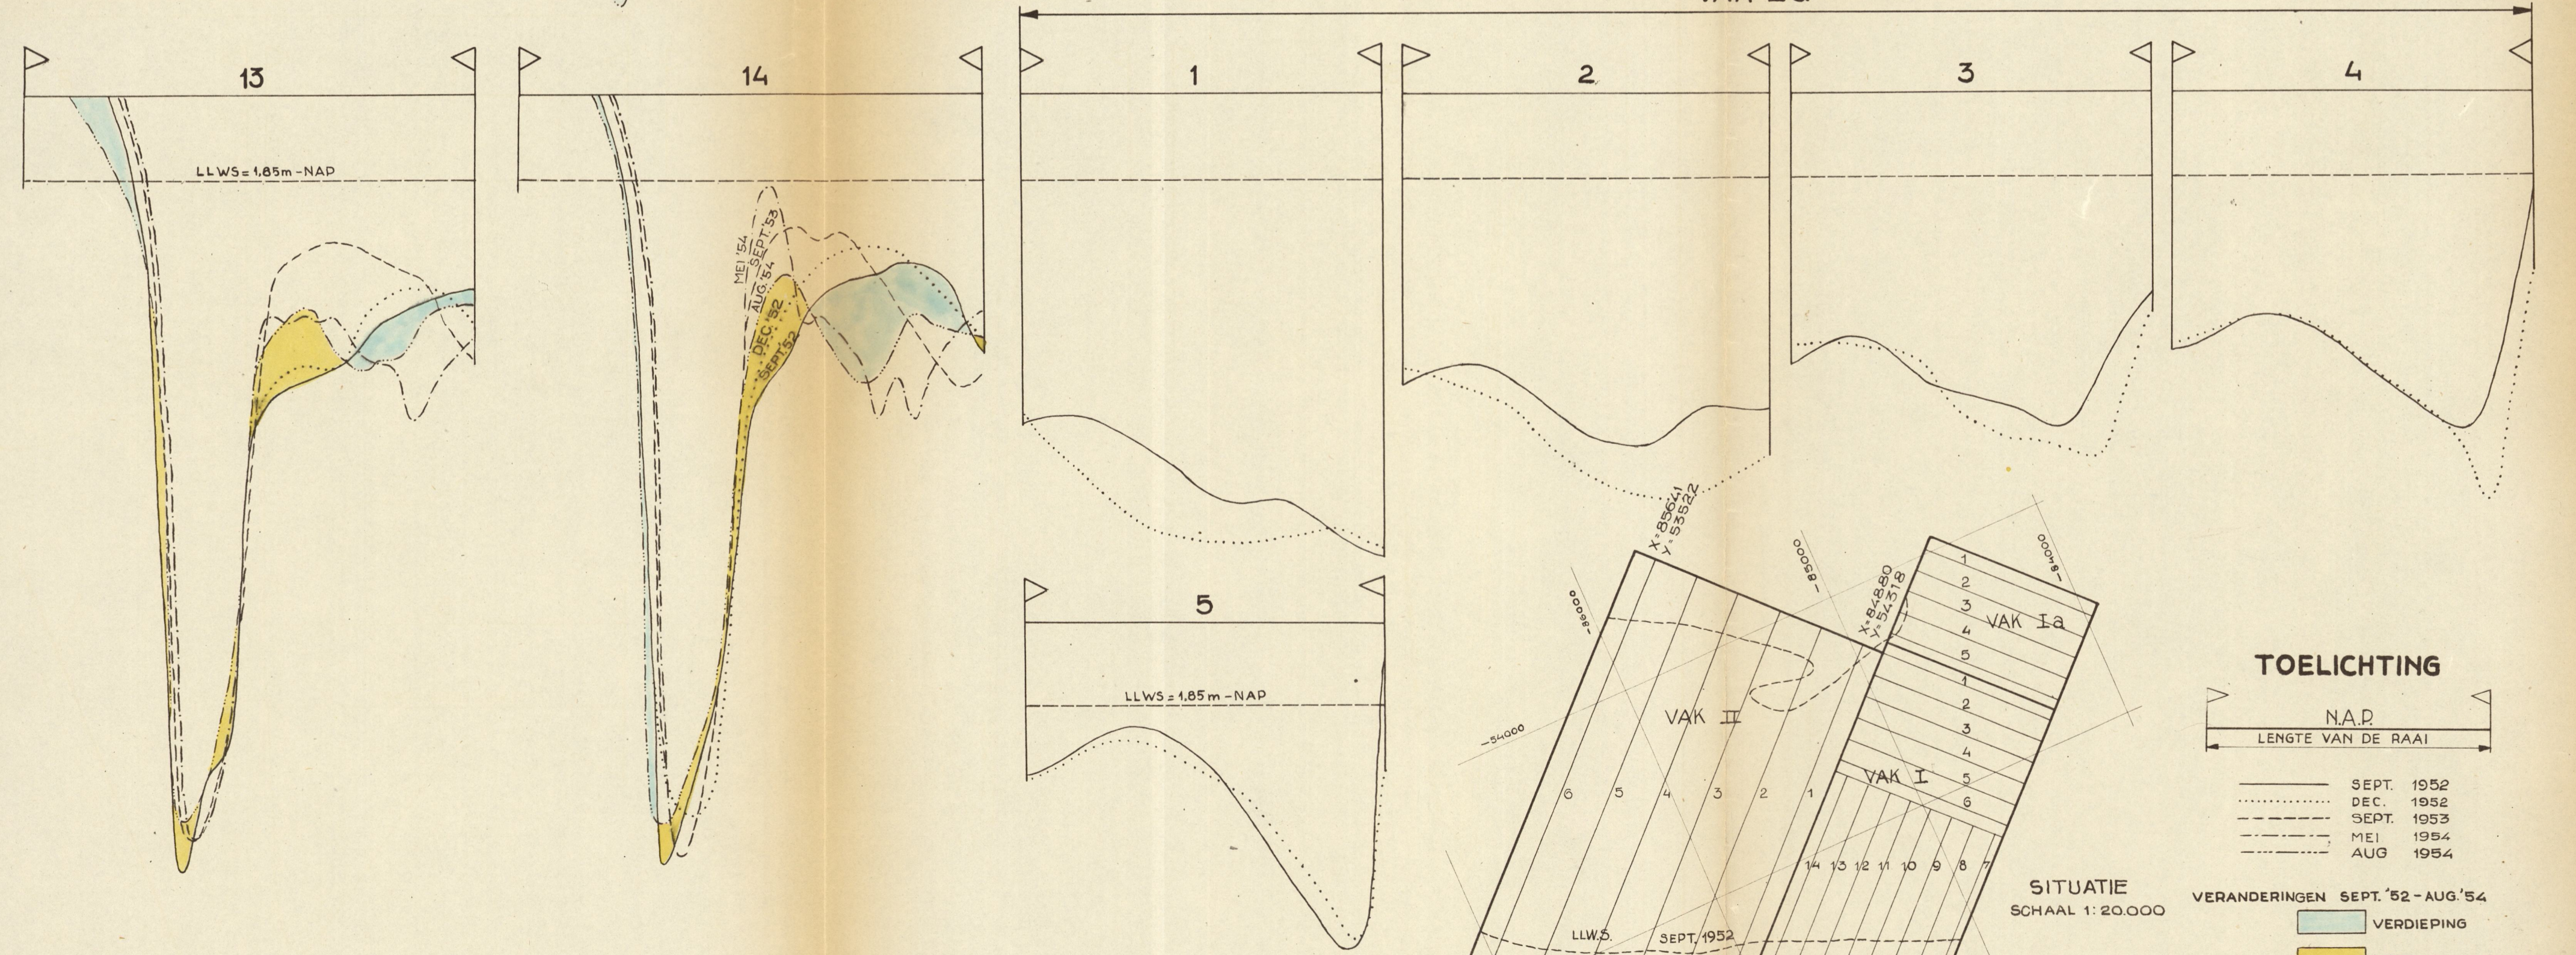

TOELICHTING

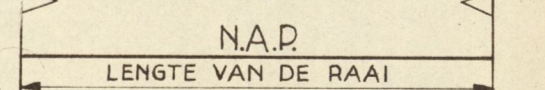

- SEPT. 1952
- DEC. 1952
- SEPT. 1953
- MEI 1954
- AUG 1954

- VERANDERINGEN SEPT. '52 - AUG. '54
- VERDIEPING
 - VERONDIEPING

99301614

SLAAK - NIEUWE VAARWATER		BEHOORT BIJ NOTA Nr. 17 1952	
PROFIELEN VAK I A OVER DE PERIODEN:		SCHAAL HORIZONTAAL 1:10.000	
SEPT. '52 - DEC. '52 - SEPT. '53 - MEI - AUG. '54		VERTIKAAL 1:100	
RUKSWATERSTAAT	gelekt gezien	B3 Nr. 55484	
DIR. BENEDENRIVIEREN	24-9-'55		
Afdeling Studiedienst	Ko. 7		