



BEWEGINGSWERKTUIGEN VOOR DE SCHUIVEN VAN DE UITWATERINGSSLUIZEN IN DEN AFSLUITDIJK.


SCHAAL 1:20 EN 1:10

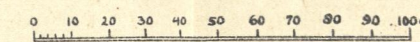


DOORSNEDE A-B.

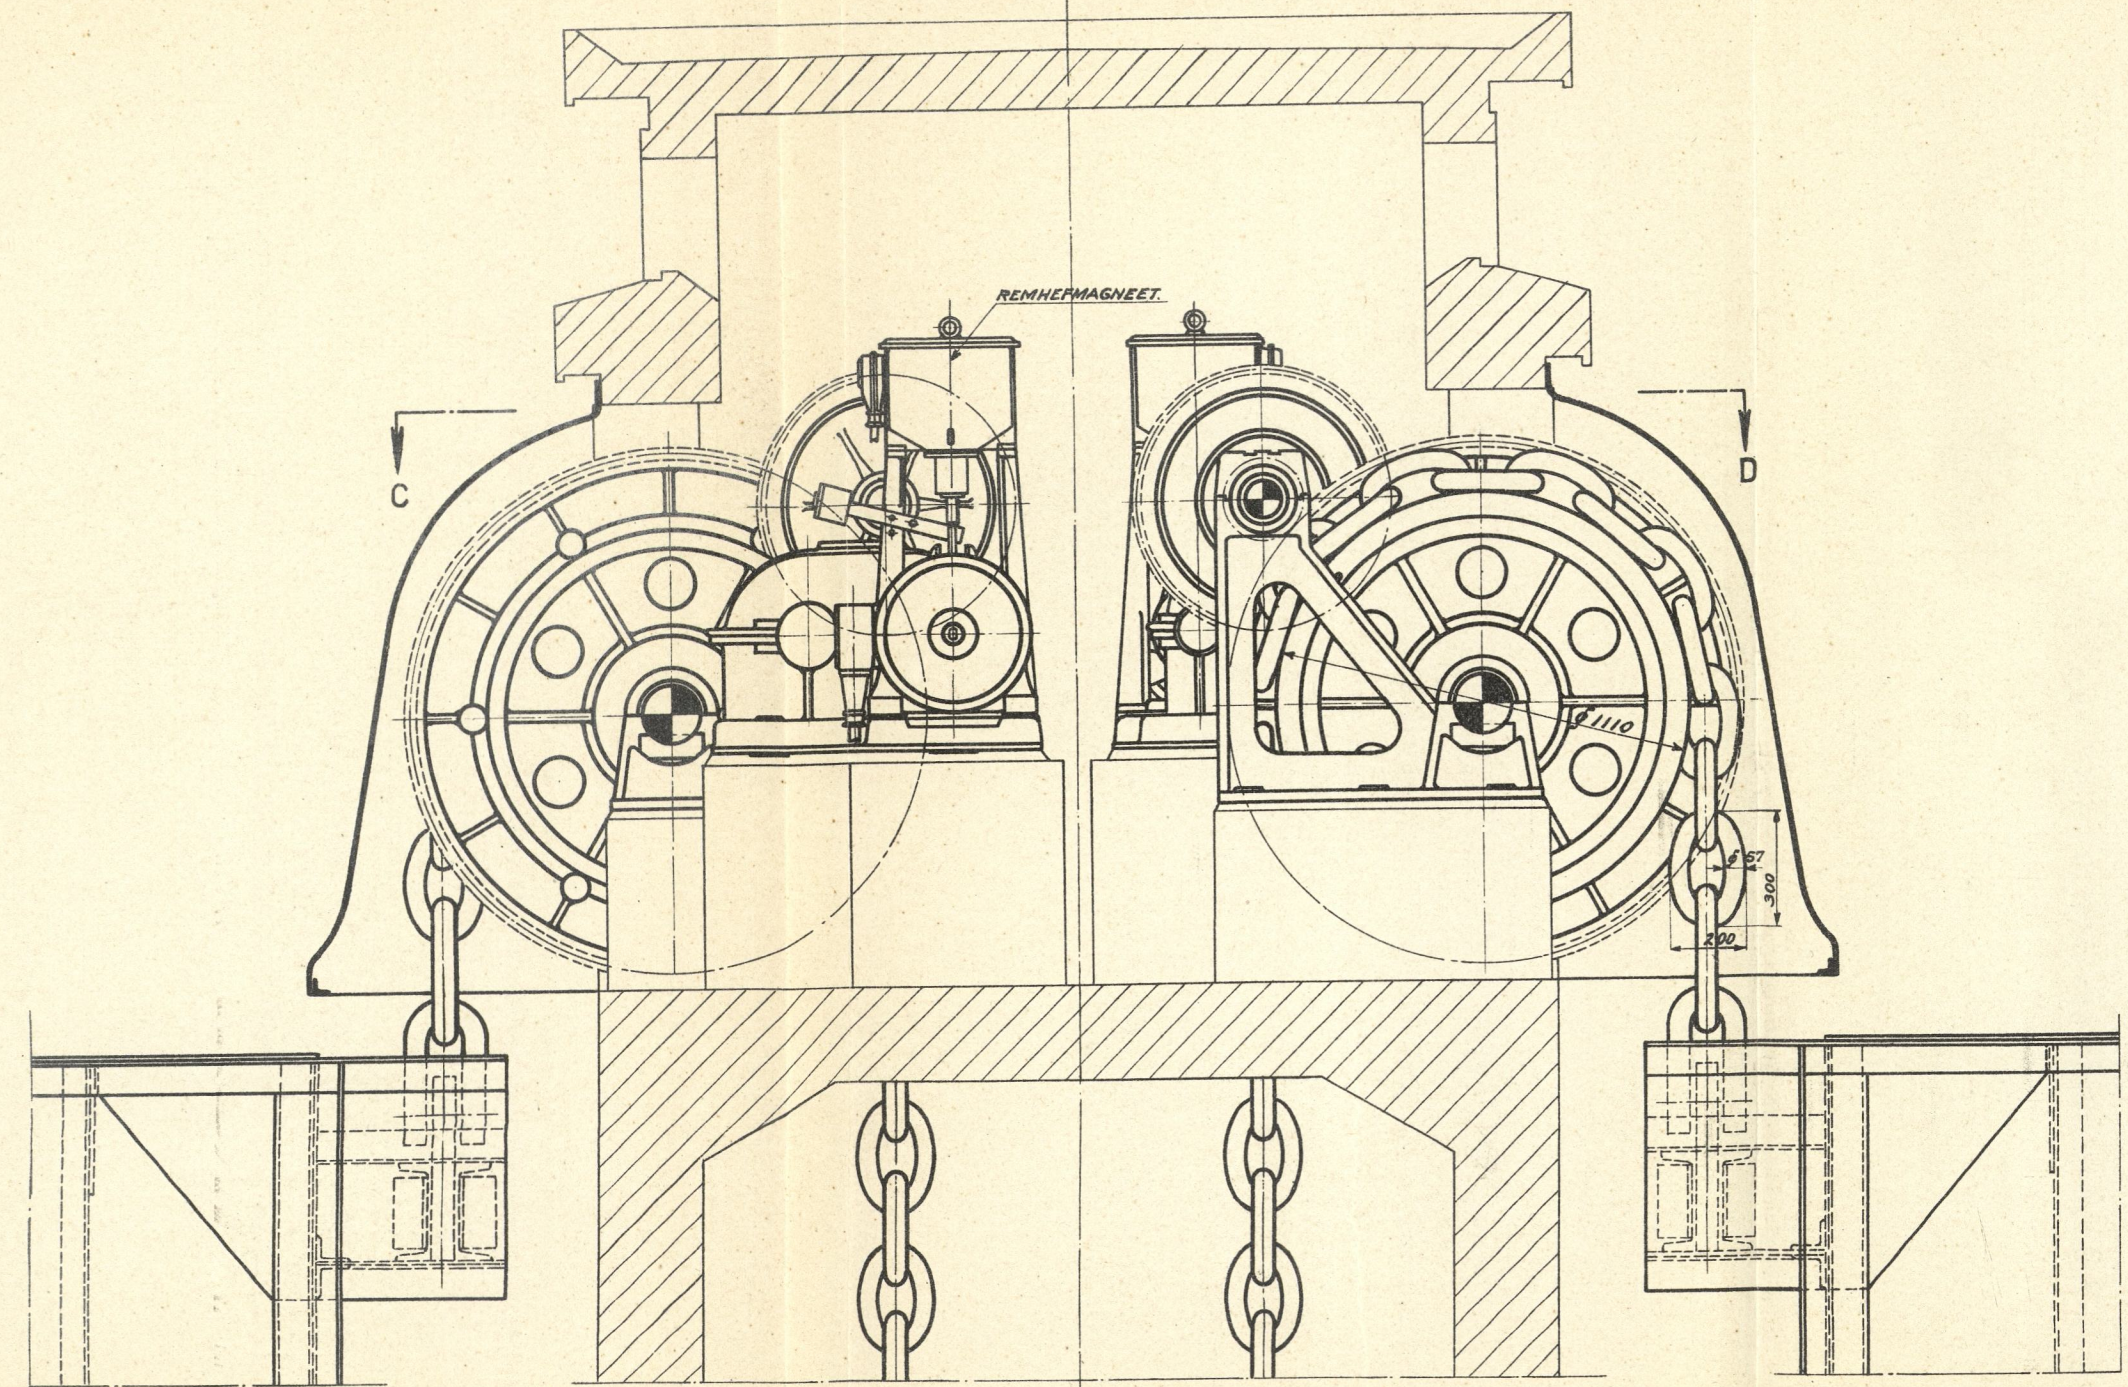


DOORSNEDE C-D.

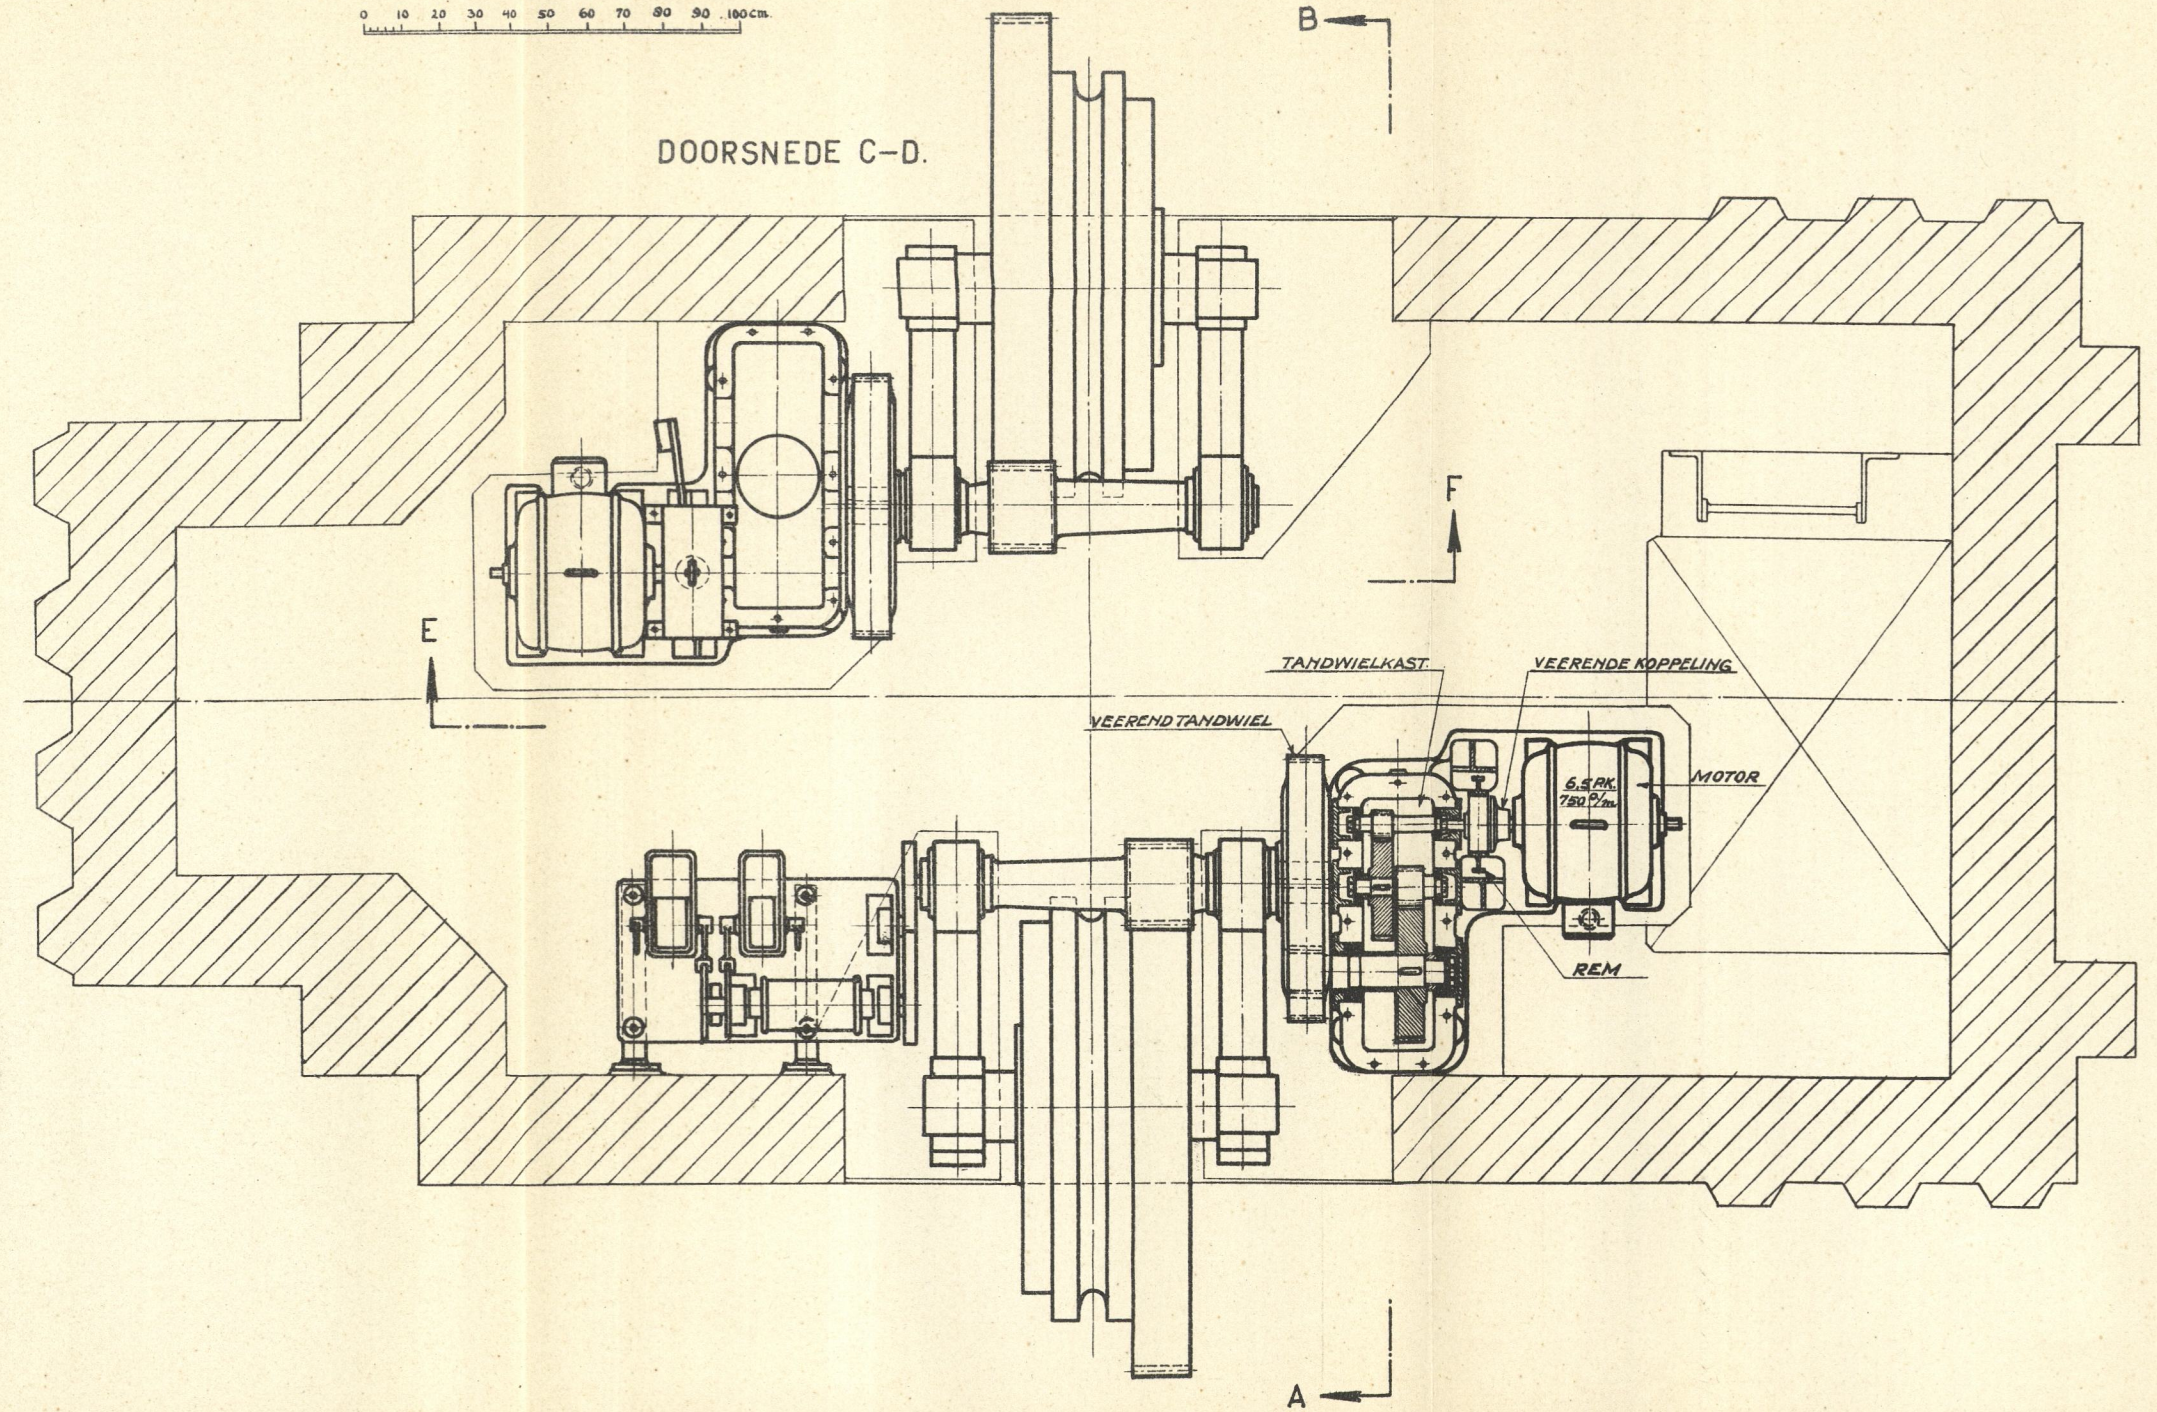

AANZICHT E-F.

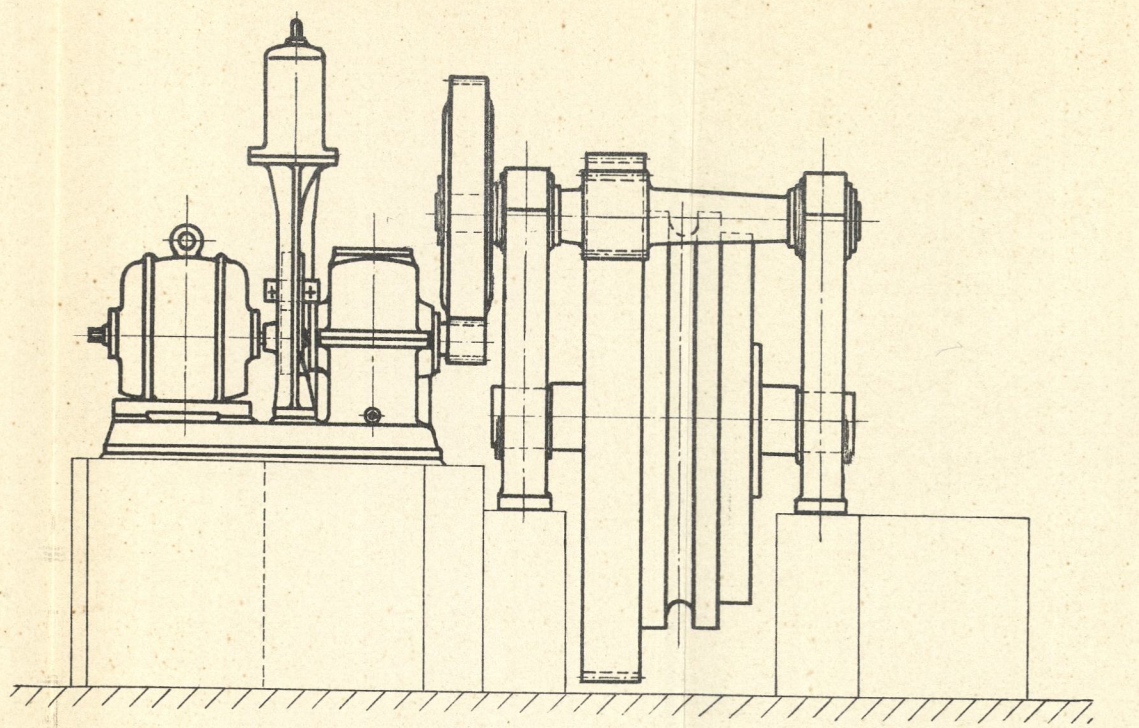

VEEREND TANDWIEL.

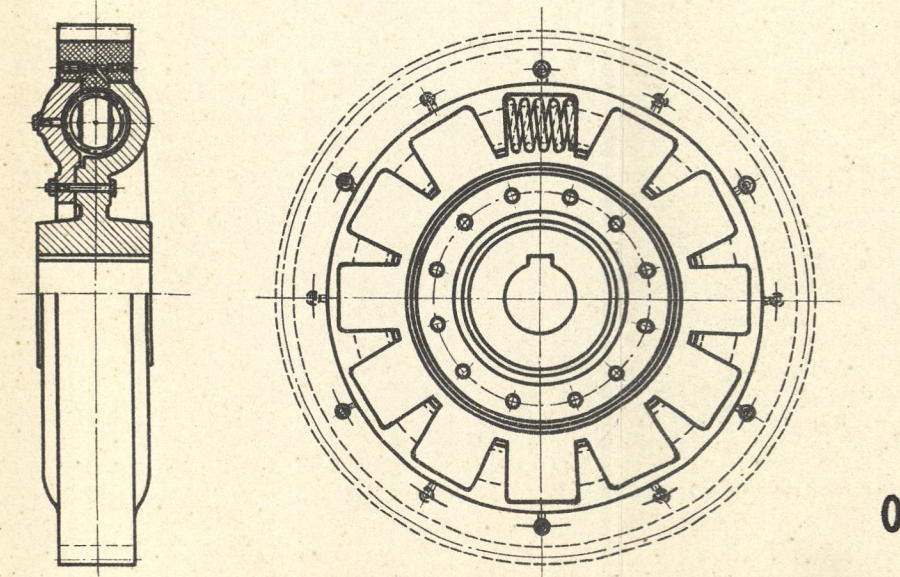

00005968