



# TIJDELIJK GEMAAL TE MUIDEN. SCHAAL 1:200.

## LENGTEDOORSNEDE

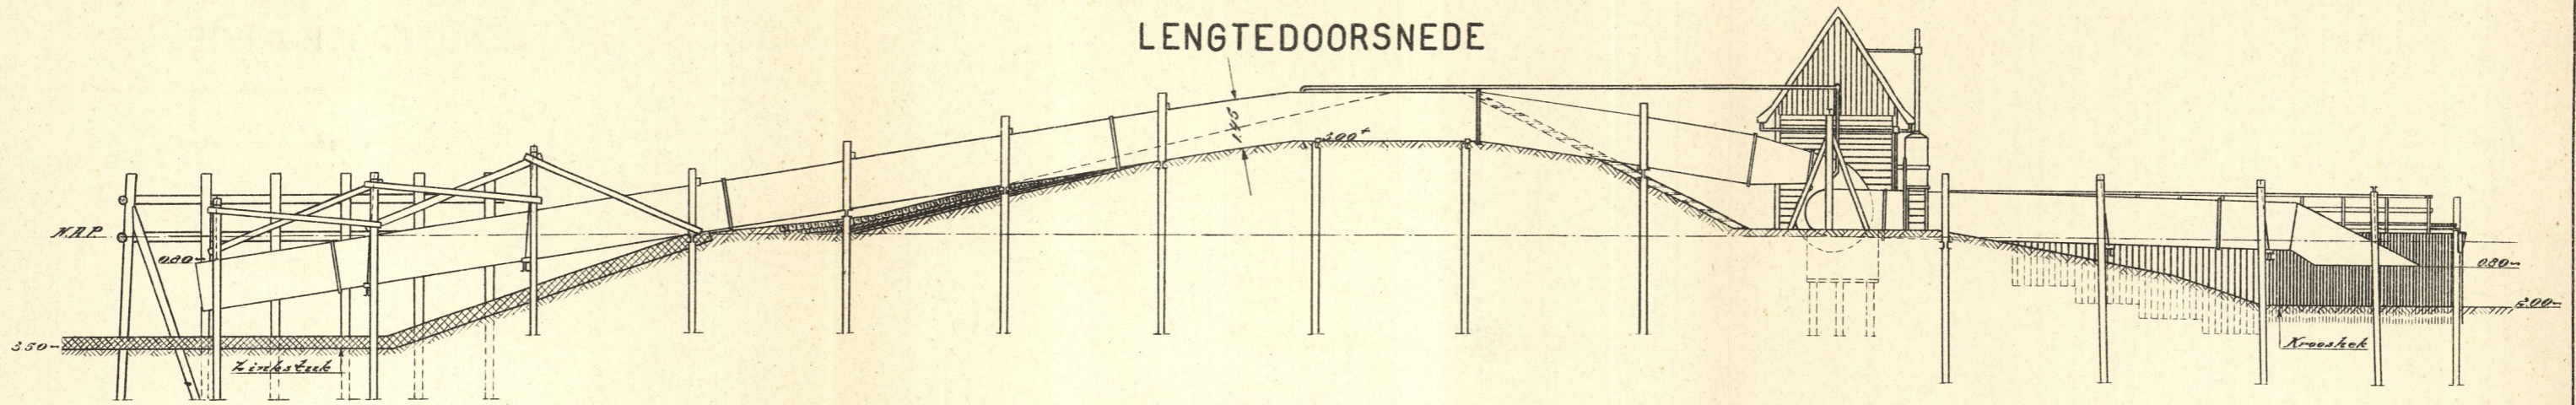

## BOVENAANZICHT

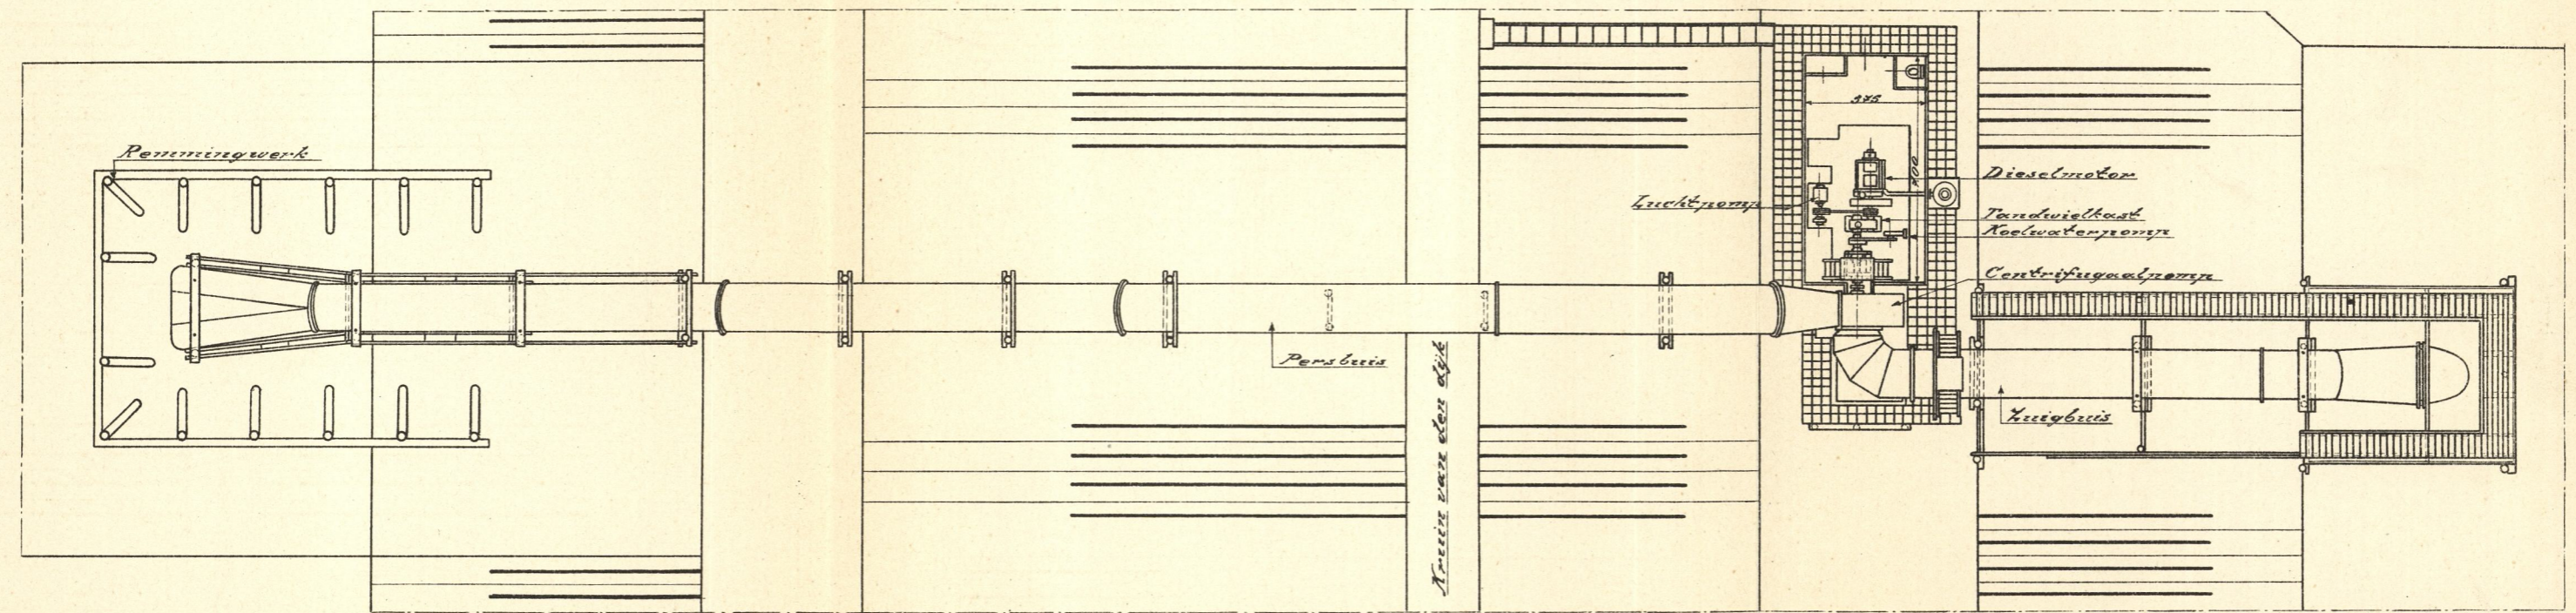

00 00 59 70