



DEURENSTELLING MET LOOPKRAAN.

SCHAAL 1:50.

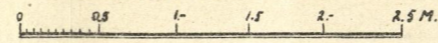


DOORSNEDE A-A.

AANZICHT VOLGENS PUL B.

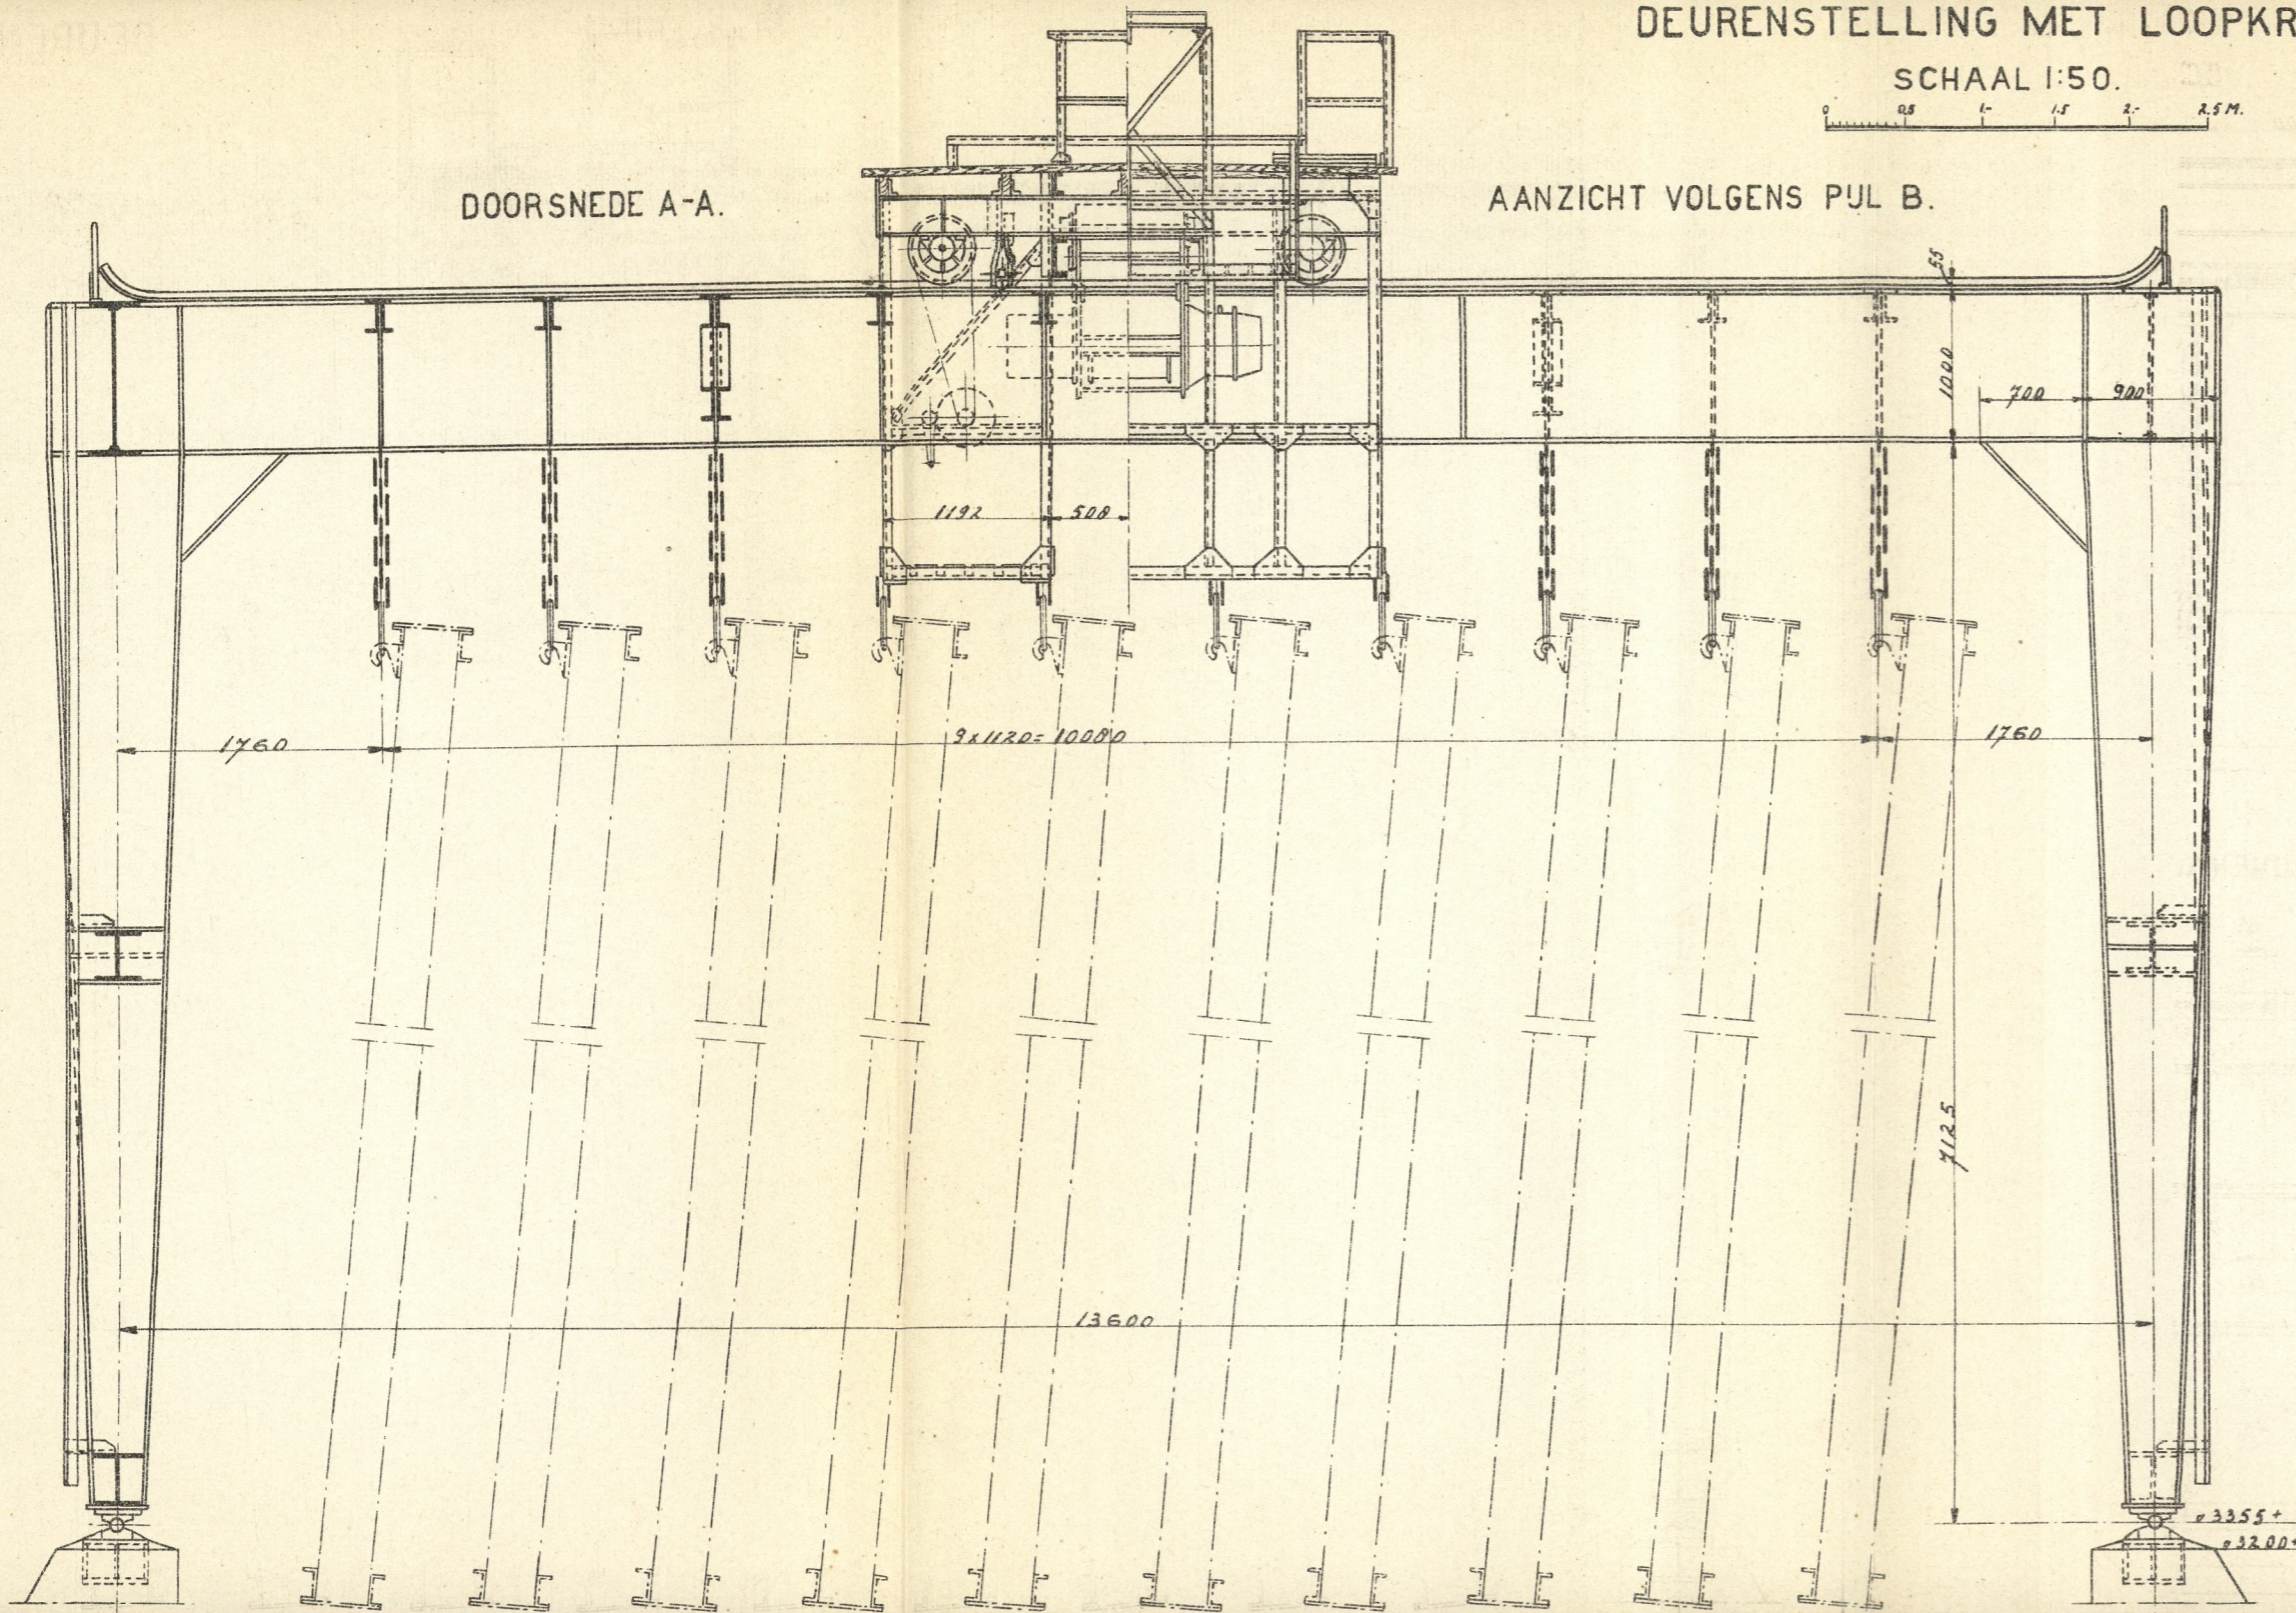

AANZICHT VOLGENS PUL C.

DOORSNEDE D-D.

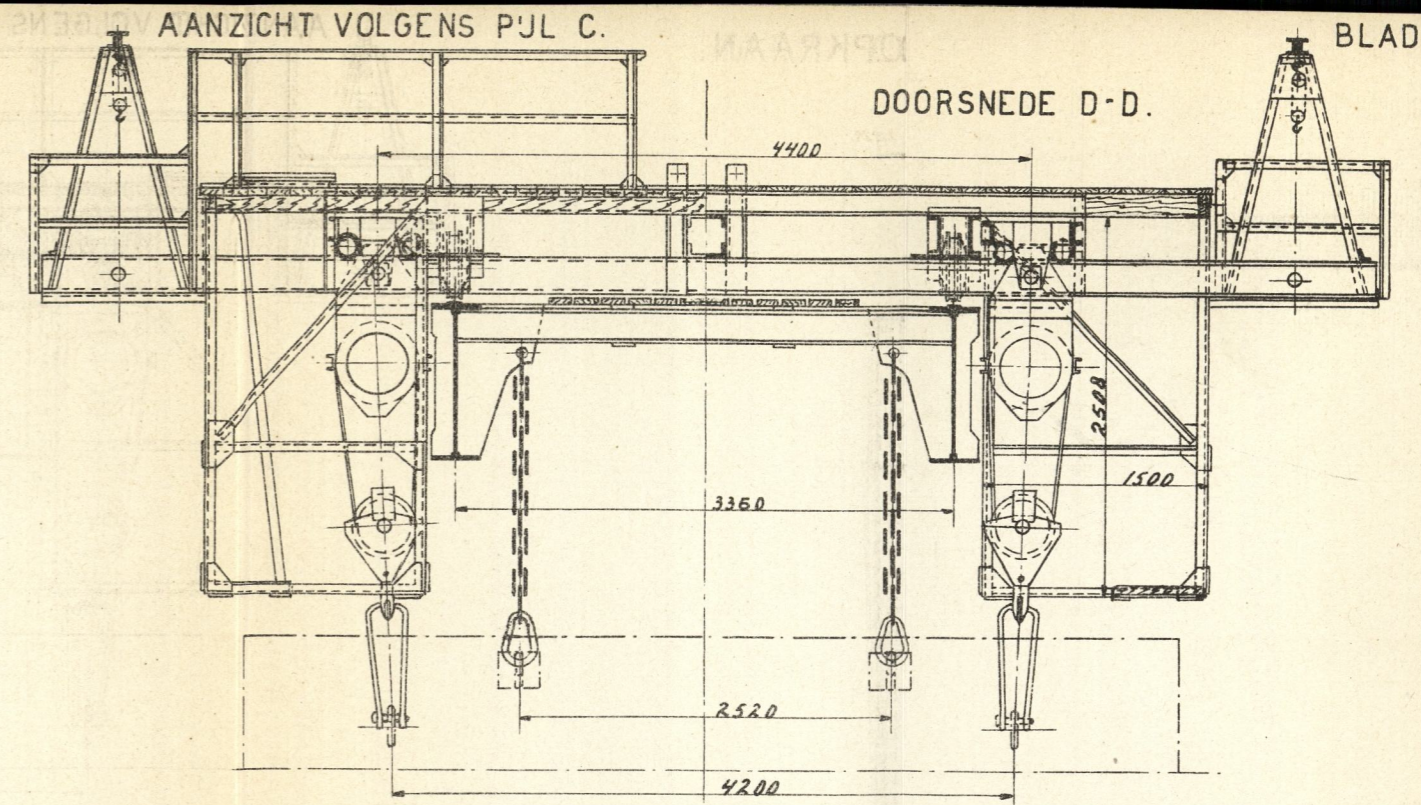

BOVENAANZICHT OP DAK.

BOVENAANZICHT ZONDER DAK.

