




voorgevel.

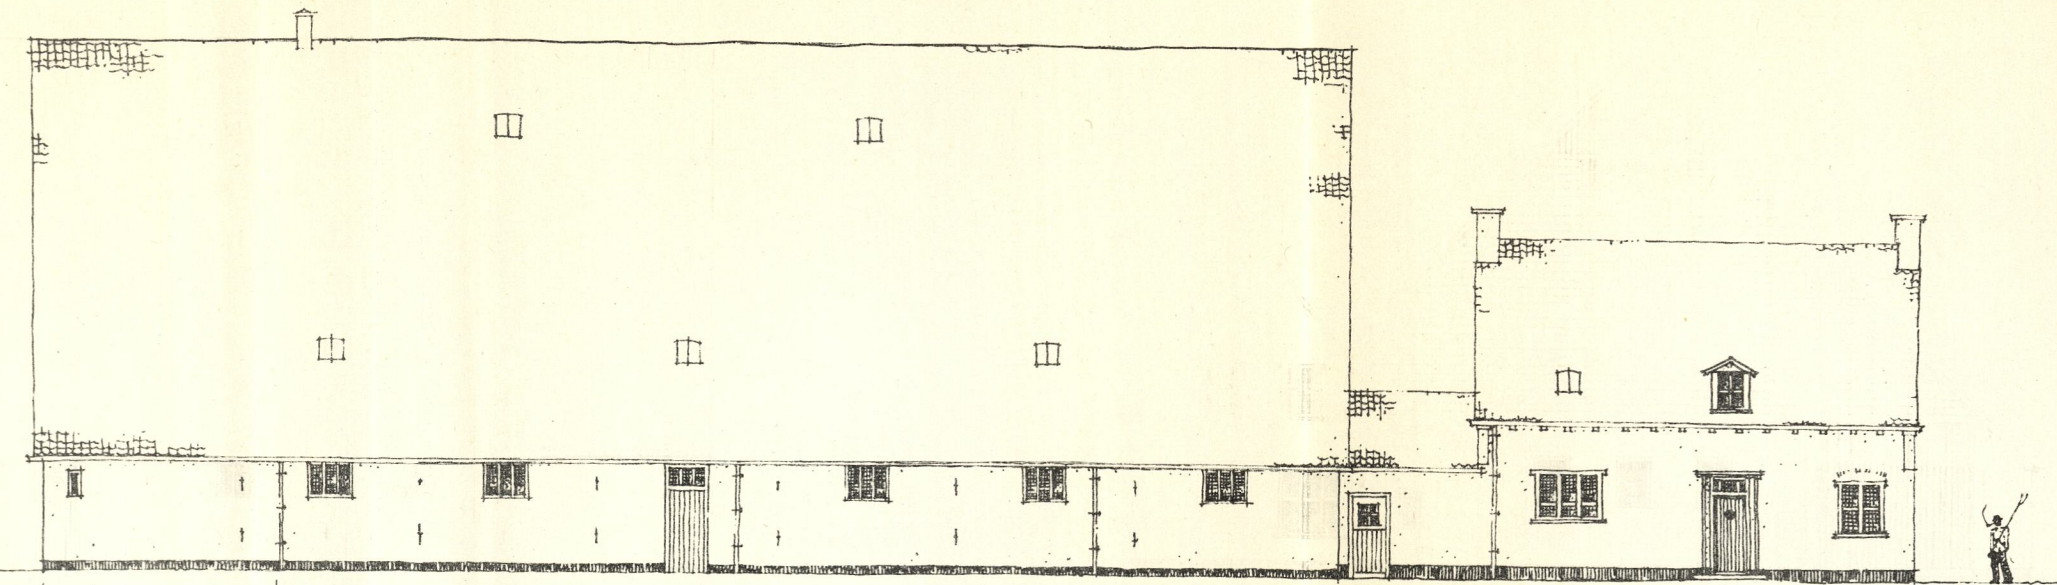

linkerzijgevel.

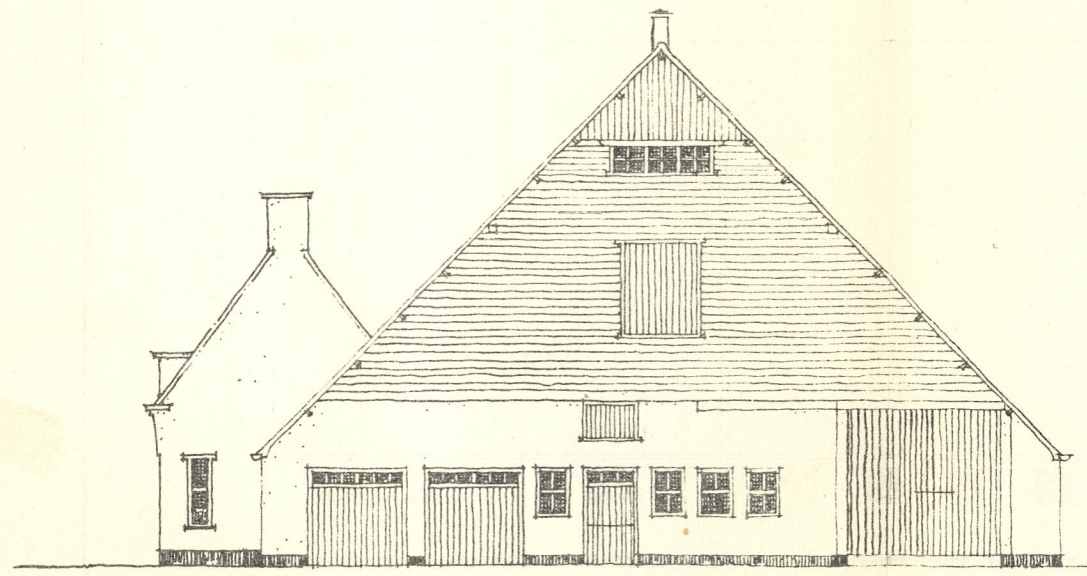

achtergevel.

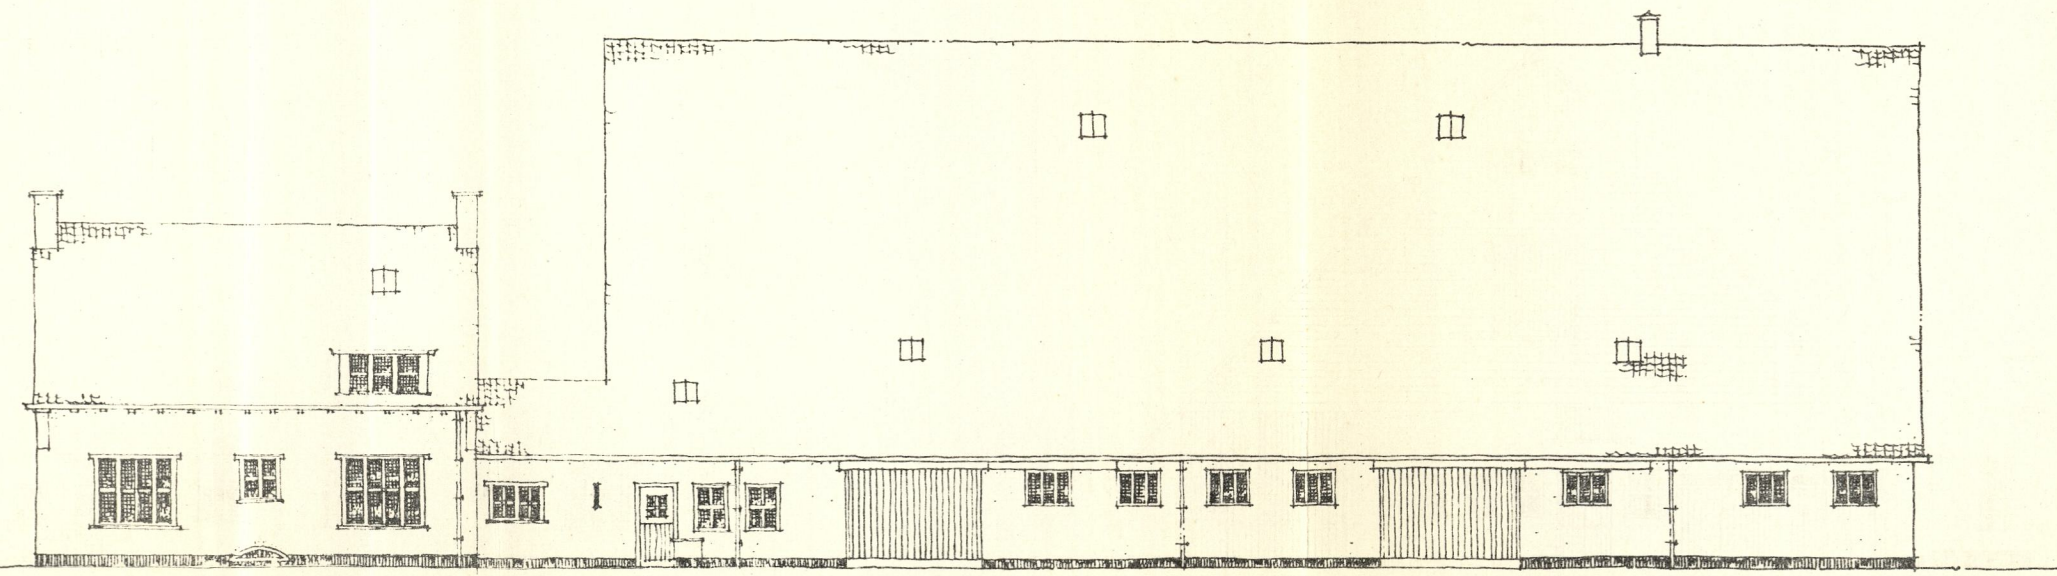

rechterzijgevel.

Akkerbouwbedrijf, type Q - Woning type B1. Schaal 1:200.

00 0059 73