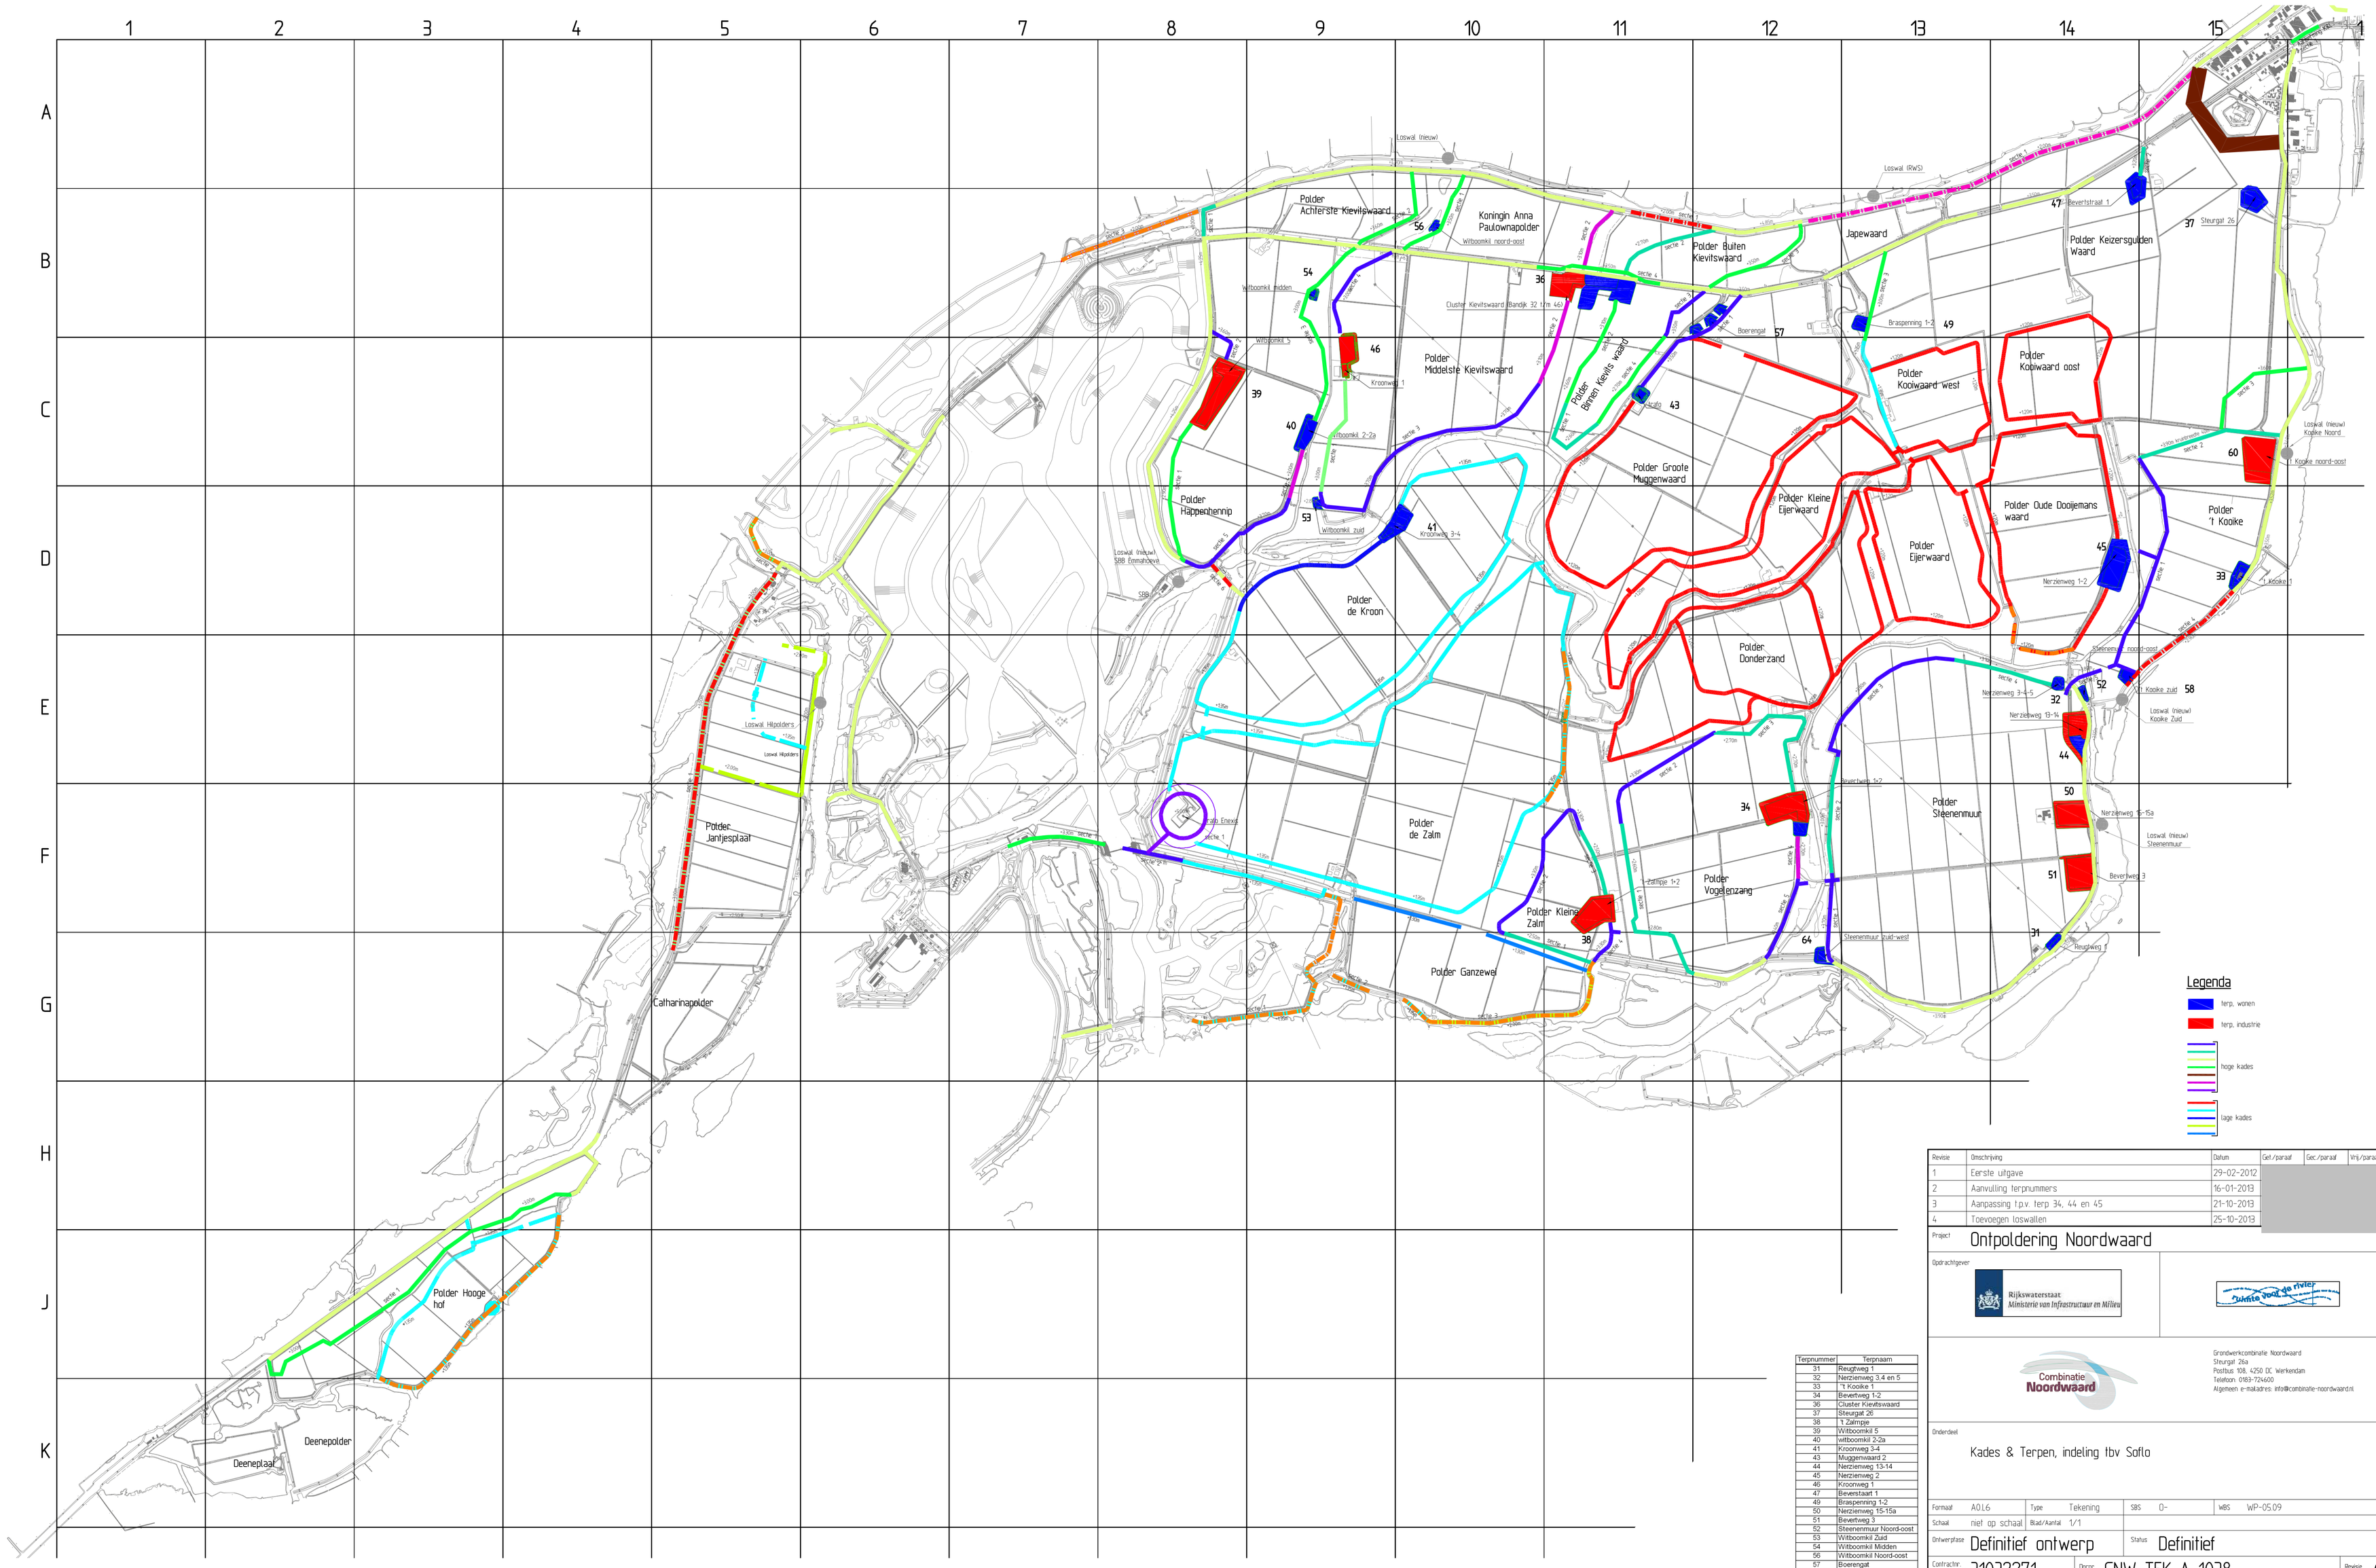

Terpnummer	Terpnaam
31	Reugtweg 1
32	Nerzienweg 3.4 en 5
33	't Kooike 1
34	Beverweg 1-2
36	Cluster Kievitswaard
37	Steurgat 26
38	't Zalmpje
39	Witboomkil 5
40	witboomkil 2-2a
41	Kroonweg 3-4
43	Muggenwaard 2
44	Nerzienweg 13-14
45	Nerzienweg 2
46	Kroonweg 1
47	Beverstaart 1
49	Braspenning 1-2
50	Nerzienweg 15-15a
51	Beverweg 3
52	Steenenmuur Noord-oost
53	Witboomkil Zuid
54	Witboomkil Midden
56	Witboomkil Noord-oost
57	Boerengat
58	't Kooike Zuid
60	't Kooike Noord-oost
64	Steenenmuur Zuid-west

Revisie	Omschrijving	Datum	Gef./paraaf	Gec./paraaf	Vrij/paraaf
1	Eerste uitgave	29-02-2012			
2	Aanvulling terpnummers	16-01-2013			
3	Aanpassing t.p.v. terp 34, 44 en 45	21-10-2013			
4	Toevoegen loswallen	25-10-2013			

Project: Ontpoldering Noordwaard

Opdrachtgever: Rijkswaterstaat, Ministerie van Infrastructuur en Milieu

Cluster voor de rivier

Combinatie Noordwaard

Grondwerkcombinatie Noordwaard
Steurgat 26a
Postbus 108, 4250 DC Werkendam
Telefoon: 0183-724600
Algemeen e-mailadres: info@combinatie-noordwaard.nl

Onderdeel: Kades & Terpen, indeling tbv Soflo

Formaat	A0L6	Type	Tekening	SBS	0-	WBS	WP-05.09
Schaal	niet op schaal	Blad/Aantal	1/1		
Ontwerpfase	Definitief ontwerp			Status	Definitief
Contractnr. RWS zaak-id	31032271	Doc.nr.	CNW-TEK-A-1038		Revisie 4

Deze tekening is eigendom van Combinatie Noordwaard, zonder haar toestemming mag niets van deze tekening worden gekopieerd, gebruikt of aan derden ter inzage worden gegeven. Combinatie Noordwaard bestaat uit Boskalis, Martens en Van Oord, Van Hattum en Blankevoort Bv en Gebr. van Kessel.

X:\PROJECTDOSSIER NOORDWAARD\9 KO\Contractmanagement\uj Bouwstoffen\Aannemer (+melding)\Soflo\Tekeningen\CNW-TEK-A-1038.1.dwg