


GEM.^E CAPELLE ^A/_B USSEL

GEM.^E NIEUWERKERK

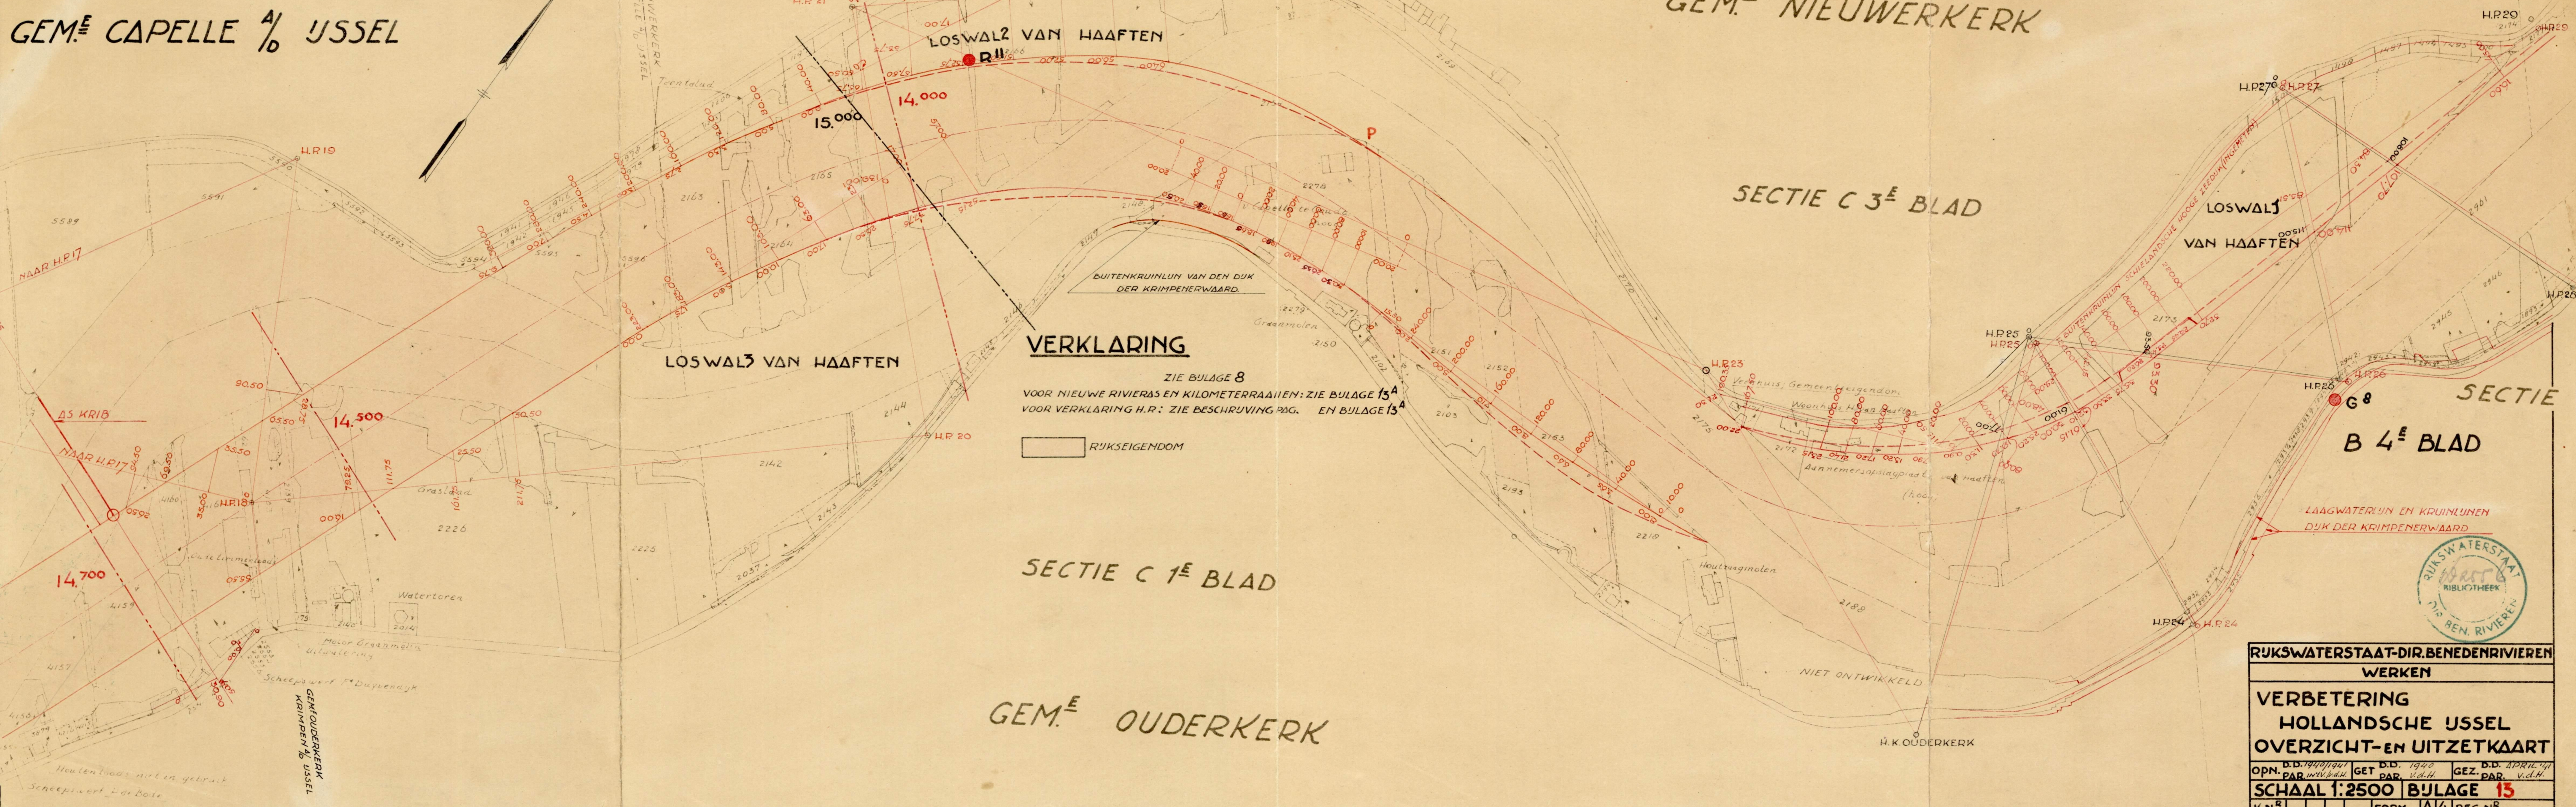

VERKLARING

ZIE BULAGE 8
 VOOR NIEUWE RIVIERAS EN KILOMETERRAAIEN: ZIE BULAGE 13^A
 VOOR VERKLARING H.P.: ZIE BESCHRIJVING PAG. EN BULAGE 13^A

□ RIJKSEIGENDOM



RIJKSWATERSTAAT-DIR. BENEDENRIVIEREN		
WERKEN		
VERBETERING		
HOLLANDSCHE USSEL		
OVERZICHT-EN UITZETKAART		
OPN. D.D. 1940/1941	GET. D.D. 1940	GEZ. D.D. APRIL '41
PAR. v.d.H.	PAR. v.d.H.	PAR. v.d.H.
SCHAAL 1:2500		BULAGE 13
K.N. ^R	FORM. Δ/4	REG.N. ^R