


PEILINGEN
TUSSCHEN K.M.R. 16.300 EN K.M.R. 17.500

GEM.^E CAPELLE A/D USSEL

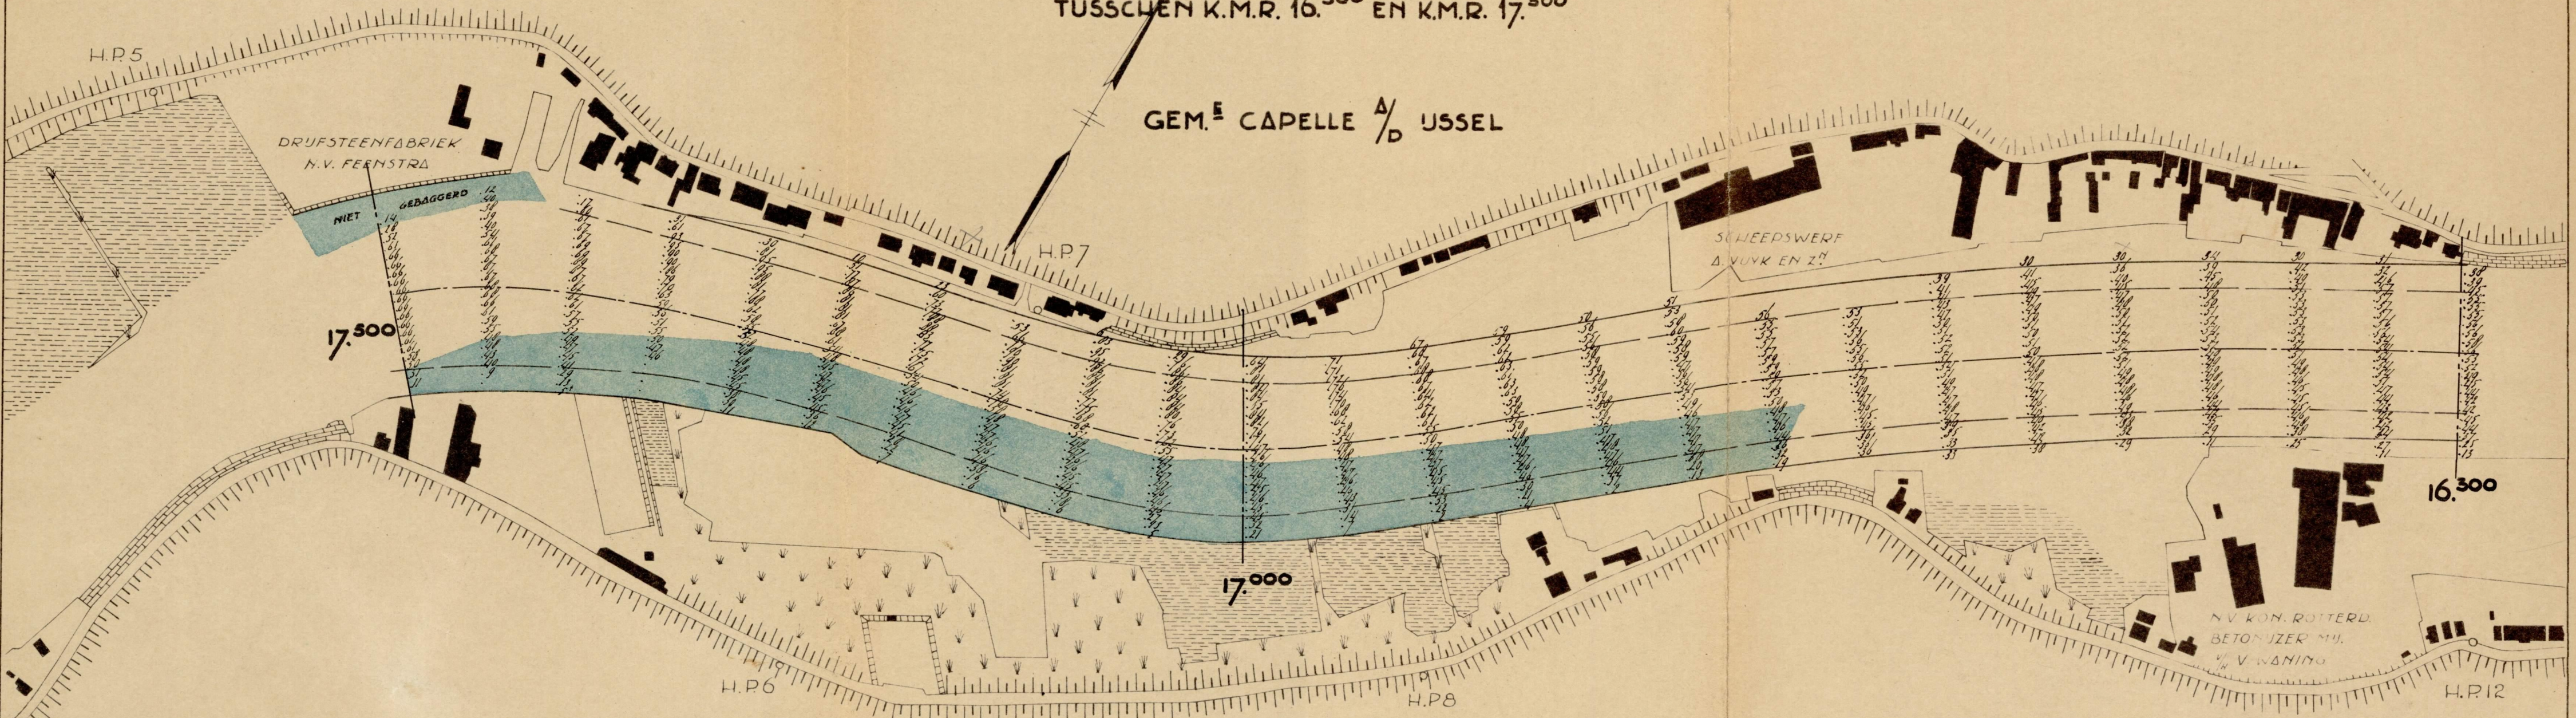

GEM.^E KRIMPEN A/D USSEL

VERKLARING

- RIET
- SLIK
- BANDDIJK
- STEENGLOOIING
- NORMAALLIJN
- KILOMETERRAAI
- LIJN VAN 4.50M. M.A.R.
- DIEPTEMATEN IN dm. T.O.V. N.A.R.
- GEBAGGERD



RIJKSWATERSTAAT DIR. BENEDENRIVIEREN
WERKEN
VERBETERING
HOLLANDSCHE USSEL
PEILKAART

OPN. D.D. 1940/1941 GET. D.D. 1940/1941 GET. D.D. APRIL '41
PAR. 112 V. W. PAR. V. D. N. B. W. PAR. V. D. N. B. W.

SCHAAL 1:2500 BULAGE 30

K.N.^R FORM. Δ 3 REG. N.^R