


01. 328864

TE MAKEN WERKEN DOOR A.J. VAN HAAFTEN KRACHTENS VERGUNNING VAN 27 MARCH 1939 GEWUJZIGD (IN ROOD) 12 AUGUSTUS 1941

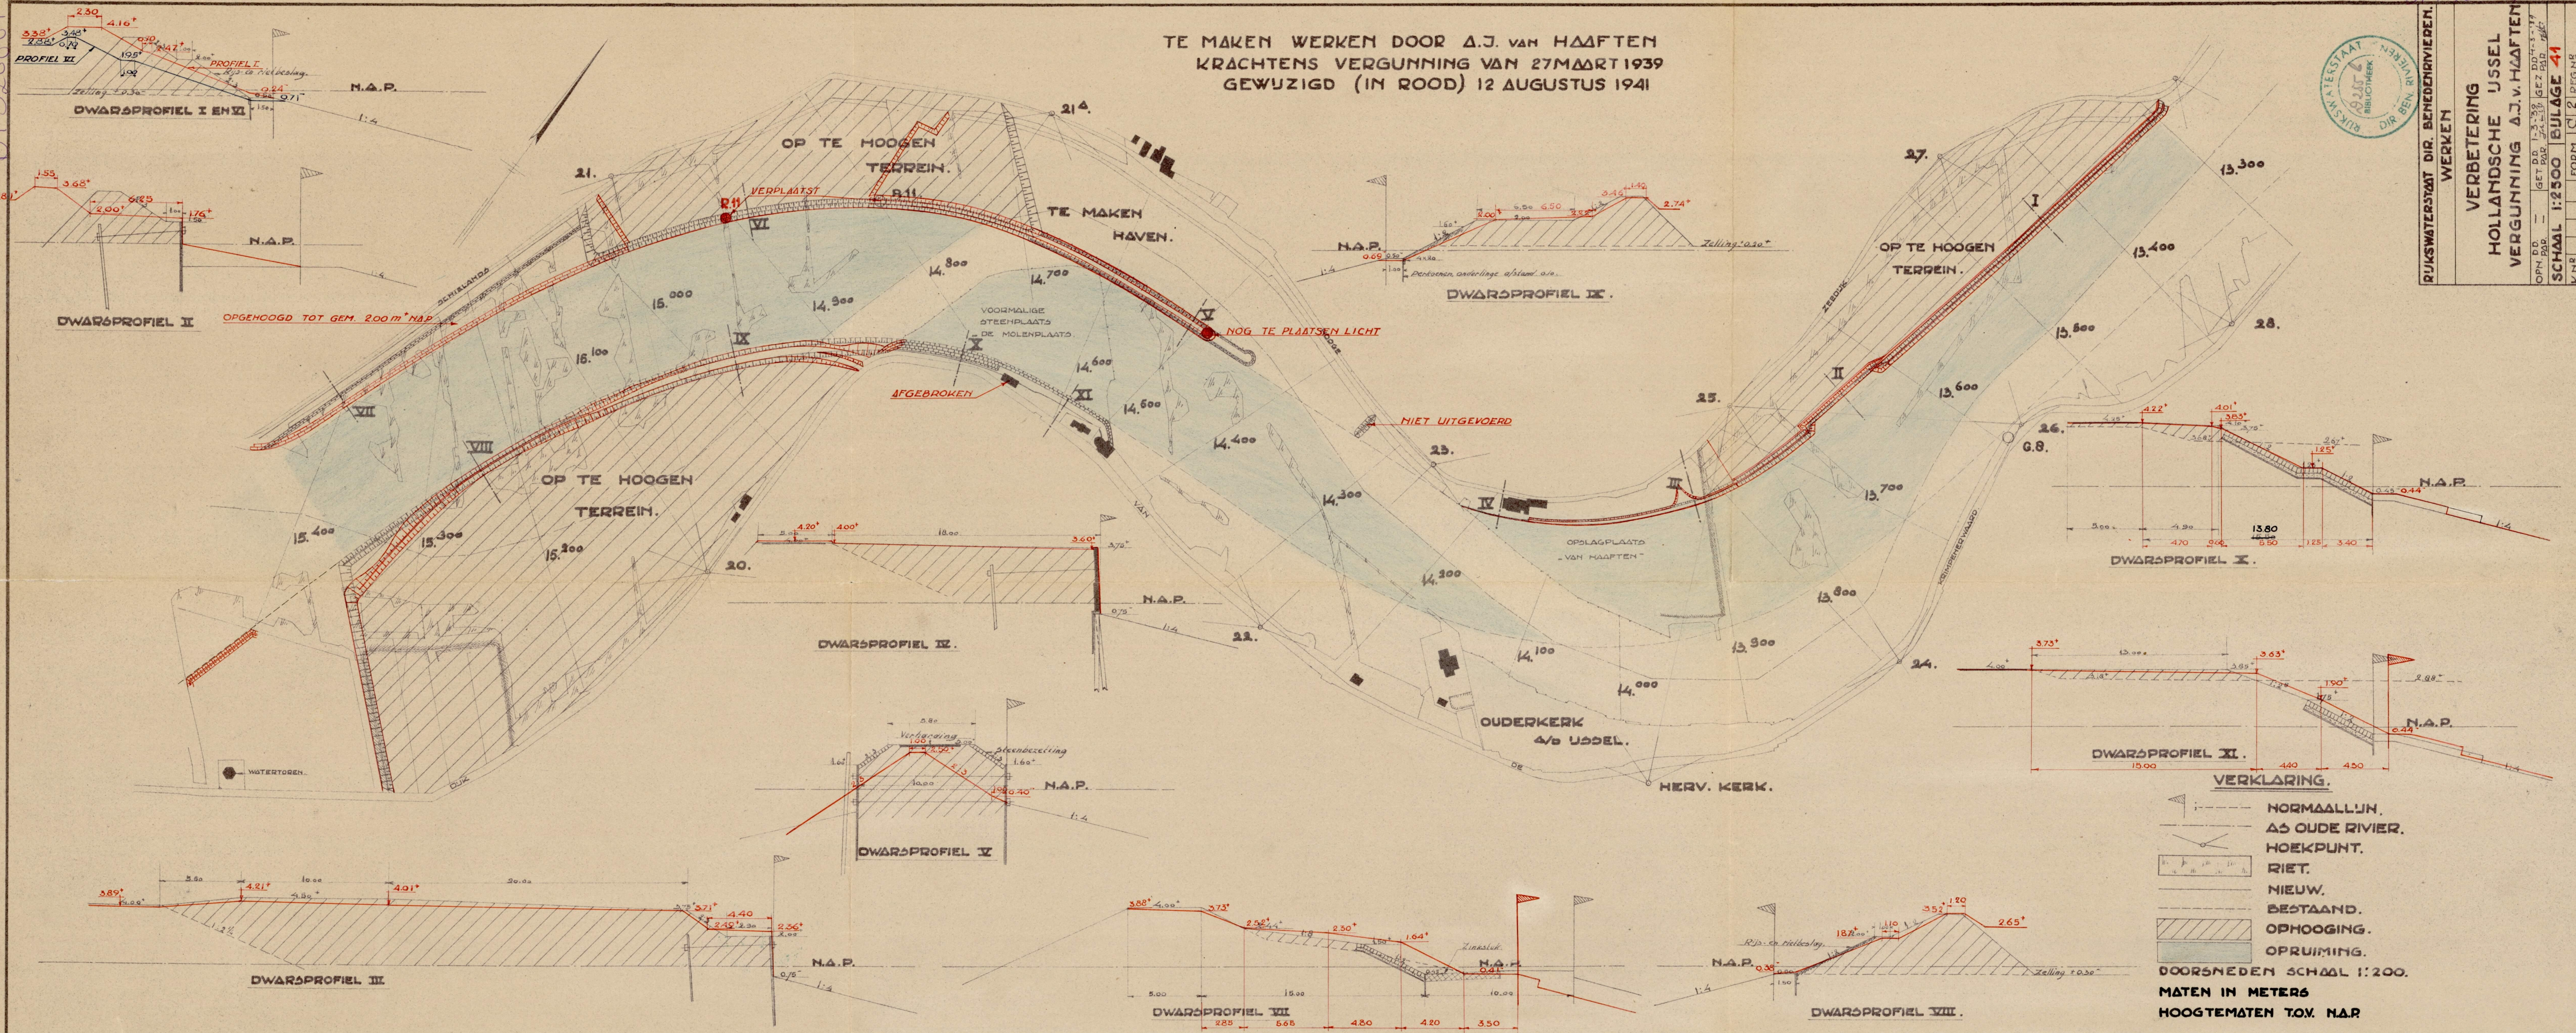

RIJKSWATERSTAAT DIR. BEHEERDIENWIJZEN.
WERKEN
VERBETERING
HOLLANDSCHE IJSEL
VERGUNNING A.J. V. HAAFTEN
OPN. P. 1-3-39 D. 07-3-39
GET. PAR. 24-5-39 GET. PAR. 1941
SCHAAFL 1:2500 BULAGE 41
K. N. S. FORM. C 2 REG. N. R.



VERKLARING.

- NORMAALLIJN, AS OUDE RIVIER.
- HOEKPUNT.
- RIET.
- NIEUW, BESTAAND.
- OPHOOGING.
- OPRUIMING.

DOORSNEDEN SCHAAFL 1:200.
MATEN IN METERS
HOOGTEMATEN TOV. N.A.P.